


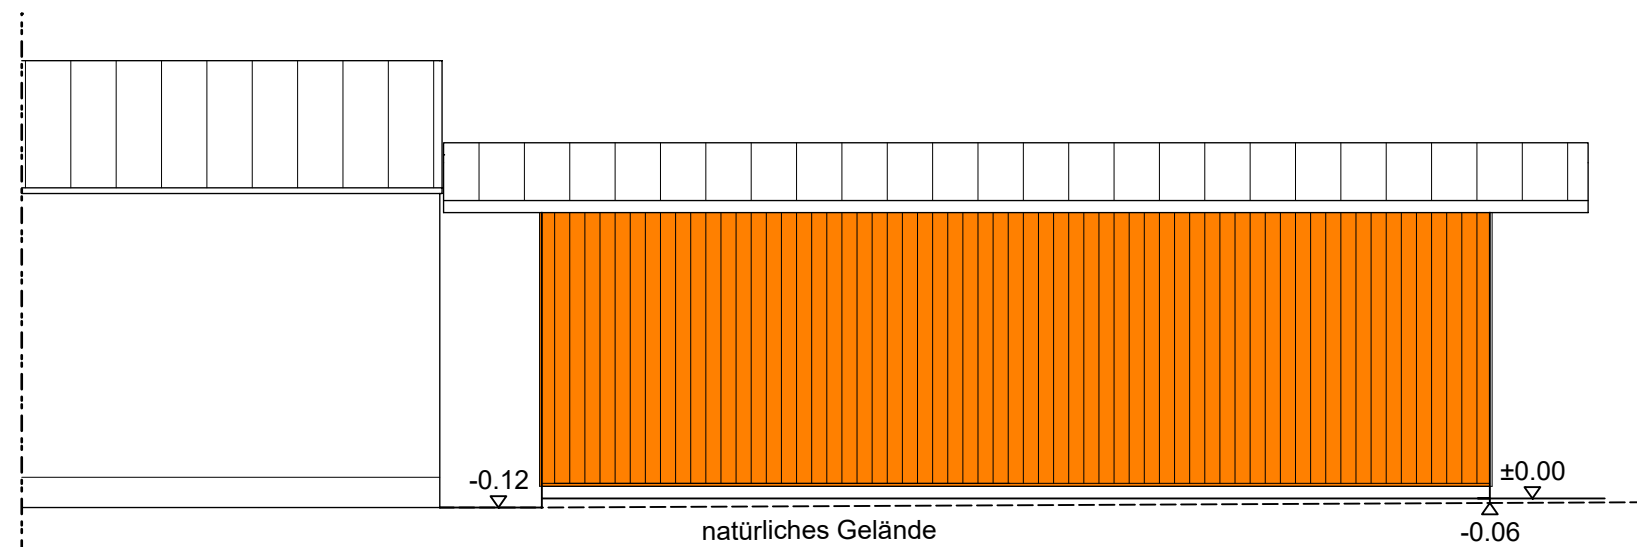

Ansicht Ost

DACHDECKUNG: STAHLTRAPEZBLECH FREITRAGEND ; FARBE: ' NATURROT '

DACHKONSTRUKTION: RAHMENKONSTRUKTION MIT BINDER,  
NACH ANGABEN UND STATIK DER LIEFERFIRMA

DACHFLÄCHENENTWÄSSERUNG NACH NWFreiV  
DAS DACHFLÄCHENWASSER VERSICKERT ÜBER DIE MIND. 20 cm  
BEWACHSENE OBERBODENSCHICHT AUF DEM BAUGRUNDSTÜCK

BEMESSUNG DER DACHRINNEN, FALLROHRE UND  
GRUNDLEITUNGEN NACH ANGABEN DER AUSFÜHRENDEN FIRMA  
UND DIN 1986-100, DIN EN 12056-3 bzw. DIN EN 752-4,

WÄNDE: RAHMENKONSTRUKTION MIT HOLZRIEGEL  
HOLZVERKLEIDUNG

BODENPLATTE AUS STAHLBETON C 25/ 30

FUNDAMENTE AUS BETON; STAND- UND  
FROSTSICHER GRÜNDEN

FUNDAMENTE STAND- UND FROSTSICHER GRÜNDEN  
AUSFÜHRUNG NACH STATIK

SAUBERKEITSSCHICHT

TRAGSCHICHT

AUFFÜLLUNGEN MIT GEEIGNETEM MATERIAL VERDICHTEN


Alle Maße sind am Bau zu prüfen.  
Das Gelände ist vor Baubeginn zu überprüfen!  
Die Zeichnung ist auf Richtigkeit zu überprüfen!  
Für die Bauausführung ist die aktuelle  
Werkplanung maßgebend!

Vor Baubeginn hat der Bauherr die erforderlichen  
bautechnischen Nachweise für Standsicherheit,  
Brand-, Schall-, Wärme- und Erschütterungsschutz  
erstellen zu lassen und auf der Baustelle  
bereit zu halten!


Da der Entwurfsverfasser keine Bauleitung übernommen hat,  
sind für die Einhaltung der Vorschriften der BayBo, den Auflagen  
aus den bautechnischen Nachweisen und der Baugenehmigung  
und den allgemein anerkannten "Regeln der Technik" in vollem  
Umfang der Bauherr und die ausführenden Firmen verantwortlich!

Vor Baubeginn der Bauarbeiten ist der Bauaufsichtsbehörde  
die Baubeginnsanzeige vorzulegen!



Die Vorschriften und Sicherheitshinweise der landwirtschaftlichen  
Berufsgenossenschaft (SVLFG) sind einzuhalten!

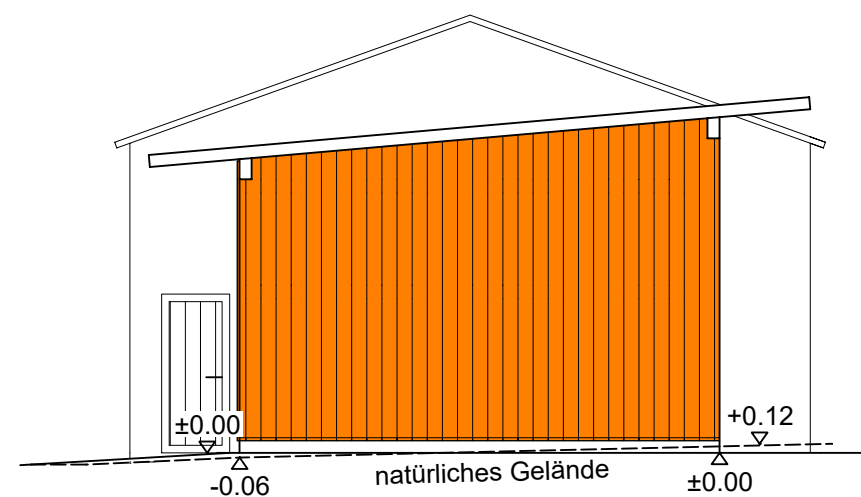


Ansicht Nord

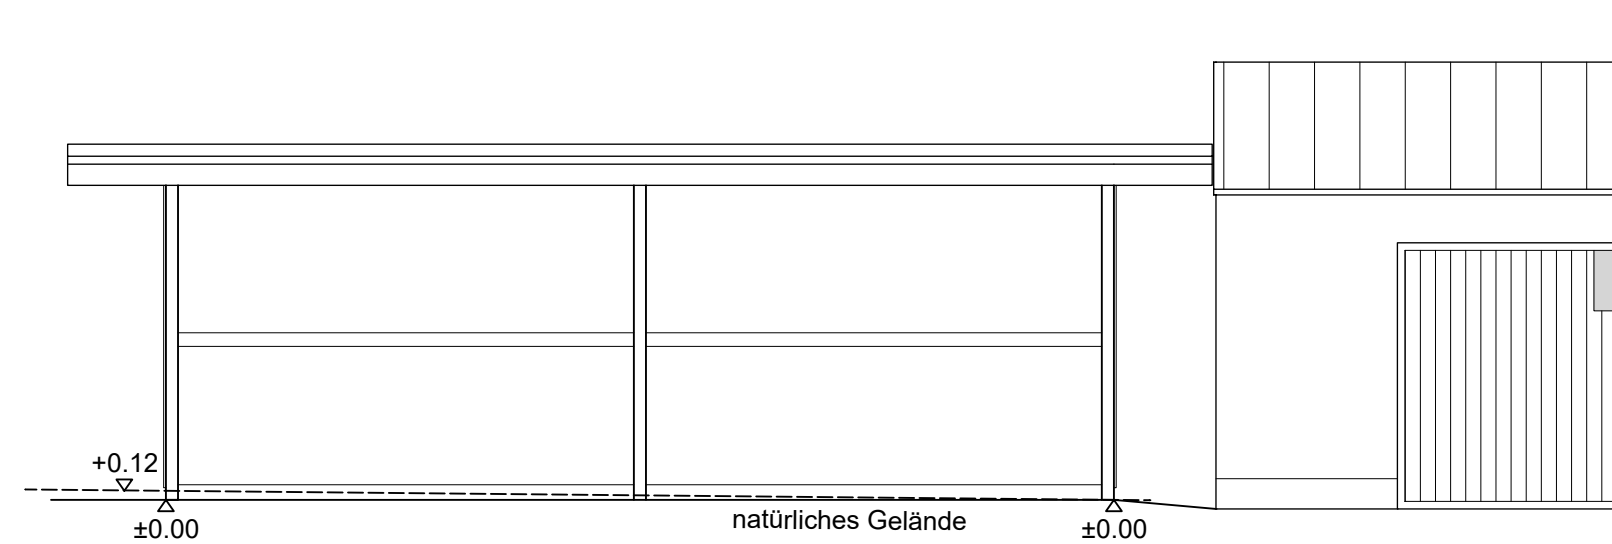

Ansicht West

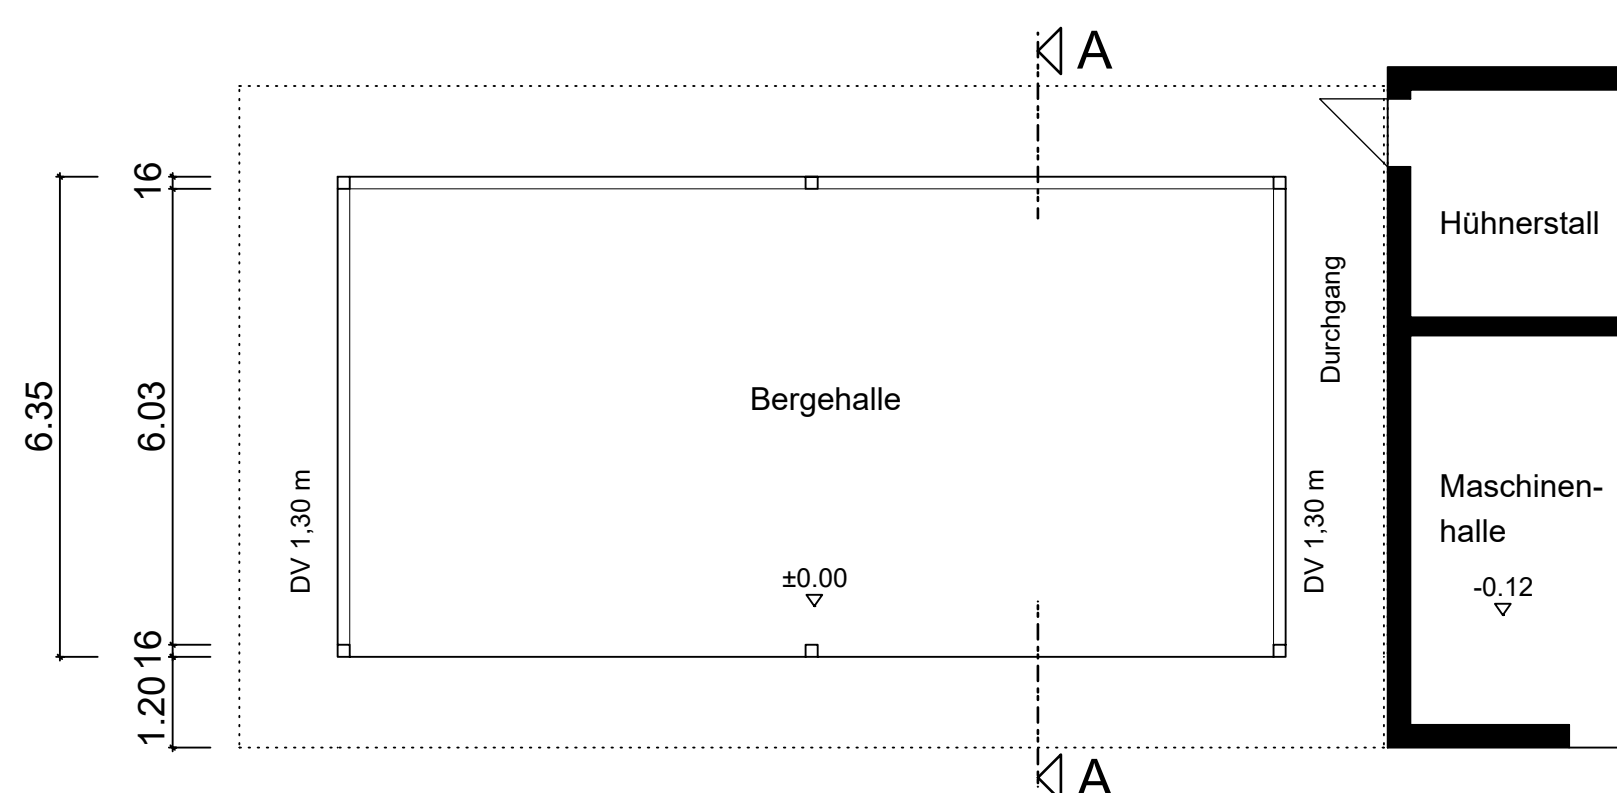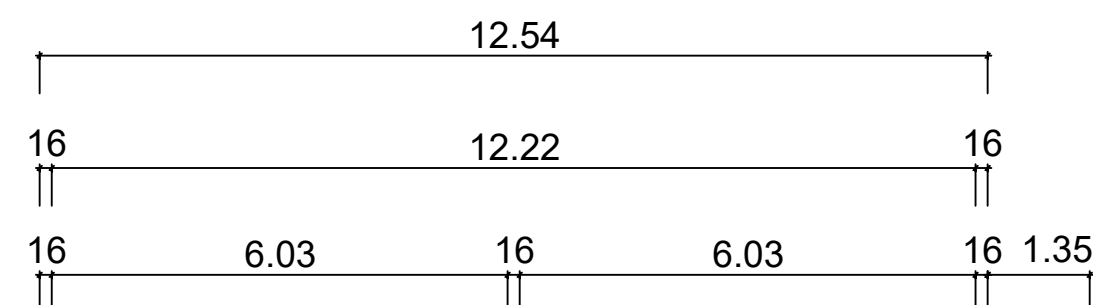

Gundriss

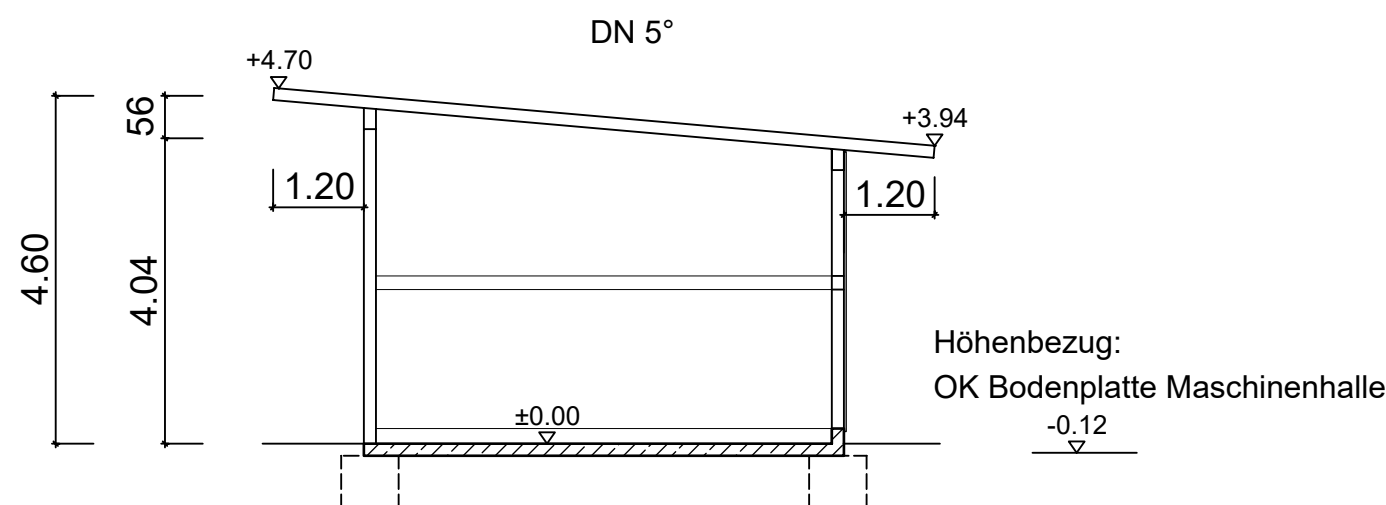

Schnitt A - A



# Eingabeplan

## Zum Neubau einer Bergehalle

Planinhalt: Grundriss, Schnitt, Ansichten  
Maßstab 1:100

Bauherr: Schaller GbR  
Keidenzeller Straße 36  
90556 Cadolzburg / Deberndorf

Bauort: Fl. Nr.: 67/4  
Gemarkung Deberndorf  
Gemeinde Cadolzburg  
Landkreis Fürth

Der Bauherr: Schaller Markus

Der Eigentümer: Schaller Rosemarie

Die Nachbarn: Fl. Nr.: 65; 67; 67/2; 163/4; Schaller Rosemarie

Fl. Nr.: 163/4 Die Anlieger



BBV Landsiedlung GmbH Bearbeitung durch:  
Karolinenplatz 2 - 80333 München

Team Würzburg  
Hermann Bittel  
Werner-von-Siemens-Str.55a  
97076 Würzburg  
Tel.: 0931 / 2795719  
Hermann.Bittel@bbv-ls.de

München im August 2019 / Bittel