



**Amt für Digitalisierung, Breitband und Vermessung
Neustadt a.d.Aisch**


Parkstraße 10
91413 Neustadt a.d.Aisch

**Auszug aus dem
Liegenschaftskataster**

Flurkarte 1 : 1000
zur Bauvorlage nach § 7 Abs. 1 BauVorIV
Erstellt am 27.09.2019

Flurstück: 506/6
Gemarkung: Cadolzburg

Gemeinde: Markt Cadolzburg
Landkreis: Fürth
Bezirk: Mittelfranken

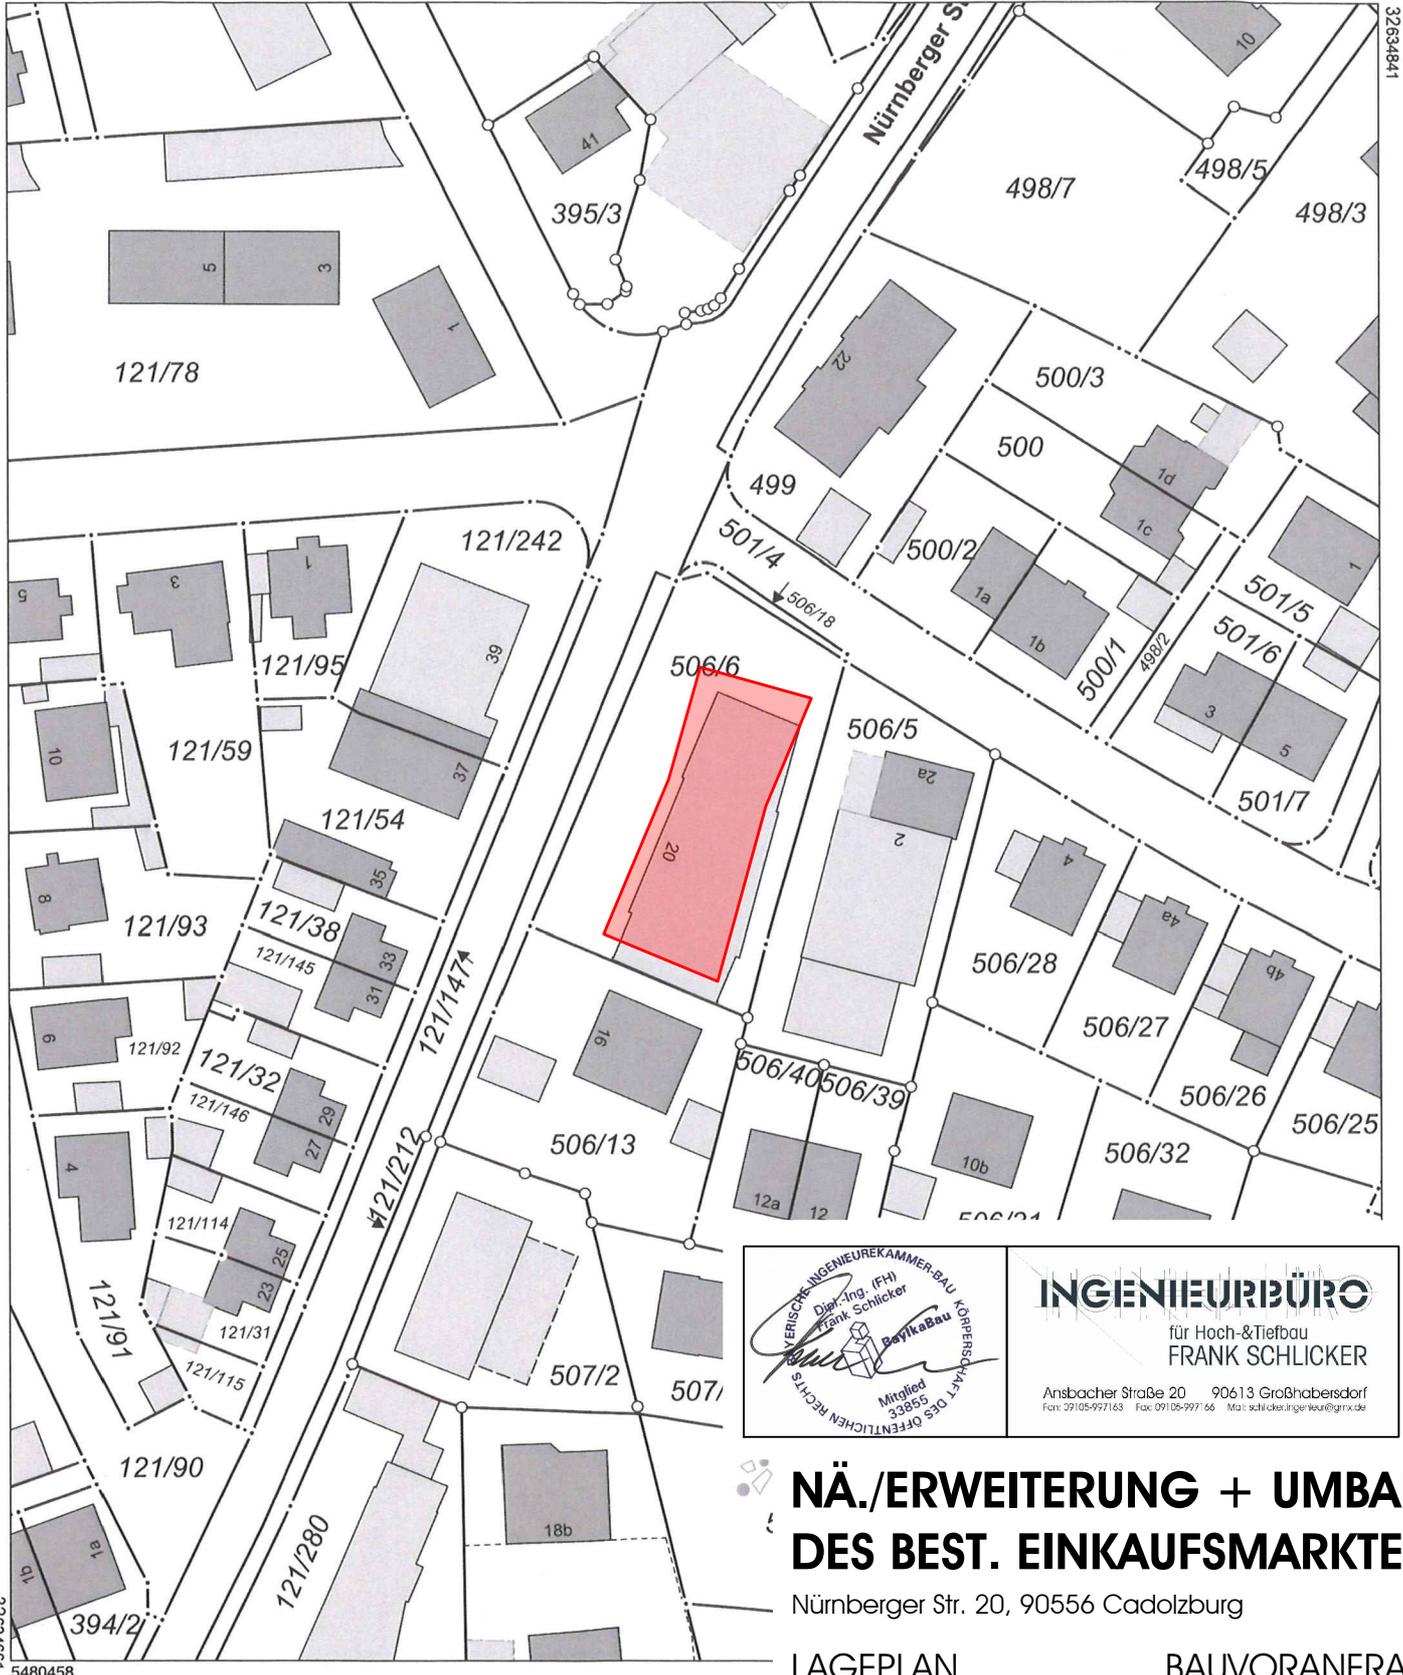

INGENIEURBÜRO
für Hoch- & Tiefbau
FRANK SCHLICHER
Ansbacher Straße 20 90613 Großhabersdorf
Fax: 09105-997163 Fax: 09105-997166 Mail: schlicker@ingrue.de

**NÄ./ERWEITERUNG + UMBAU
DES BEST. EINKAUFSMARKTES**

Nürnberger Str. 20, 90556 Cadolzburg

LAGEPLAN **BAUVORANFRAGE**

Breidenstein Daniel

M = 1:200

18.10.2019

Maßstab 1:1000 0 10 20 30 Meter

Vervielfältigung nur in analoger Form für den eigenen Gebrauch.
Zur Maßentnahme nur bedingt geeignet.

Geschäftszeichen: II/22 Bauamt