



Amt für Digitalisierung, Breitband und Vermessung
Neustadt a.d.Aisch


Parkstraße 10
91413 Neustadt a.d.Aisch

Flurstück: 87
Gemarkung: Cadolzburg

Gemeinde: Markt Cadolzburg
Landkreis: Fürth
Bezirk: Mittelfranken

Auszug aus dem Liegenschaftskataster

Flurkarte 1 : 1000
zur Bauvorlage nach § 7 Abs. 1 BauVorIV
Erstellt am 26.03.2019

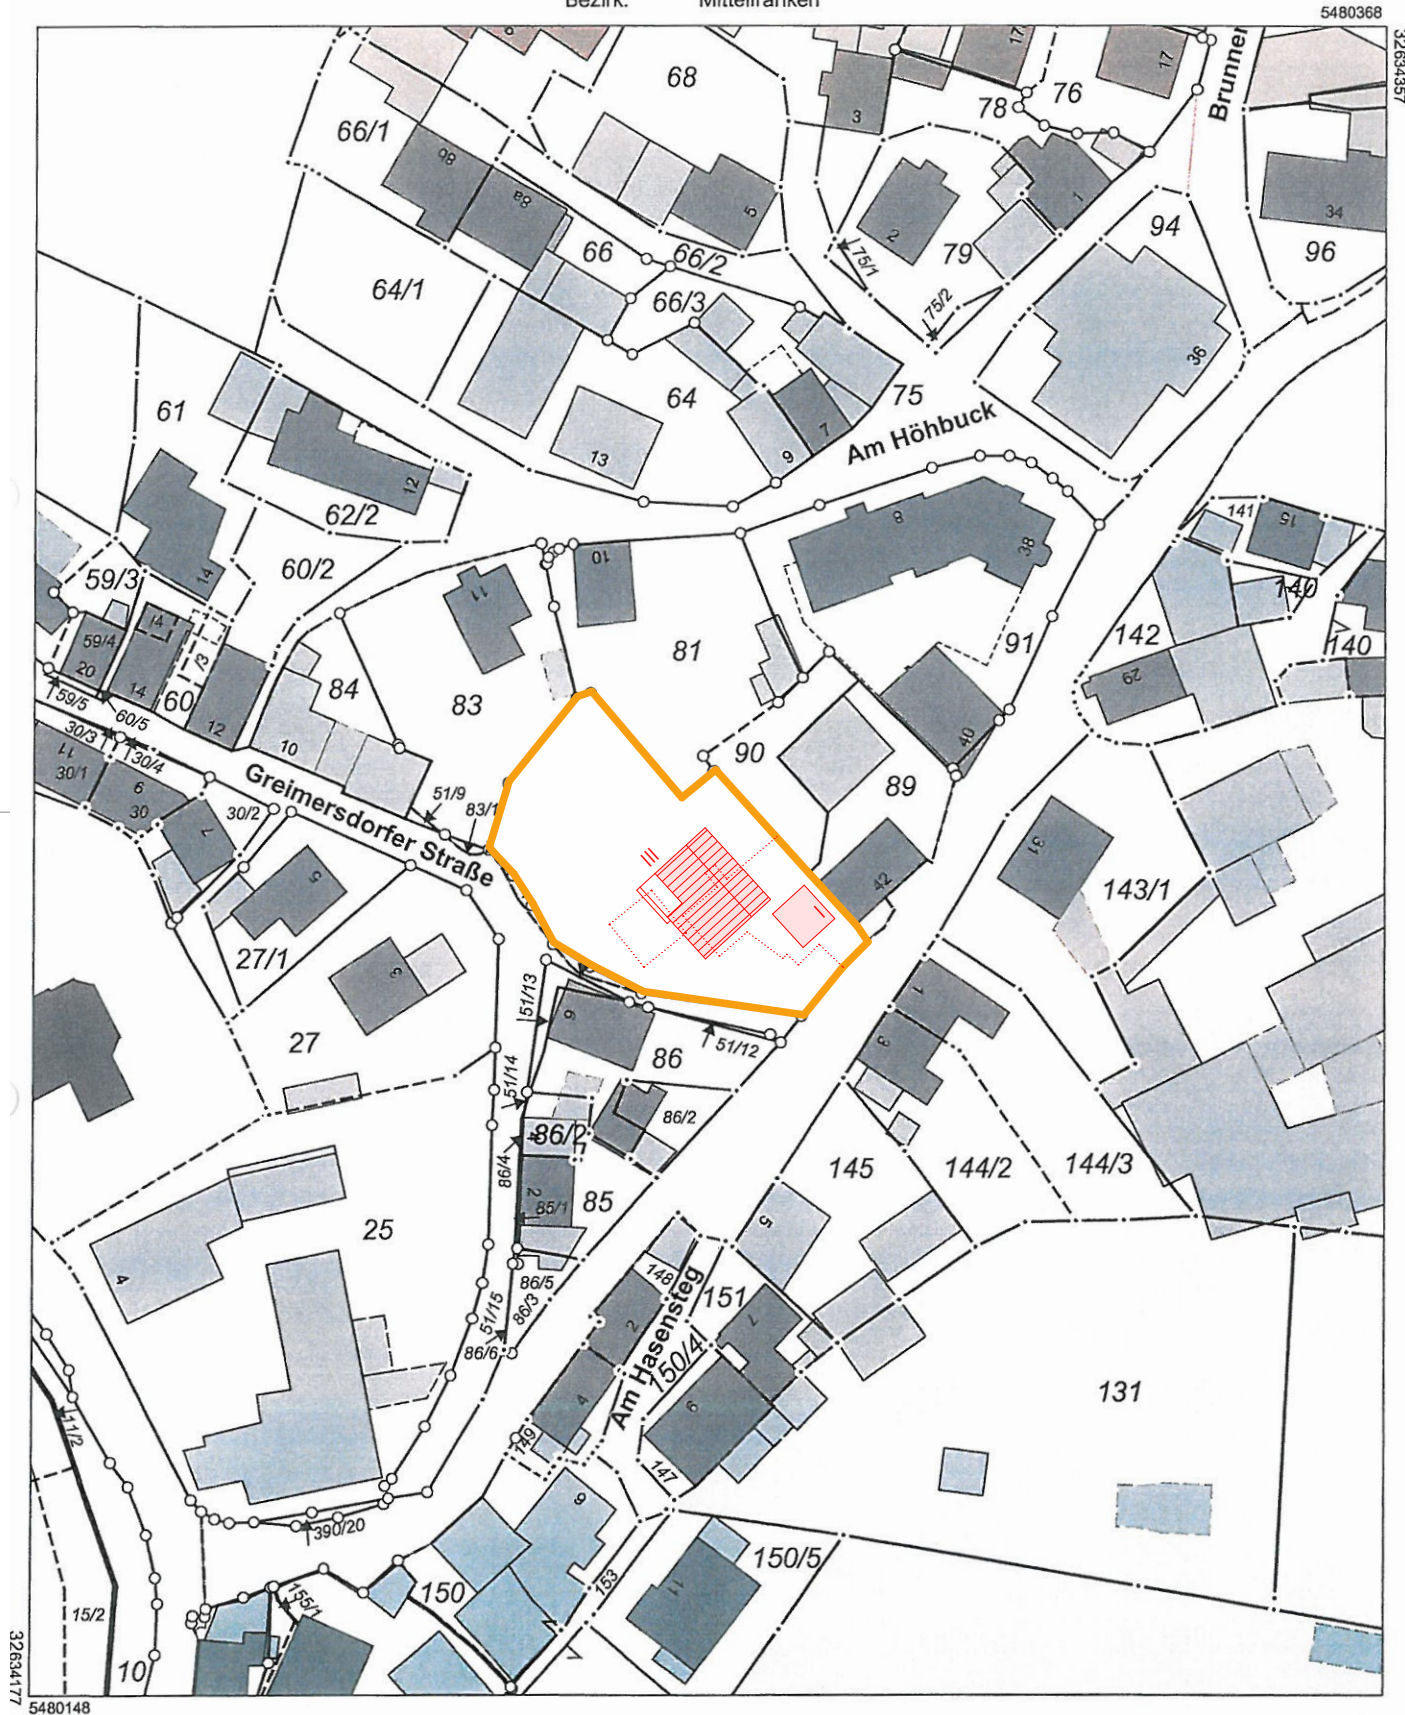

Maßstab 1:1000 0 10 20 30 Meter

Vervielfältigung nur in analoger Form für den eigenen Gebrauch.
Zur Maßentnahme nur bedingt geeignet.

Geschäftszeichen: scu

Amt für Digitalisierung, Breitband
und Vermessung Neustadt a.d. Aisch
Parkstraße 10
91413 Neustadt a.d. Aisch

Stempel und Unterschrift der abgebenden Stelle

Zubebauendes Grundstück
Flurstücknr. 87 und 88 Gemarkung Cadolzburg
Grundstücksgröße 270 m² und 930 m², Gesamt 1.200 m²

Nachbarn:

Flurstücknr. 51/2, 390/2, 51/10, 51/11, Gemarkung Cadolzburg
Markt Cadolzburg, Rathausplatz 1, 90556 Cadolzburg

Flurstücknr. 88/1 und 88/2 Gemarkung Cadolzburg
Vera und Johannes Hofmann, Schönweißstraße 4, 90461 Nürnberg

Flurstücknr. 89 und 90 Gemarkung Cadolzburg
Rudolf Wagner, Kraftsteinstraße 42, 90556 Cadolzburg

Flurstücknr. 81 Gemarkung Cadolzburg
Anna Fleischmann, Brandstätter Straße 46, 90556 Cadolzburg

Flurstücknr. 83 Gemarkung Cadolzburg
Janine und Karsten Ludwig, Am Höhenbuck 11, 90556 Cadolzburg

BEZUGSHÖHE FÜR NEUBAU
OKF ERDGESCHOSS = 362,08 mNN

Genehmigungsplanung Lageplan

BAUVORHABEN:
Neubau eines Einfamilienhauses
Kraftsteinstraße 44
90556 Cadolzburg
Gemarkung: Cadolzburg, Flur-Nr.: 87 und 88

AUFTRAGGEBER:

Vera und Johannes Hofmann
Schönweißstraße 4
90461 Nürnberg

Tel: 0178 / 3489673
Fax: n.n.
Email: verahofmann1@gmx.de

PLANUNG:

nyx Architekten & Ingenieure
Fichtestrasse 45
90489 Nürnberg

Tel: 0911 - 59 83 86 70
Fax: 0911 - 59 83 86 72 9
Email: info@n-yx.de

GP.1.01 Lageplan

BEST-01 Amtl. Lageplan

Datum: 14.11.19

Blattgröße: 297*420 A3

Dateiname: 067_EFH_Hofmann_120919.pln

Pfad: /Users/andregebelein/Desktop/Hofmann/067_EFH_Hofmann_120919.pln

Maßstab: 1:1000

Planersteller: