




Vorderansicht

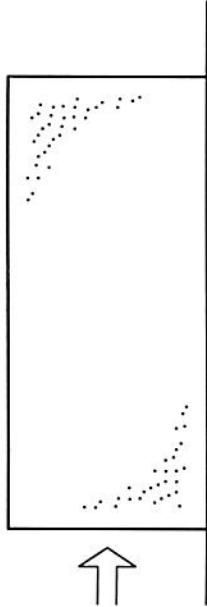


rechte Seitenansicht

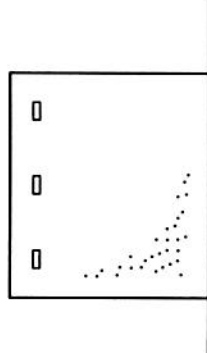


Rückansicht

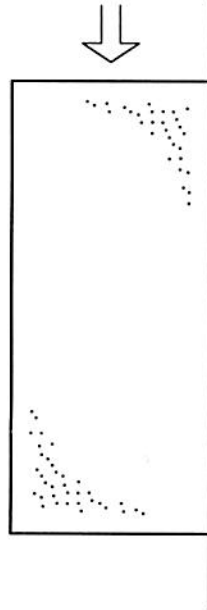


linke Seitenansicht

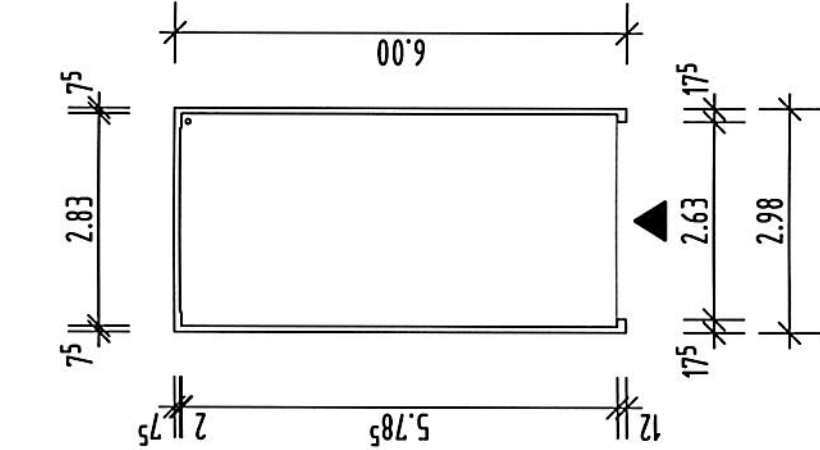

Grundriss

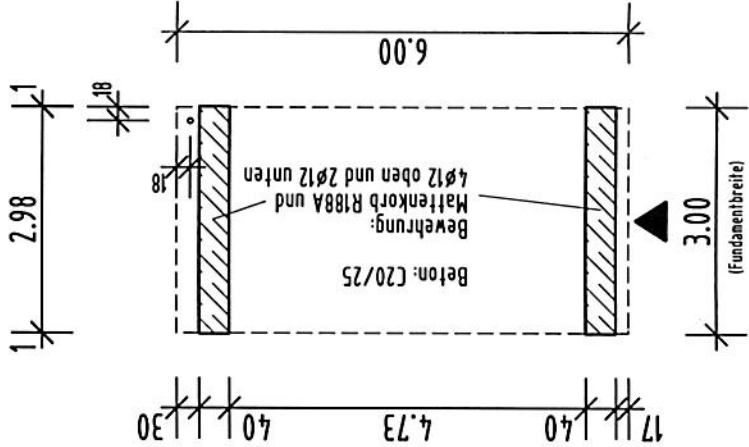

Fundamentplan

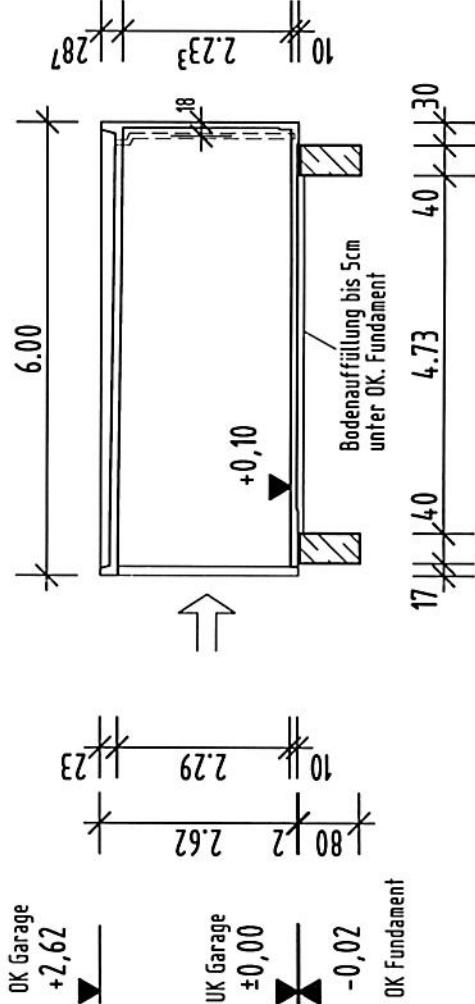

Schnitt

Nachbarunterschriften:

Neubau einer REKERS-Betonfertiggarage Premium XL 260A

Bauherr:	Unterschrift	Unterschrift
Bauort:	Maßstab 1:100	Unterschrift
Antragsteller:	Unterschrift	Unterschrift
REKERS Betonwerk GmbH & Co. KG		
Werk Spelle Portlandstraße 15 48480 Spelle Tel. (05977) 71-0	Werk Gelsenkirchen Im Busche 62 45886 Gelsenkirchen Tel. (0209) 17999-0	Werk Ochenbruck Industriestraße 1 90592 Ochenbruck Tel. (09128) 7244-0
Datum		
Unterschrift		