


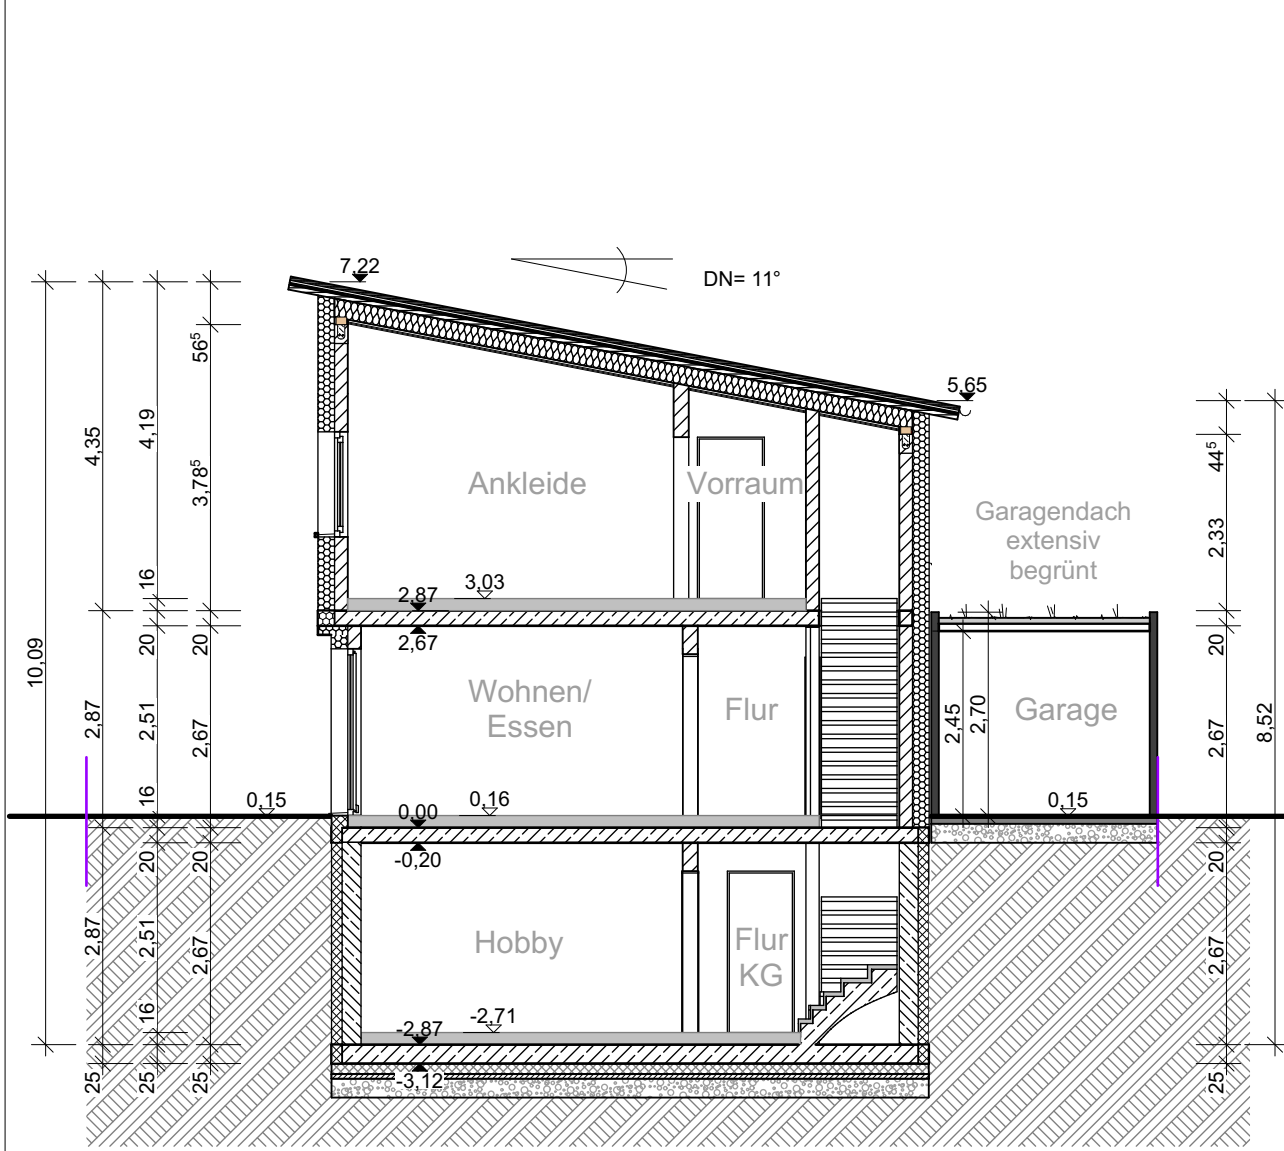


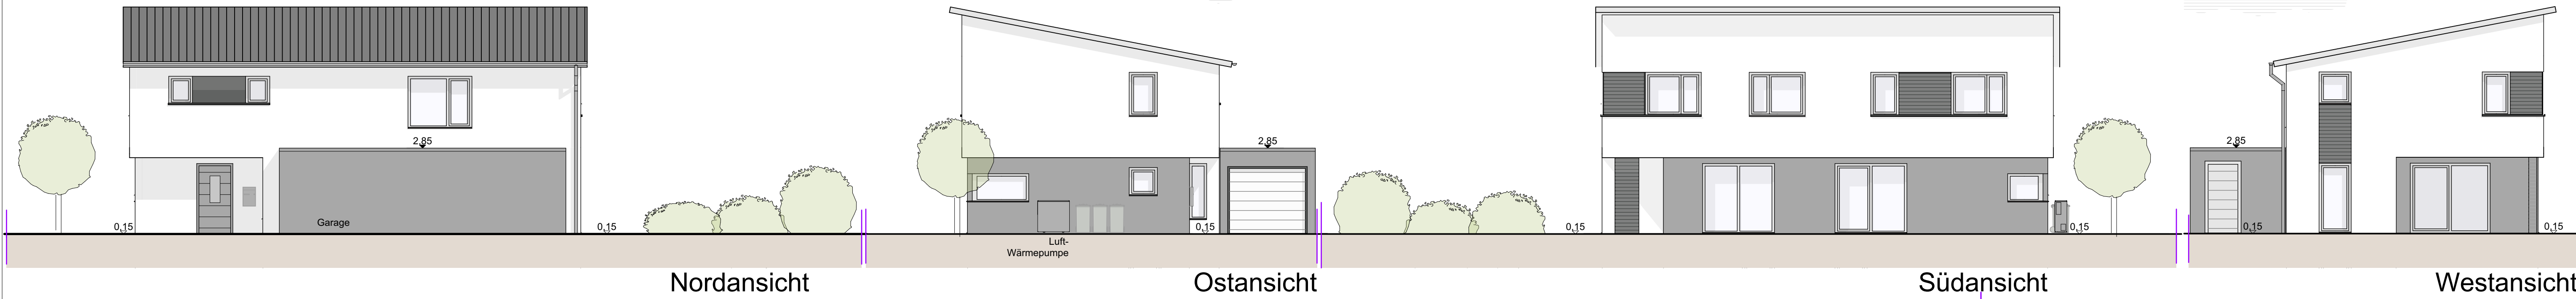


Schnitt A-A

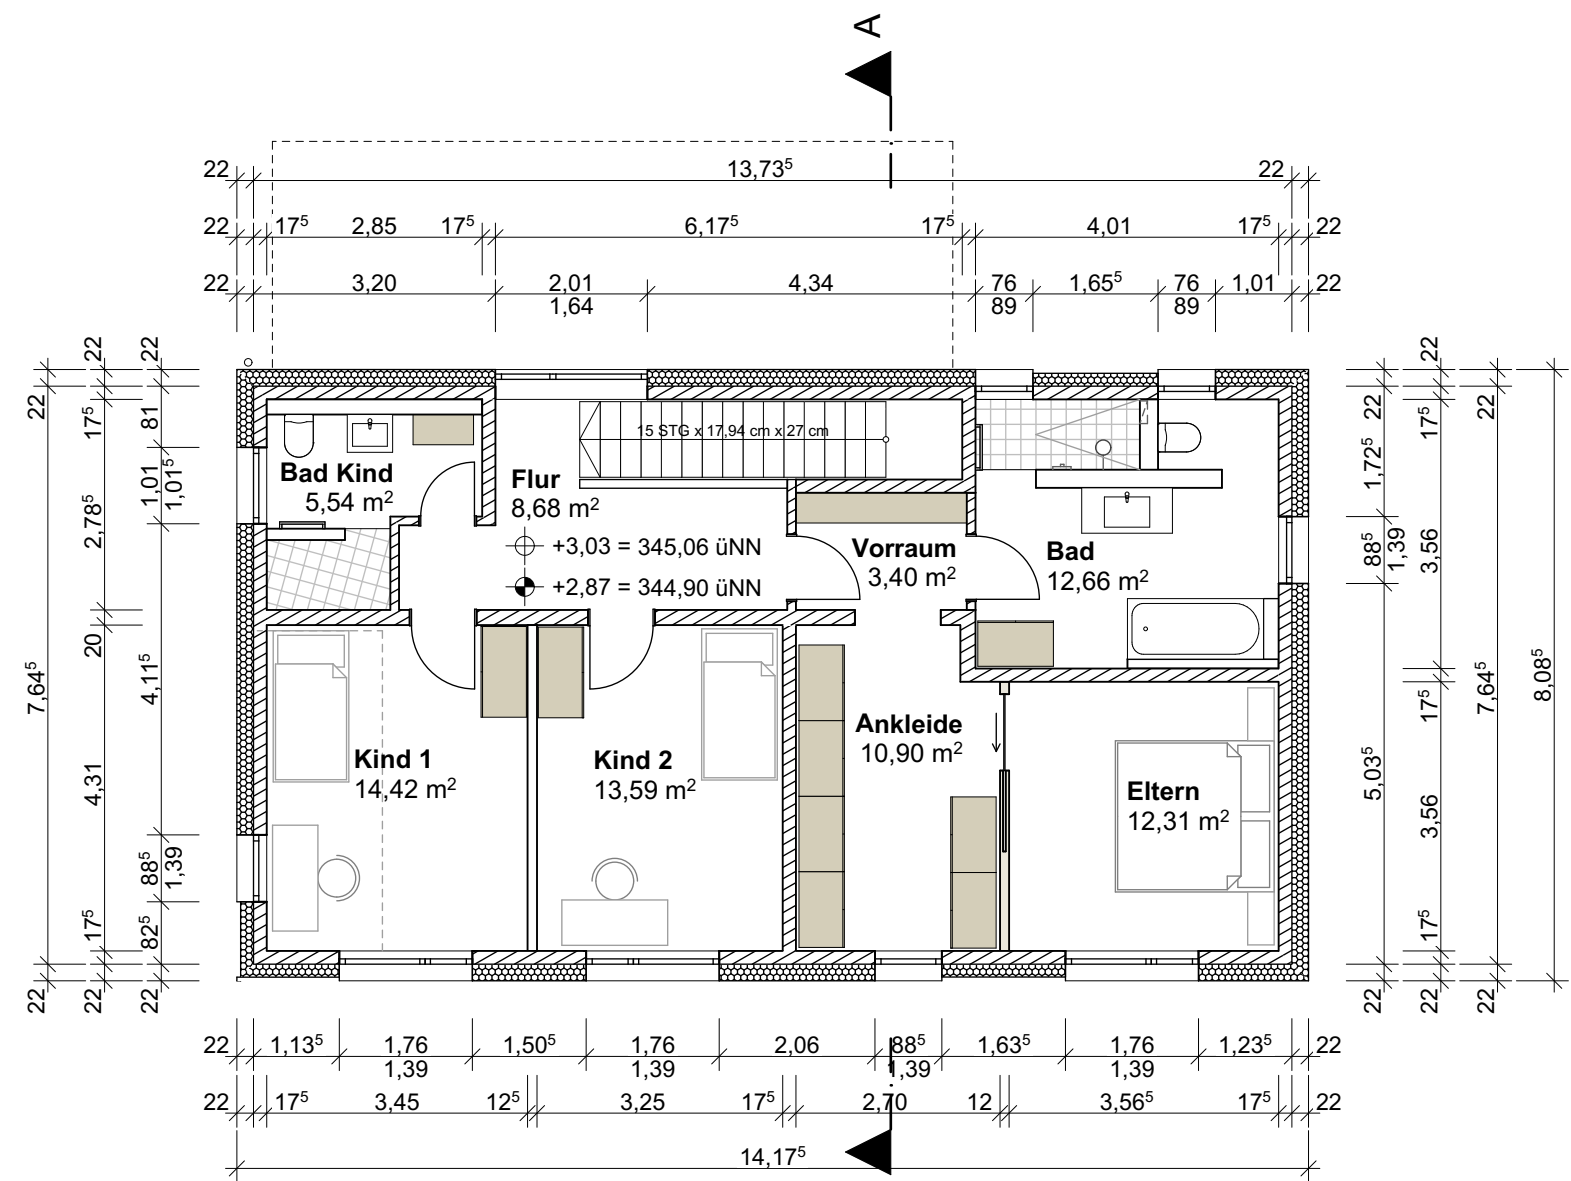


Obergeschoss

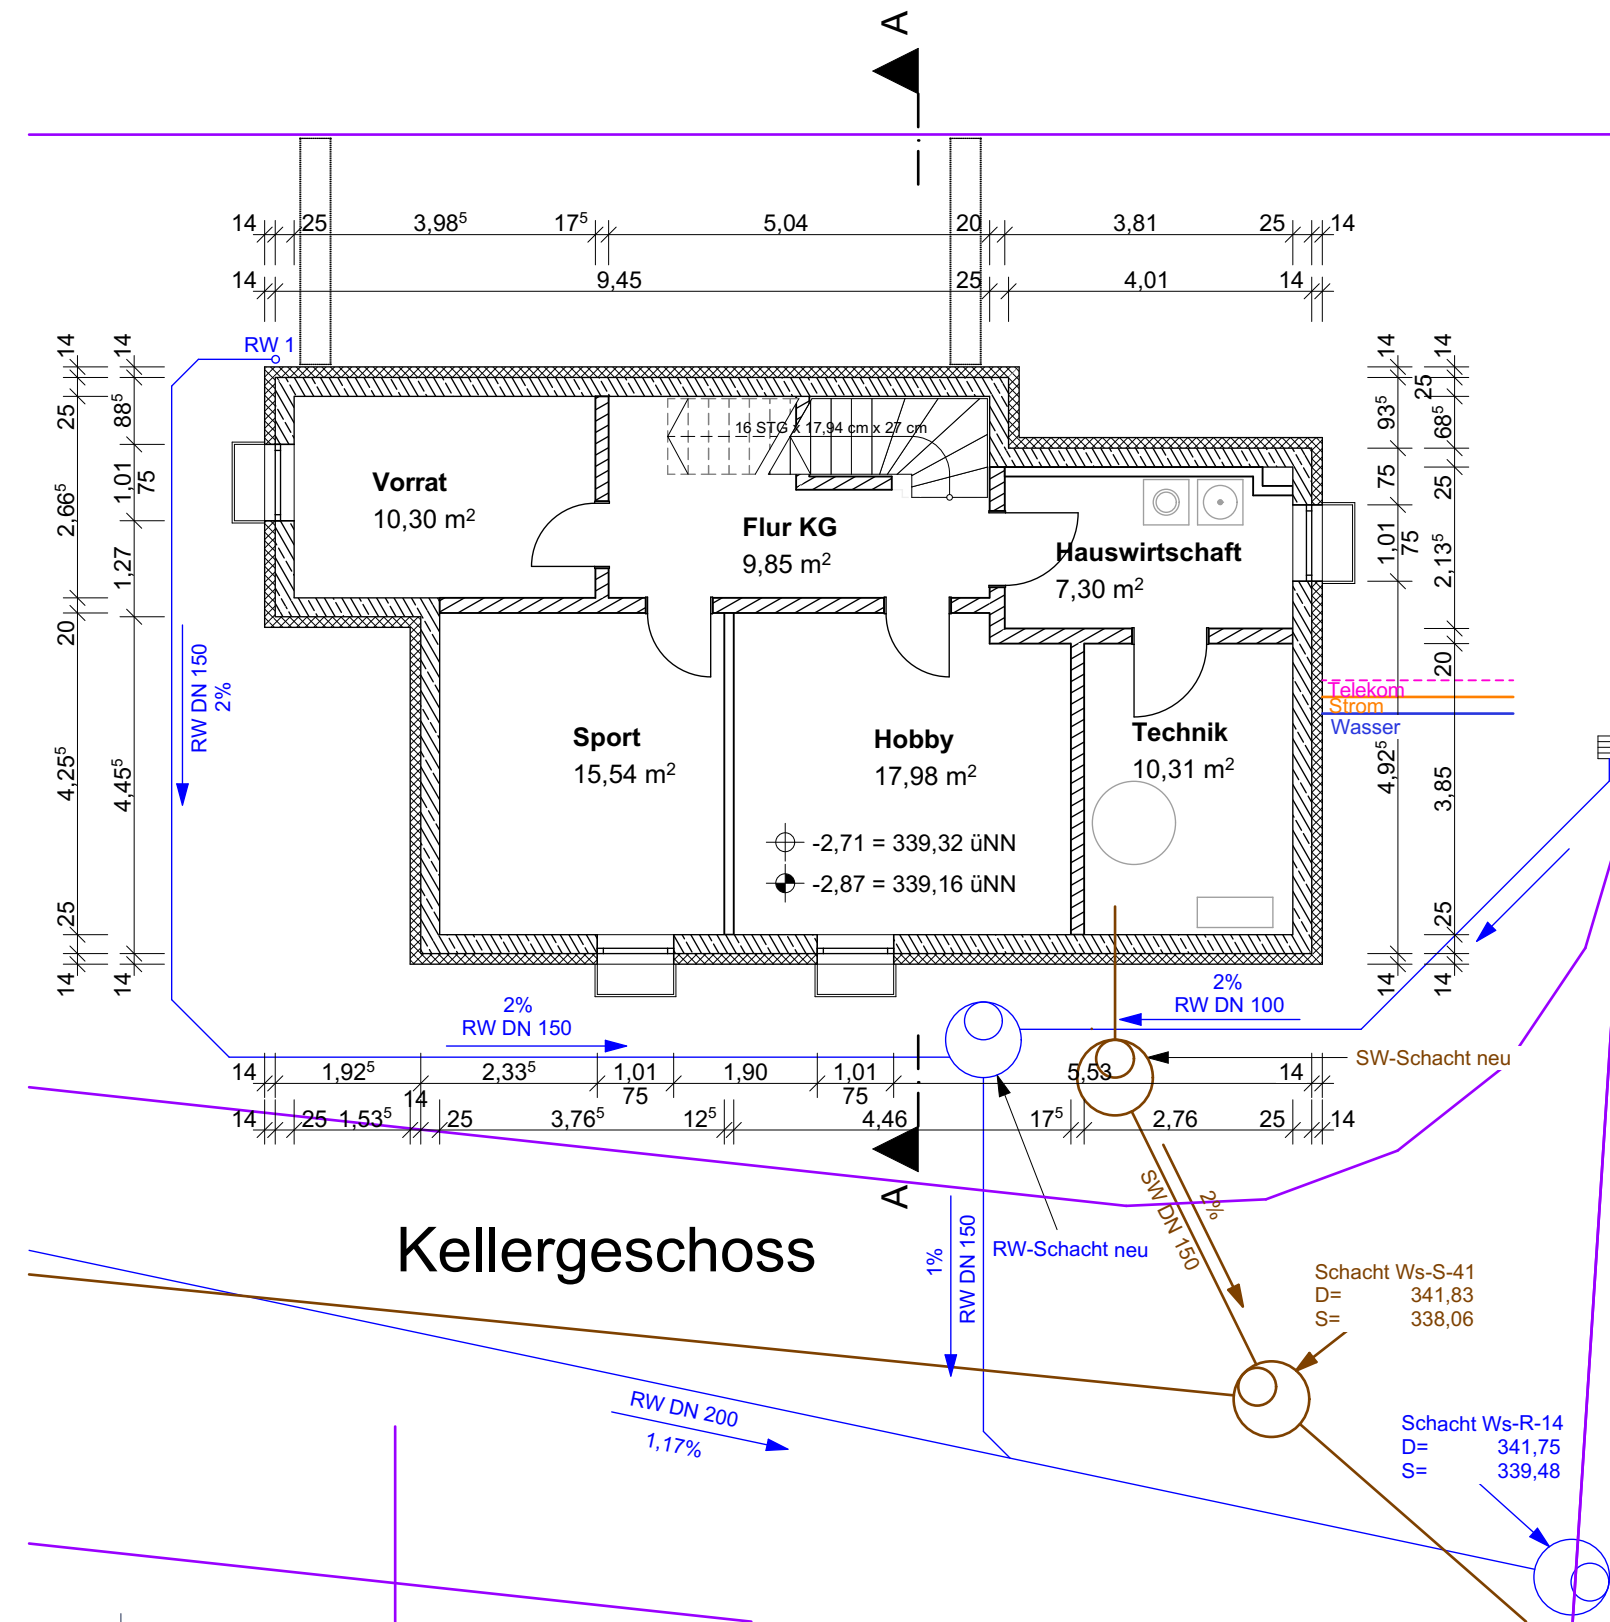


Kellergeschoss

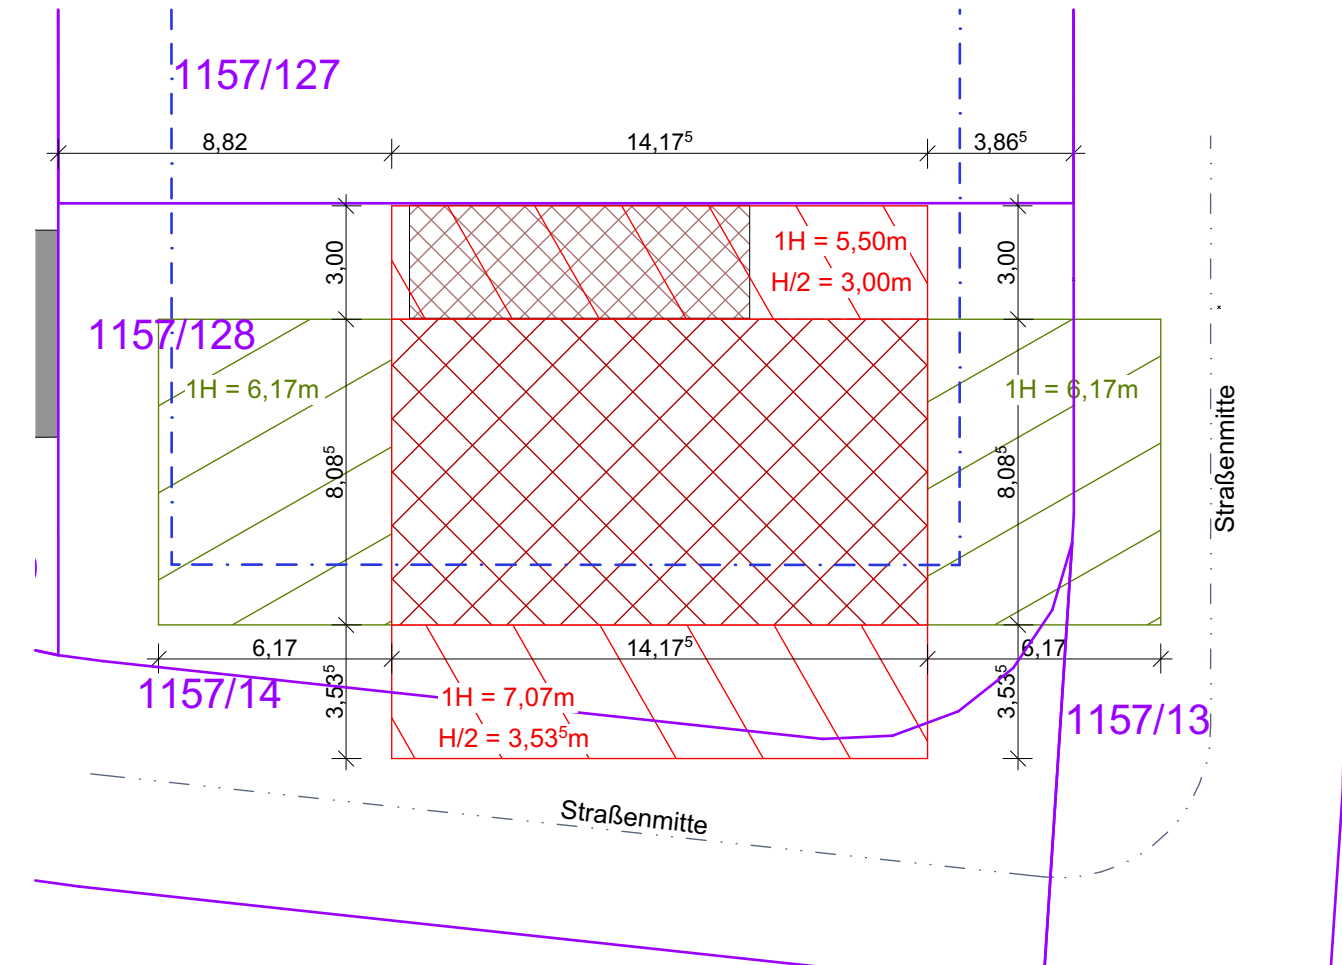

Abstandsflächen M 1 : 200

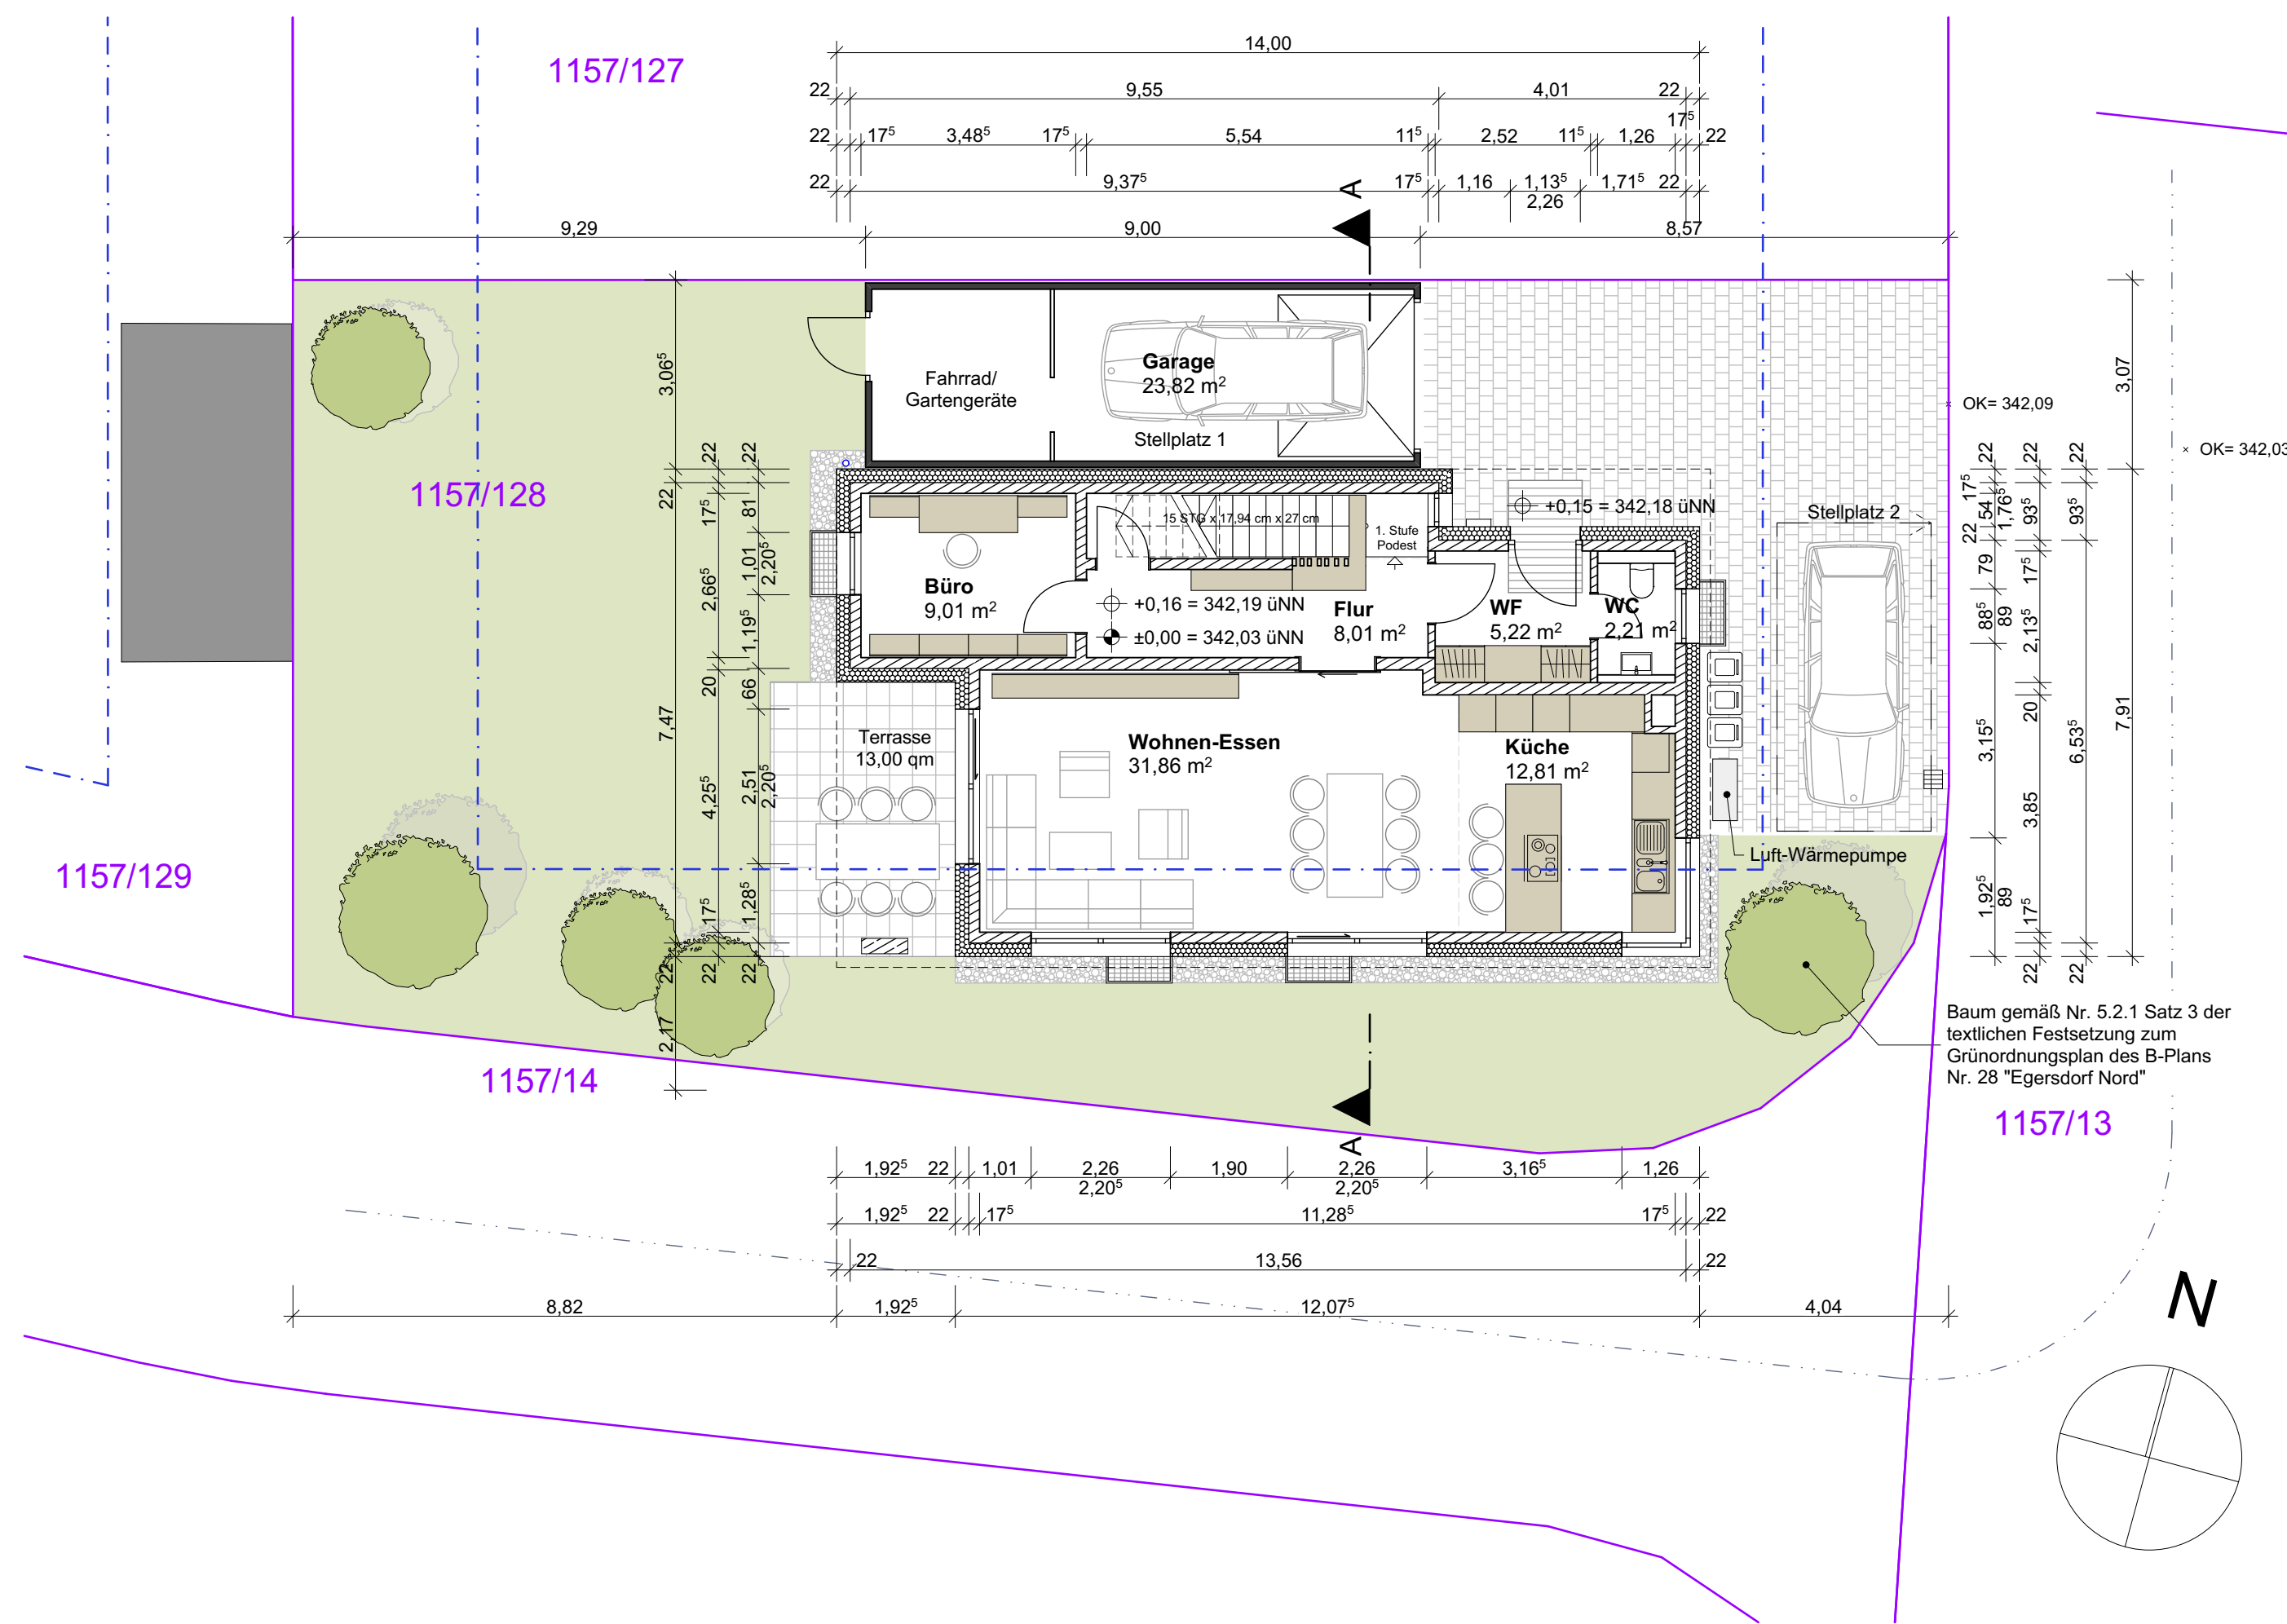

Erdgeschoss

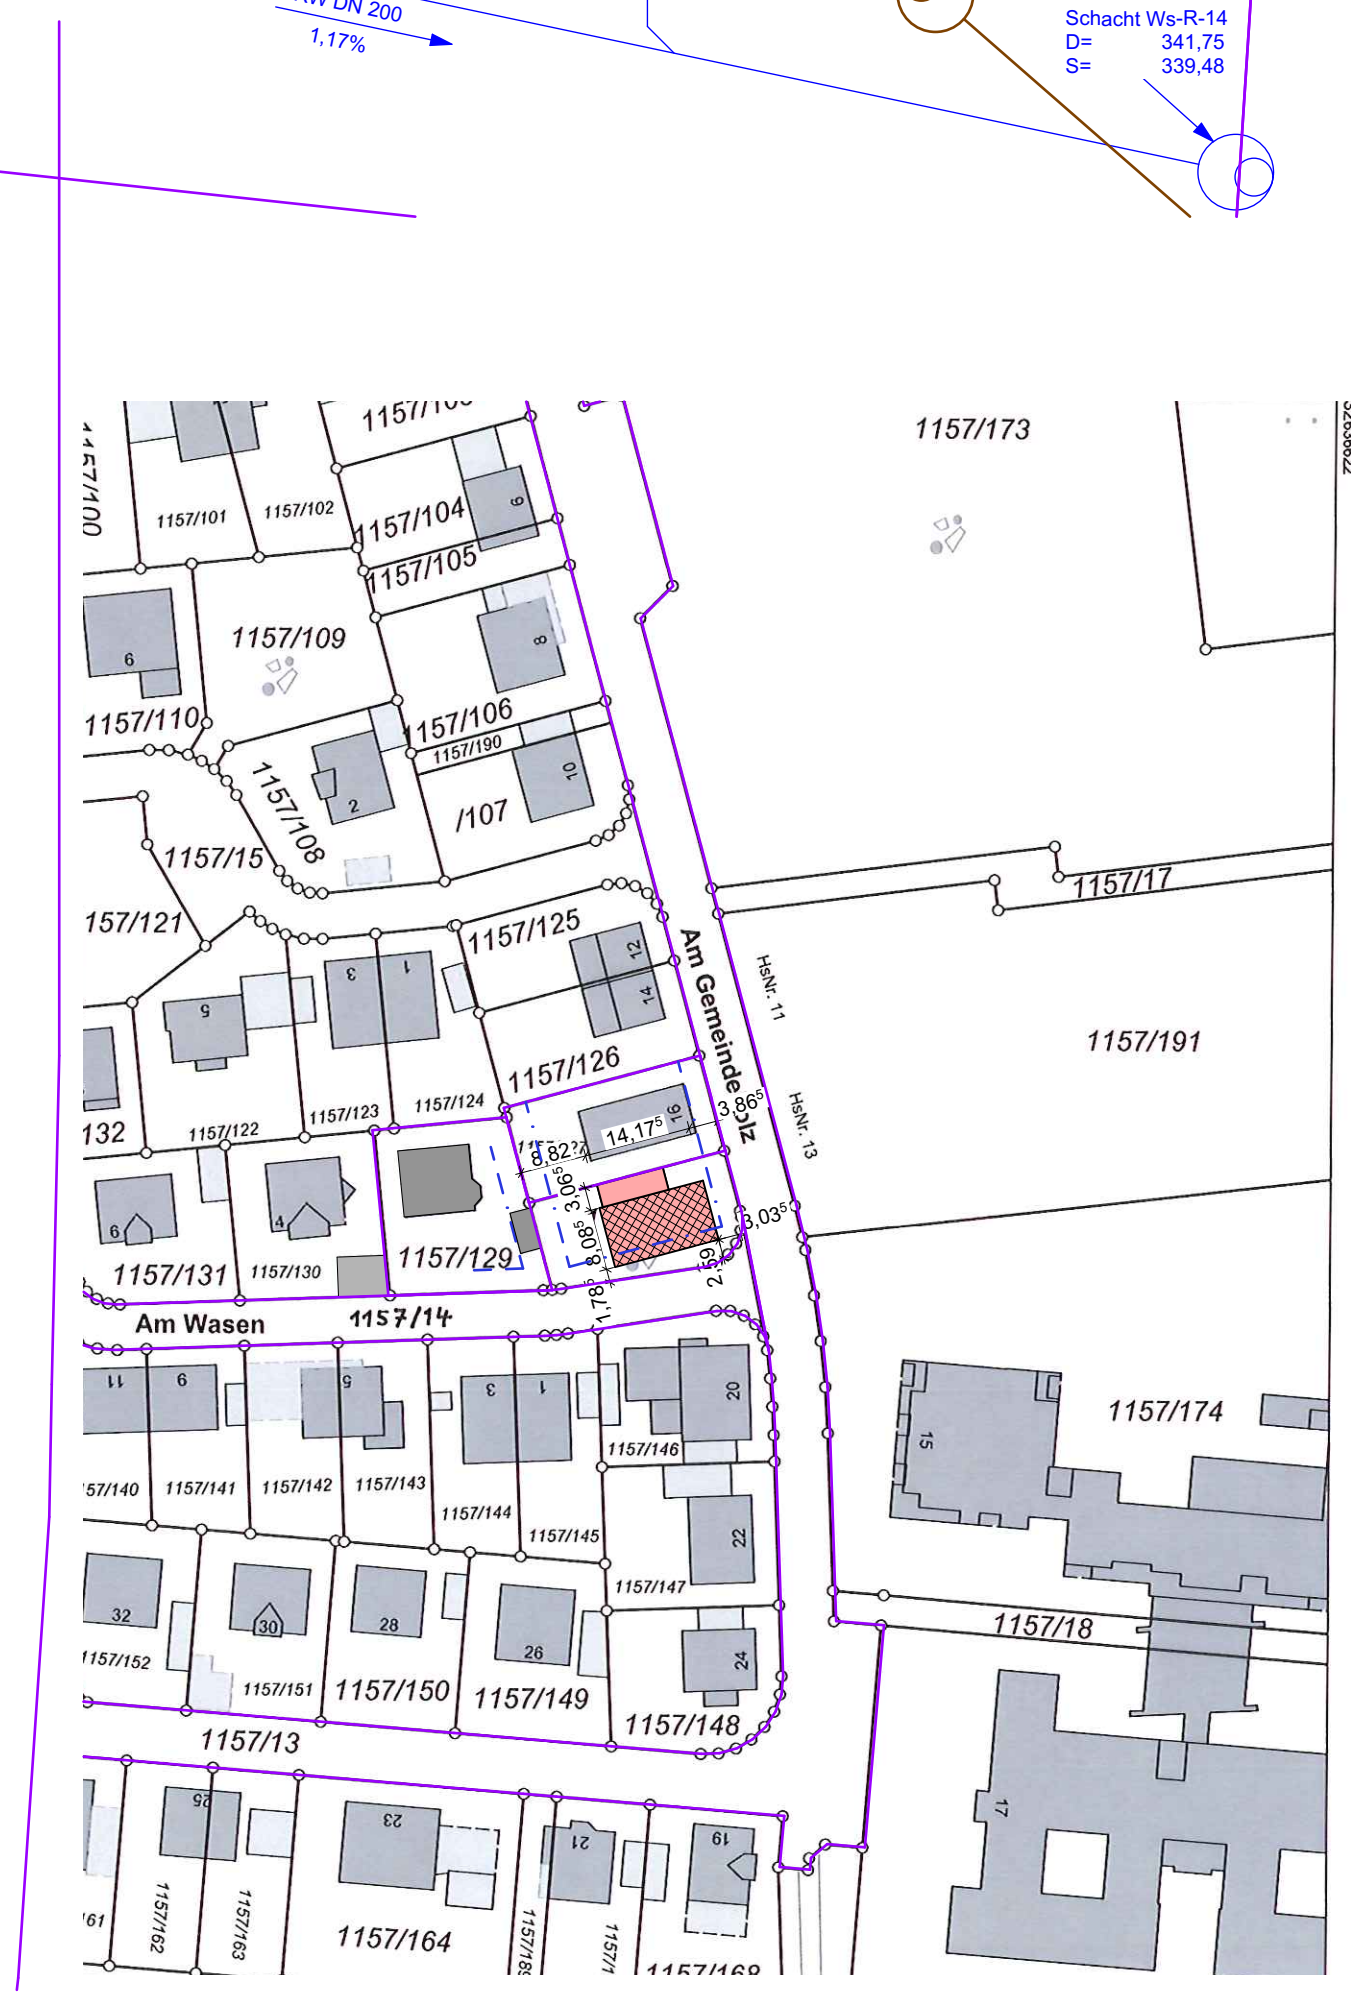


Lageplan M 1:1000

PROJEKT:		
BAUORT:	Am Gemeindeholz 18, 90556 Cadolzburg	
FLR. NR. GEMARKUNG:	1157/ 128 Cadolzburg	
BAUHERR:	Jessica und Stefan Zessinger Herbststraße 28 91513 Zimndorf- Weiherhof	
PLANUNG:	Beil Baugesellschaft mbH Chemnitz Straße 21 91564 Neundettelsau	
NACHBARN:	Flur-Nr. 1157/ 127 Leo und Paulina Swierczynski Auerlandstraße 3 90556 Cadolzburg	
	Flur-Nr. 1157/ 129 Katharina und Roland Billmann Am Wasen 2 90556 Cadolzburg	
	Flur-Nr. 1157/ 13 und 1157/14 Markt Cadolzburg Rathausplatz 1 90556 Cadolzburg	
Genehmigungsplanung		
Maßstab:	1:100, 1:200, 1:1000	
Datum:	19.12.2019	
Bearbeitung:	Nanna Drießlein	
Gezeichnet:	Nanna Drießlein	
Grundrisse, Schnitt, Ansichten, Lageplan		
4.00		



BEILArchitekten + Ingenieure
Beil Baugesellschaft mbH
Chemnitz Straße 21 Tel.: 0981 / 18884-400
91564 Neundettelsau Fax: 0981 / 18884-499

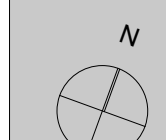

PROJEKT:

BAUORT:

FLR. NR. GEMARKUNG:

BAUHERR:

PLANUNG:

NACHBARN:

Flur-Nr. 1157/ 129

Katharina und Roland Billmann

Am Wasen 2

90556 Cadolzburg

Flur-Nr. 1157/ 13 und 1157/14

Markt Cadolzburg

Rathausplatz 1

90556 Cadolzburg

Genehmigungsplanung

Maßstab:

1:100, 1:200, 1:1000

Datum:

19.12.2019

Bearbeitung:

Nanna Drießlein

Gezeichnet:

Nanna Drießlein

Grundrisse, Schnitt, Ansichten, Lageplan

4.00