

Zimmerei Unger GmbH
Meiersberg 38
91452 Wilhermsdorf
Tel. 0 91 02 - 4 67 95 85

Striebel Gerti



Planinhalt Lageplan


Umnutzung eines Geräteschuppens

Bauvorhaben	Deberndorfer Hauptstraße 14 Flurstück 13 Gemarkung Deberndorf
Projektadresse	Striebel Gerti Deberndorfer Hauptstraße 12 90556 Cadolzburg
Auftraggeber	Sven Unger Meiersberg 38 / 91452 Wilhermsdorf Tel.: 0151/24254088
Planverfasser	

DATUM	
GEZEICHNET	
GEPRÜFT	
MASSSTAB	1:500
PLANNUMMER	01

Zimmerei Unger GmbH
 Meiersberg 38
 91452 Wilhermsdorf
 Tel.: 0151/24254088

Striebel Gerti

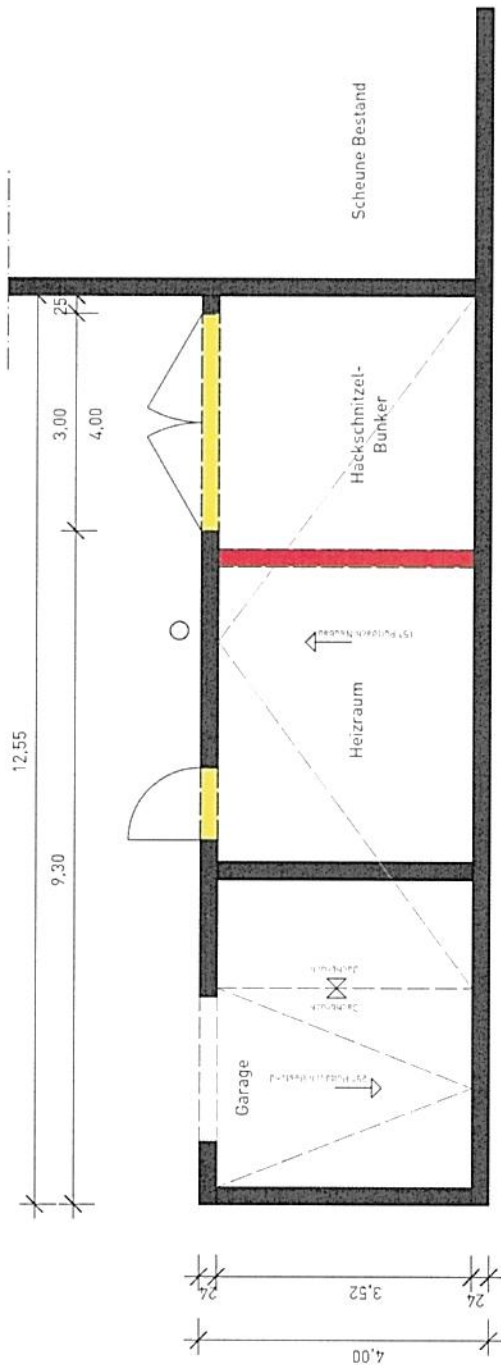

Planinhalt

Grundriss



Bauvorhaben

Umnutzung eines Geräteschuppens

Projektadresse	Deberndorfer Hauptstraße 14 Flurstück 13 Gemarkung Deberndorf	DATUM
Auftraggeber	Striebel Gerti Deberndorfer Hauptstraße 12 90556 Cadolzburg	GEZEICHNET
Planverfasser	Sven Unger Meiersberg 38 / 91452 Wilhermsdorf Tel.: 0151/24254088	GEPRÜFT
		MASSSTAB 1:100
		PLANNUMMER 02

Zimmerei Unger GmbH
Meiersberg 38
91452 Wilhelmsdorf
Tel. 0 91 02 - 4 67 95 85

Striebel Gerti

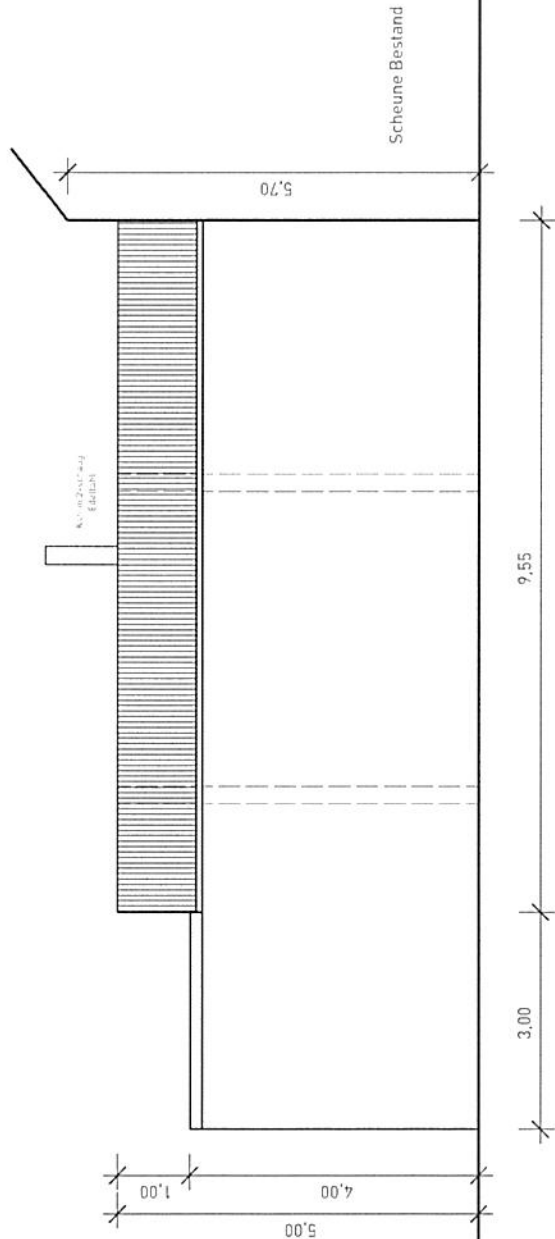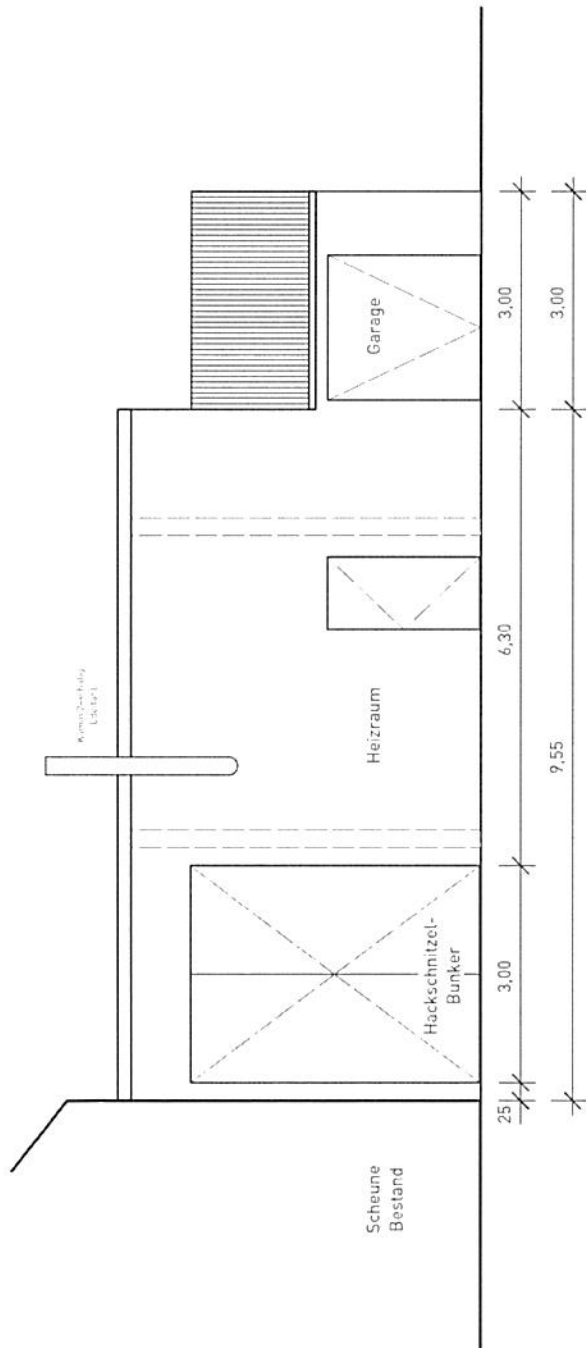


Ansicht West + Ost

Umnutzung eines Geräteschuppens

Planinhalt	Ansicht West + Ost
Bauvorhaben	Umnutzung eines Geräteschuppens
Projektadresse	Deberdorfer Hauptstraße 14 Flurstück 13 Gemarkung Deberndorf
Auftraggeber	Striebel Gerti Deberdorfer Hauptstraße 12 90556 Cadolzburg
Planverfasser	Sven Unger Meiersberg 38 / 91452 Wilhelmsdorf Tel.: 0151/24254088
DATUM	03
GEZEICHNET	
GEPRÜFT	
MASSSTAB	1:100
PLANNUMMER	

Zimmerei Unger GmbH
Meiersberg 38
91452 Deberndorf
Tel. 0 91 02 - 4 67 95 85

Striebel gerti

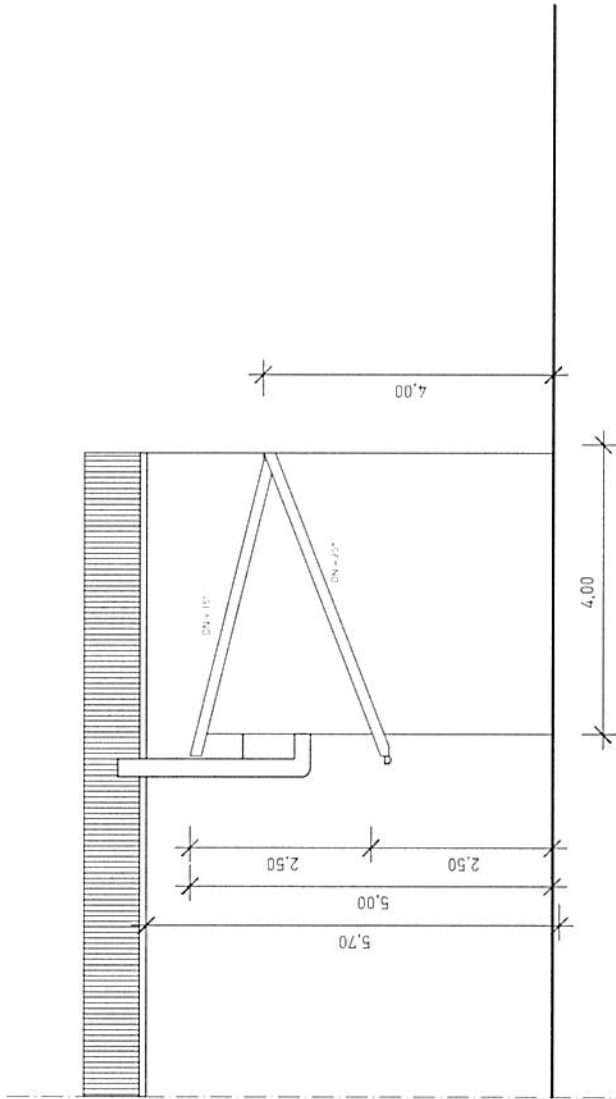

Planinhalt

Ansicht Süd

Bauvorhaben

Umnutzung eines Geräteschuppens

Projektadresse

Deberndorfer Hauptstraße 14
Flurstück 13
Gemarkung Deberndorf

DATUM

GEZEICHNET

Auftraggeber

Striebel Gerti
Deberndorfer Hauptstraße 12
90556 Cadolzburg

GEPRÜFT

MASSSTAB

1:100

Planverfasser

Sven Unger
Meiersberg 38 / 91452 Wilhermsdorf
Tel.: 0151/24254088

PLANNUMMER

04