


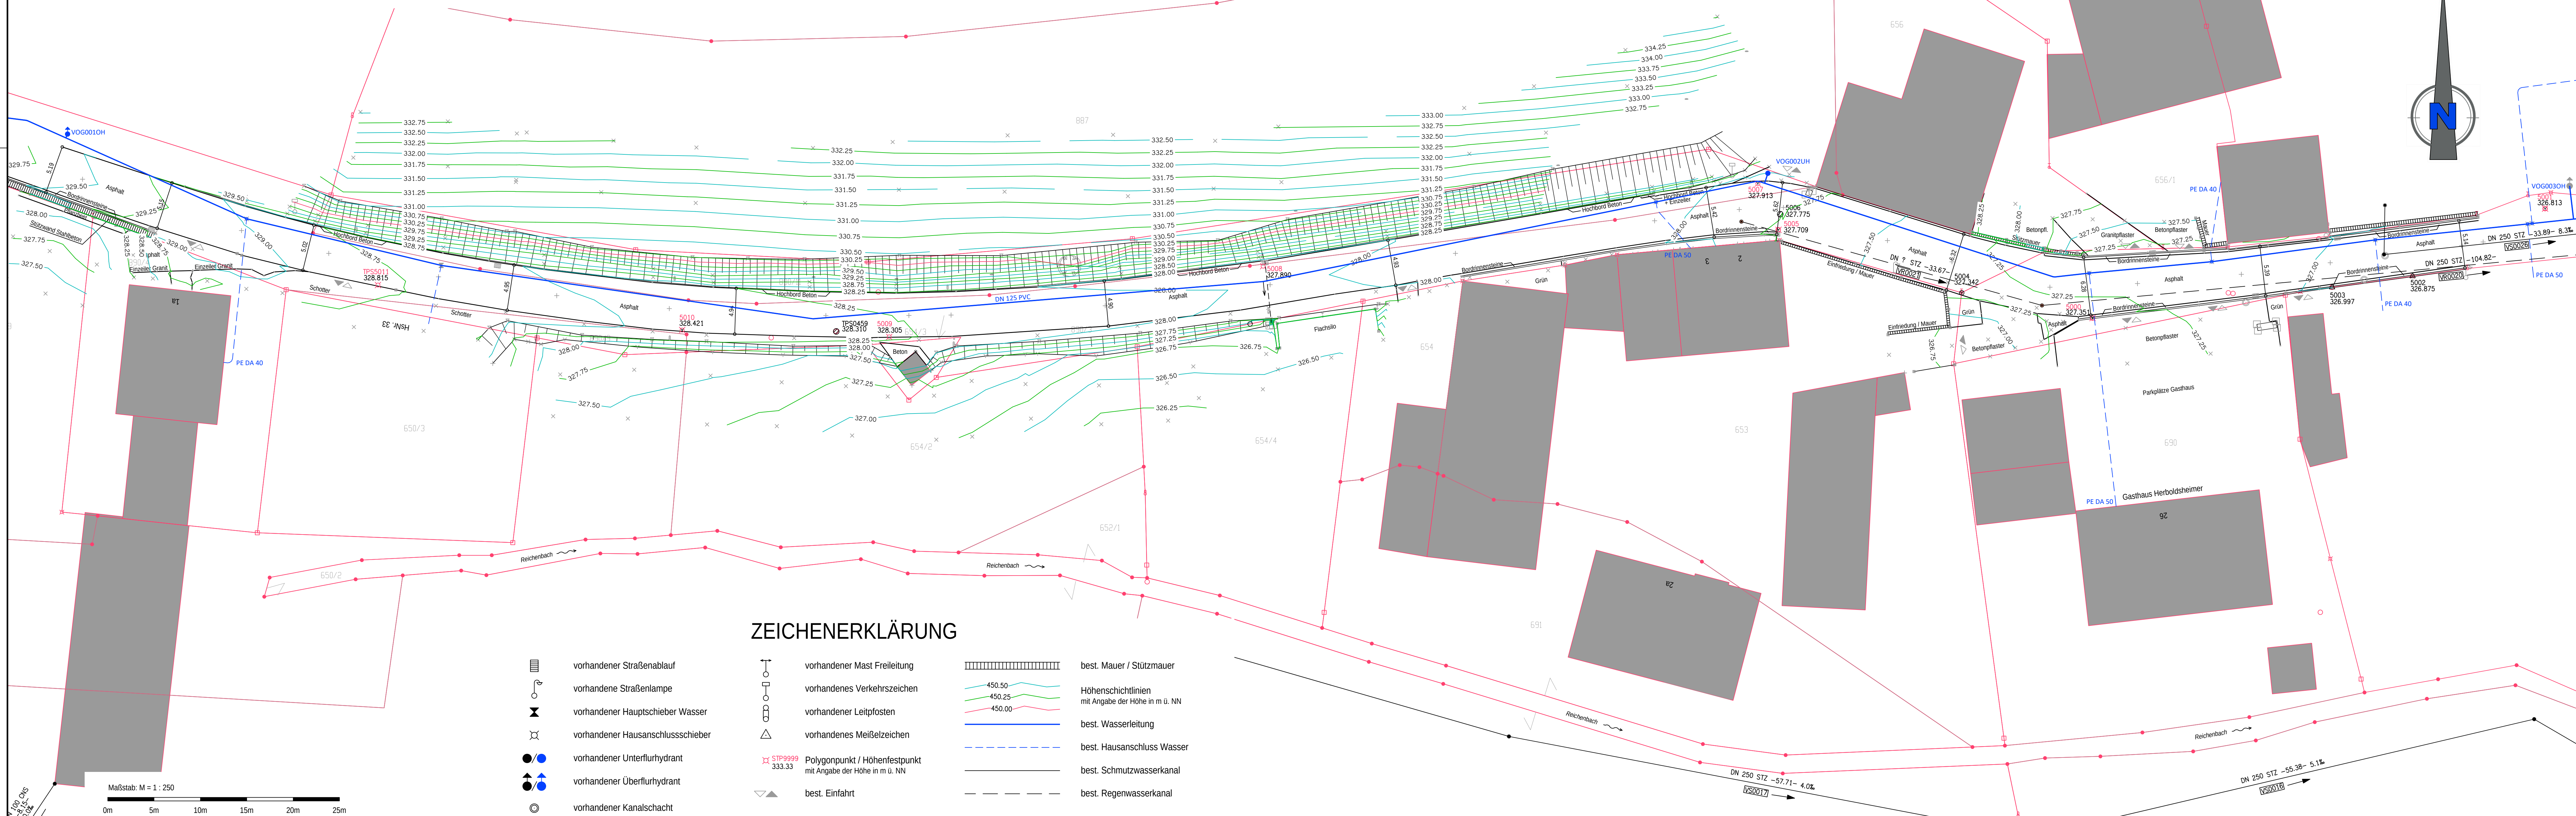

ZEICHENERKLÄRUNG

- | | | | | | |
|--|----------------------------------|--|---|--|--|
| | vorhandener Straßenablauf | | vorhandener Mast Freileitung | | best. Mauer / Stützmauer |
| | vorhandene Straßenlampe | | vorhandenes Verkehrszeichen | | Höhenschichtlinien
mit Angabe der Höhe in m ü. NN |
| | vorhandener Hauptschieber Wasser | | vorhandener Leitpfosten | | best. Wasserleitung |
| | vorhandener Hausanschlusschieber | | vorhandenes Meißelzeichen | | best. Hausanschluss Wasser |
| | vorhandener Unterflurhydrant | | Polygonpunkt / Höhenfestpunkt
mit Angabe der Höhe in m ü. NN | | best. Schmutzwasserkanal |
| | vorhandener Überflurhydrant | | best. Einfahrt | | best. Regenwasserkanal |
| | vorhandener Kanalschacht | | | | |

		Am Farnbach 17 90556 Cadolzburg Tel.: +49 9103 71 90 391 Fax: +49 9103 71 90 395 E-Mail: info@ibt-engelhardt.de www.ibt-engelhardt.de		WASSER ABWASSER KANALSANIERUNG STRAßENBAU VERMESSUNG	
Vorhaben: Straßenbau Markt Cadolzburg Straßensanierung Vogtsreichenbach West		Proj.-Nr.: CAD2102		Name	
Vorhabensträger: Markt Cadolzburg		Plan-Nr.: 20.0		Name	
Landkreis / Gemeinde: Fürth / Markt Cadolzburg		Beilage: -		Name	
Maßstab: 1 : 250		LAGEPLAN Vogtsreichenbach West		BESTAND	
Vorhabensträger:		Entwurfsverfasser:		Datum	
Datum		Unterschrift		Datum	
Z:\Daten\Projekte\CAD2102\DWG\20.0\STR250_Vogtsreichenbach West_Bestand.dwg		1:250 m x 0,397 m = 0,524 m²			