



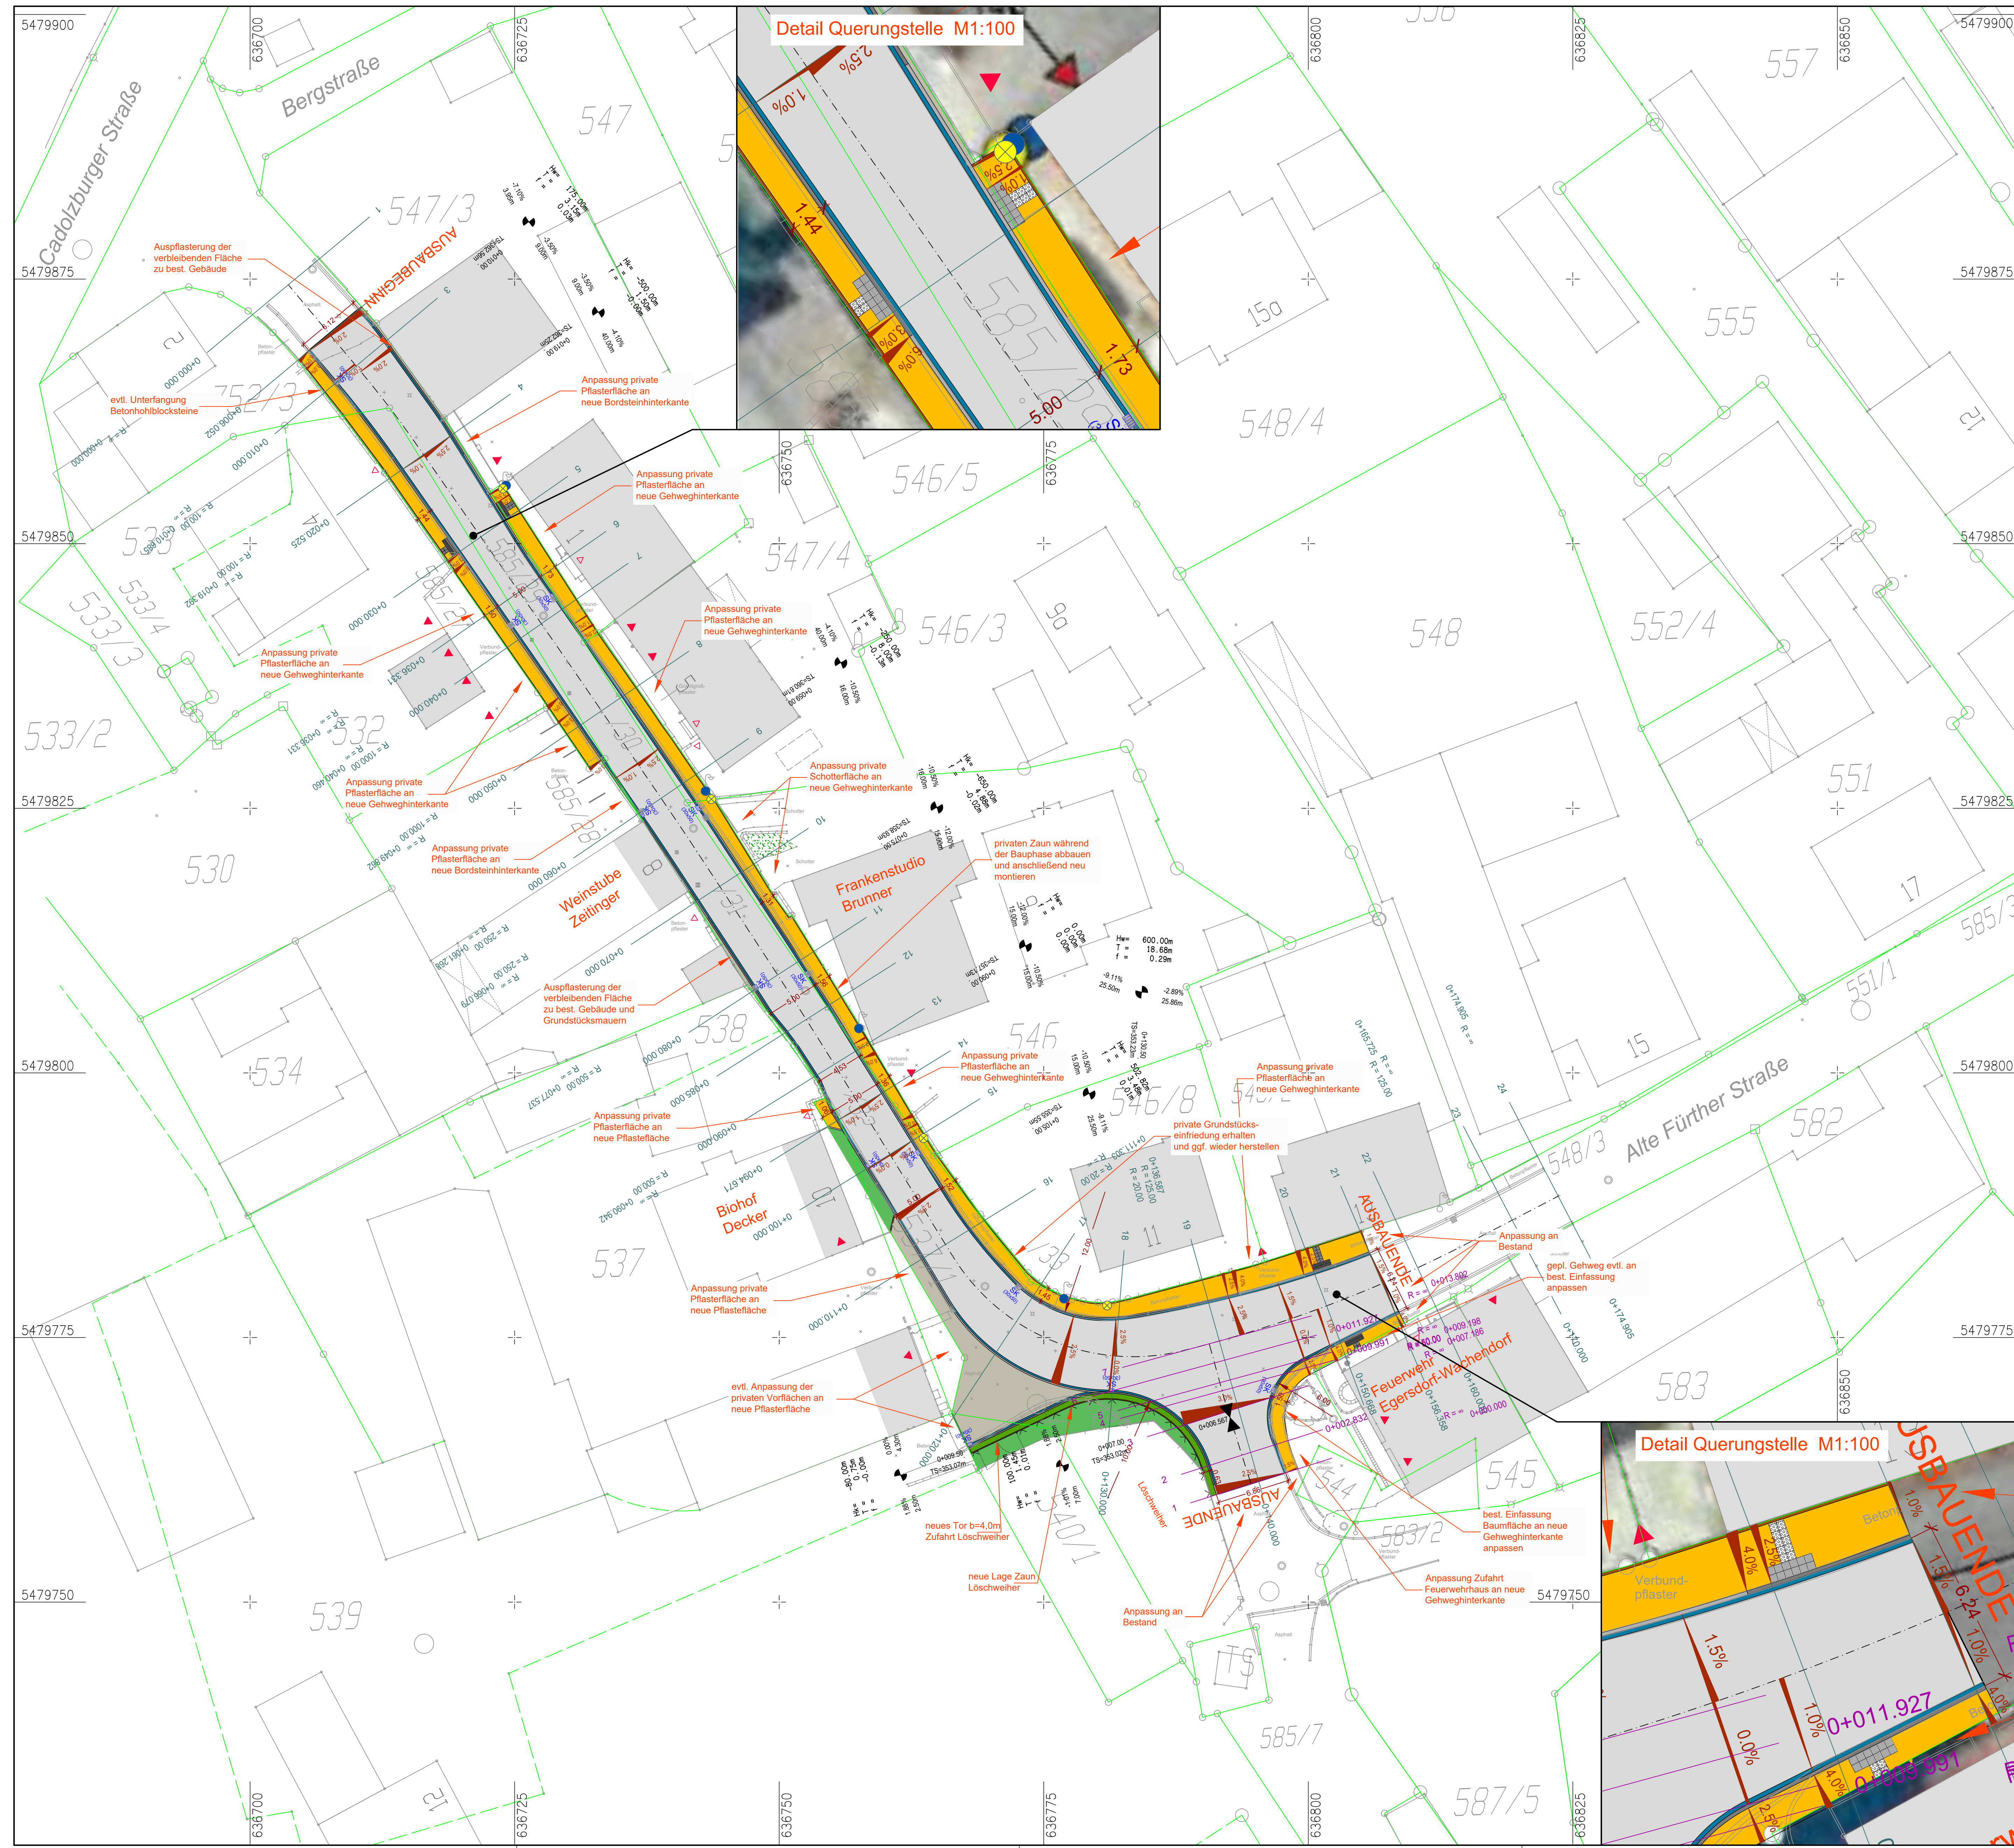

ZEICHENERKLÄRUNG
FLÄCHEN

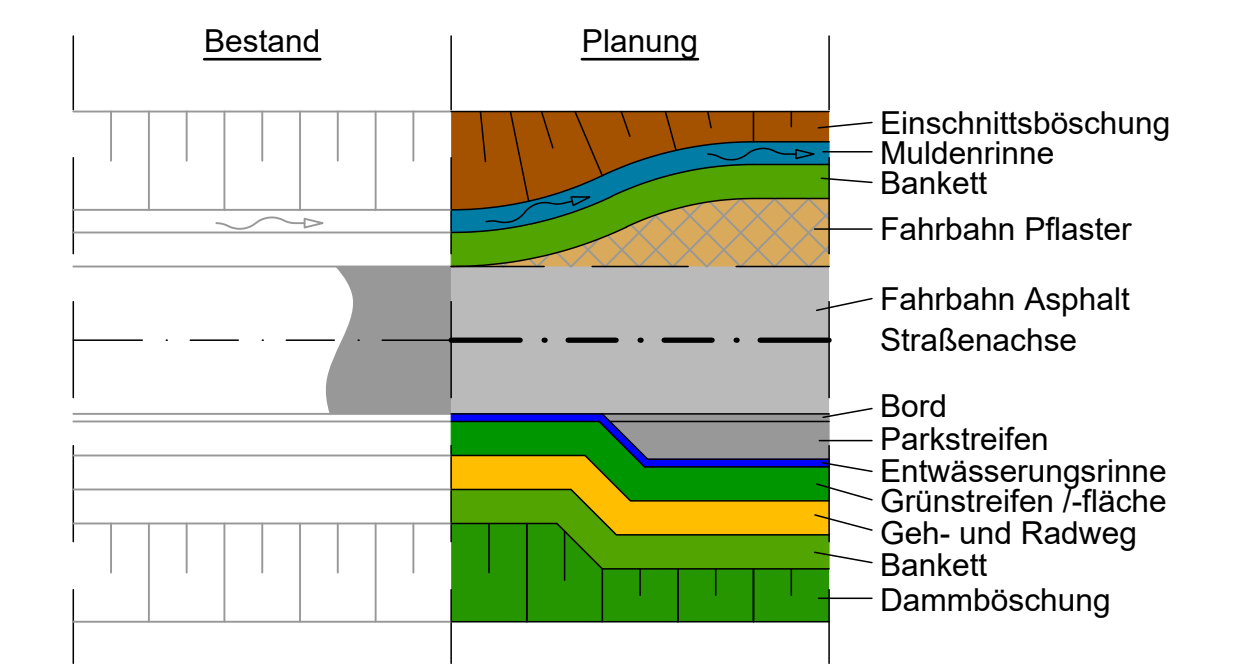

	BESTAND	PLANUNG
ANGABEN	Grenzpunkte mit Grenzen und Flurstücksnummern	- Tangentenschnittpunkt - Achshauptpunkte - Gradienten-Tiefpunkt - Gradienten-Hochpunkt - Stationierung und Profilage
SYMBOLE	- besteh. Straßenablauf - Kanalschacht - Kabel-, sonstiger Schacht - Gasschieber - Wasserleitungshauptschieber - Wasserleitungshausschieber - Oberflur- / Unterflurhydrant - Einfahrt / Eingang - Straßenlampe - Verkehrszeichen - Pfosten - Strommast - Baum	- geplanter Straßenablauf - Rückbau best. Leuchten - Leuchte SL11 mini mit 24 Watt auf Stahlmast Lph. 6,0m

Nr.		Änderungen		geänd. am	Name	gepr. am	Name
TEAM SCHWARZOTT ing.gesellschaft mbh							
Vorhaben: Straßenbau Alte Fürther Straße OT Wachendorf Markt Cadolzburg Fürth				Proj.-Nr.: 2219 Plan-Nr.: 2.0 Beilage: .		Tiembacherstraße 6 90556 Cadolzburg fon 09103. 7198-0 fax 09103. 7198-28	
Landkreis: FÜRTH				AUSFÜHRUNG			
Maßstab: 1:250				LAGEPLAN Straßenbau		Datum: März 2023 SD SD RS	
Vorhabensträger:				Entwurfsverfasser: Team Schwarzott ingenieurgesellschaft mbh			
Datum: _____				Unterschrift: _____		Datum: _____	
Datum: _____				Unterschrift: _____		Datum: _____	