




Flurstück: 65
Gemarkung: Deberndorf

Gemeinde: Markt Cadolzburg
Landkreis: Fürth
Bezirk: Mittelfranken

Abstandsflächenberechnung :

Stall:
1.1 $1H = 4,50 + 0,48 = 4,98$ m
1.2 $1H = 4,50 + 0,16 = 4,66$ m
1.3 $1H = 4,50 + 0,16 + 3,24 \cdot 1/3 = 5,74$ m
1.4 $1H = 4,50 - 0,60 + 3,24 \cdot 1/3 = 4,98$ m
1.5 $1H = 5,53 - 0,60 = 4,93$ m
1.6 $1H = 5,53 - 0,04 = 5,49$ m

Bergehalle:
2.1 $1H = 4,60 = 4,60$ m
2.2 $1H = 4,60 - 0,12 = 4,48$ m
2.3 $1H = 4,04 - 0,12 + 0,56 \cdot 1/3 = 4,11$ m
2.4 $1H = 4,04 + 0,04 + 0,56 \cdot 1/3 = 4,27$ m
2.5 $1H = 4,04 + 0,04 = 4,08$ m
2.6 $1H = 4,04 + 0,12 = 4,16$ m

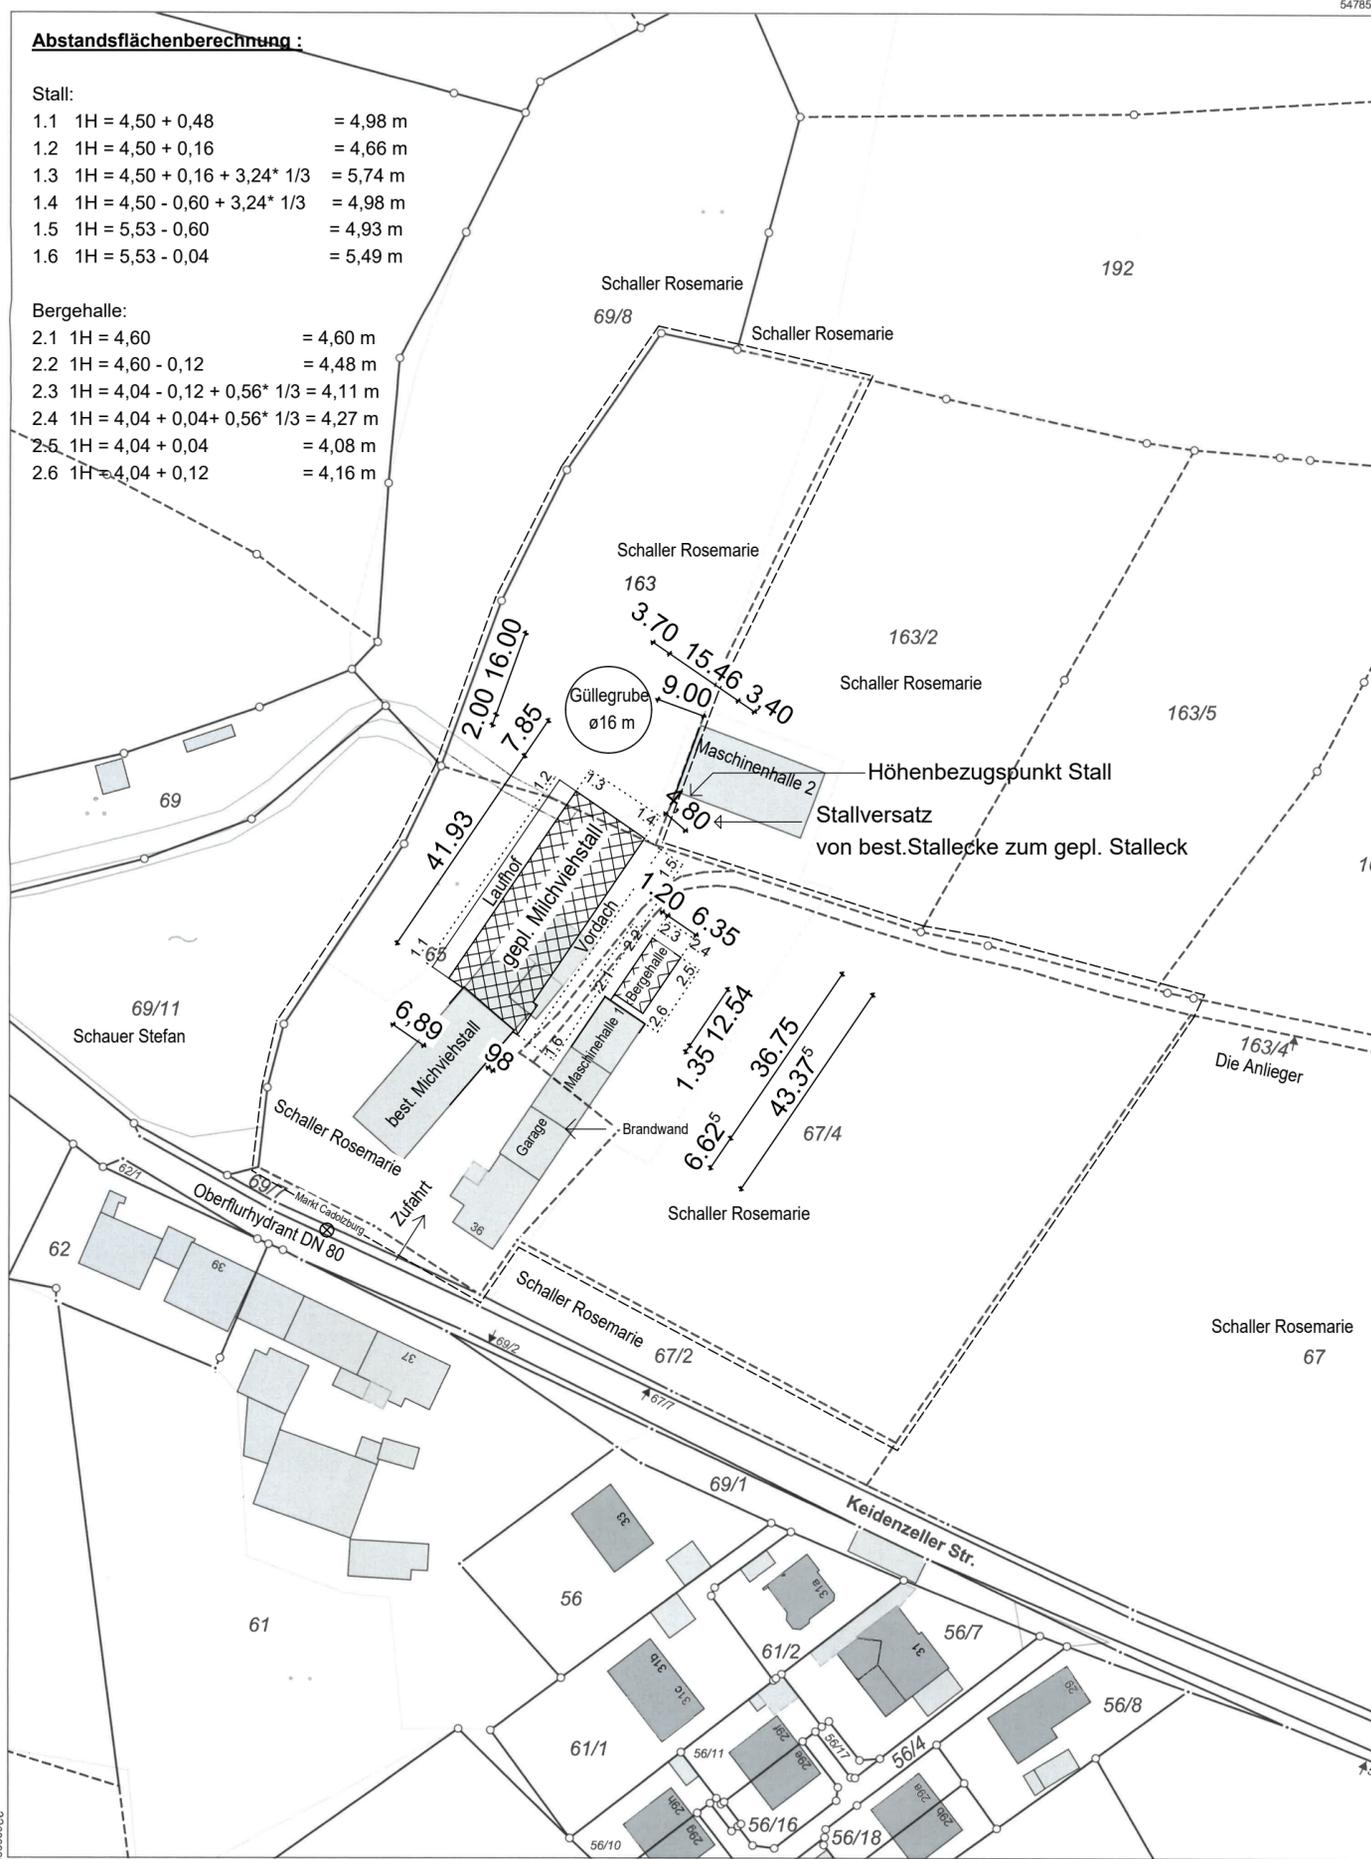

Die Zufahrten und die Fahrwege zum Stall sind nach DIN 14090 "Flächen für die Feuerwehr auf Grundstücken", mindestens für Feuerwehrfahrzeuge mit einer Achslast von 10 t und einem zulässigen Gesamtgewicht von 16 t zu befestigen.

Eingabeplan

Zum Neubau eines Milchviehstalles,
einer Bergehalle und einer Güllegrube

Planinhalt: Lageplan
Maßstab 1:1000

Bauherr: Schaller GbR
Keidenzeller Straße 36
90556 Cadolzburg / Deberndorf

Bauort: Fl. Nr.: 65, 67/4; 163
Gemarkung Deberndorf
Gemeinde Cadolzburg
Landkreis Fürth

Der Bauherr: _____
Schaller Markus

Der Eigentümer: _____
Schaller Rosemarie

Die Nachbarn:

Fl. Nr.: 67; 67/2; 69/8; 163/2; 192 Schaller Rosemarie

Fl. Nr.: 163/4 Die Anlieger

Fl. Nr.: 69/11 Schauer Stefan



BBV Landsiedlung GmbH Bearbeitung durch:
Karolinenplatz 2 - 80333 München

Team Würzburg
Hermann Bittel
Werner-von-Siemens-Str.55a
97076 Würzburg
Tel.: 0931 / 2795719
Hermann.Bittel@bbv-ls.de

München im August 2019 / Bittel

Maßstab 1:1000 0 10 20 30 Meter

Vervielfältigung nur in analoger Form für den eigenen Gebrauch.
Zur Maßentnahme nur bedingt geeignet.

Geschäftszeichen: wei

Amt für Digitalisierung, Breitband
und Vermessung Neustadt a.d.Aisch
Parkstraße 10
91413 Neustadt a.d.Aisch

Stempel und Unterschrift der abgebenden Stelle