Amt für Digitalisierung, Breitband und Vermessung Neustadt a.d.Aisch

Parkstraße 10
91413 Neustadt a.d.Aisch

Auszug aus dem Liegenschaftskataster

Flurkarte 1 : 1000
zur Bauvorlage nach § 7 Abs. 1 BauVorlV
Erstellt am 20.11.2018

Flurstück: 574/2
Gemarkung: Cadolzburg

Gemeinde: Markt Cadolzburg
Landkreis: Fürth
Bezirk: Mittelfranken

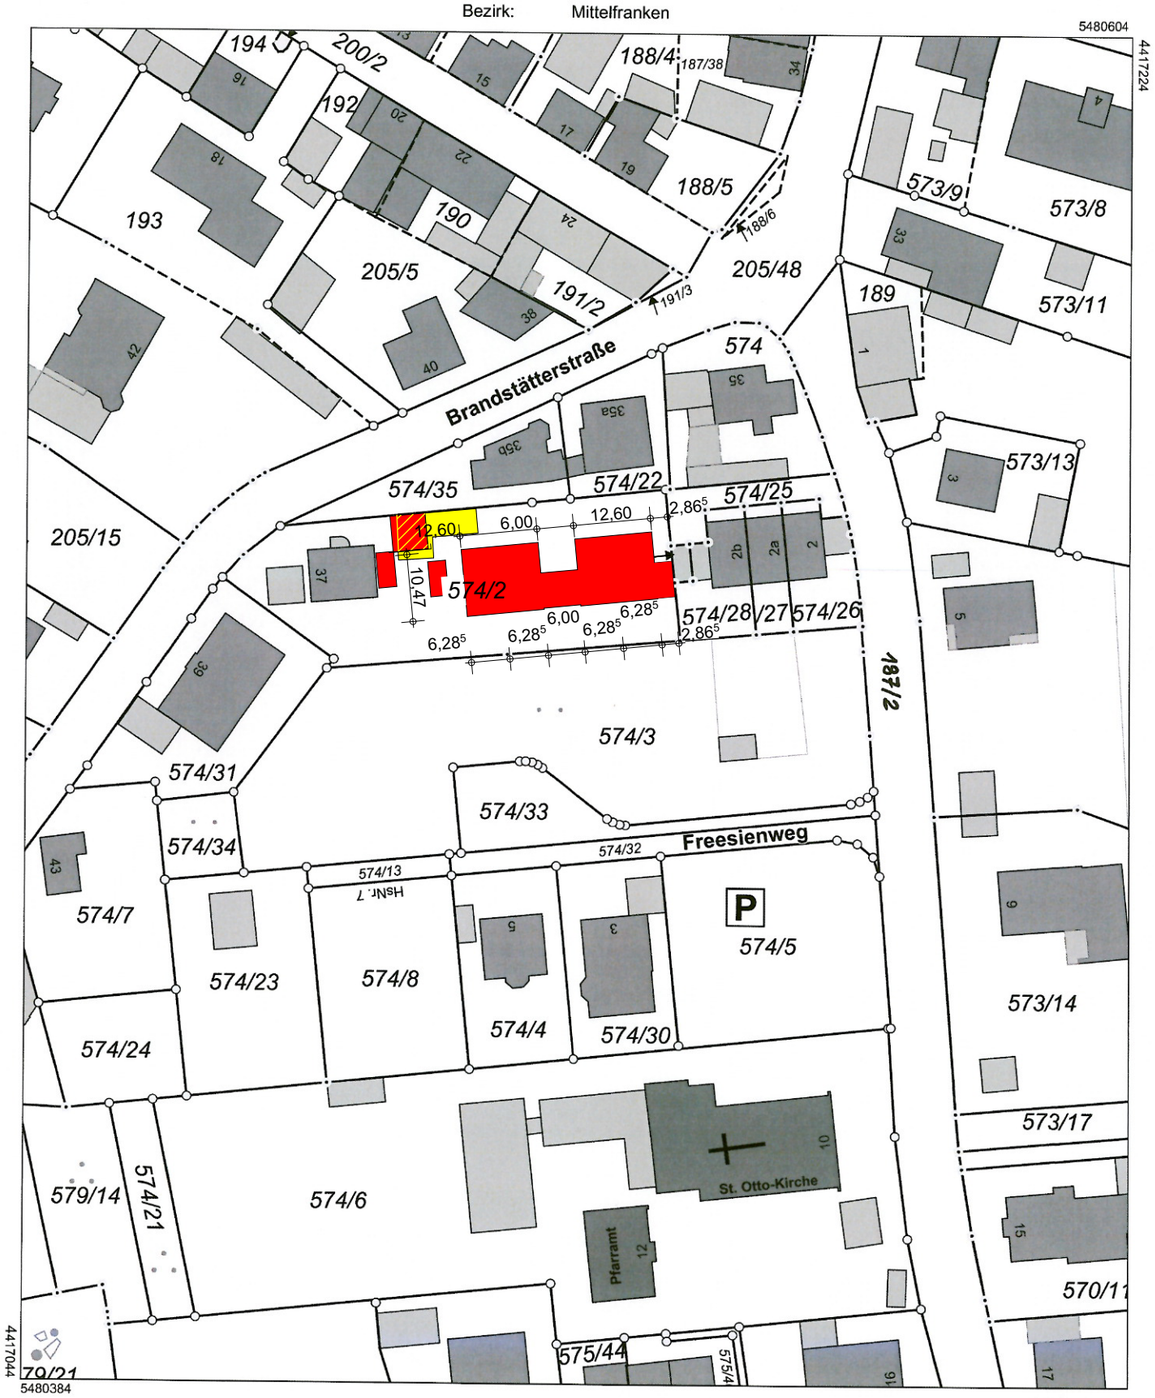

Maßstab 1:1000 0 10 20 30 Meter

Vervielfältigung nur in analoger Form für den eigenen Gebrauch.
Zur Maßentnahme nur bedingt geeignet.

Geschäftszeichen: va-nea

Amt für Digitalisierung, Breitband und Vermessung Neustadt a.d. Aisch
Parkstraße 10
91413 Neustadt a.d. Aisch
Stempel und Unterschrift der abgebenden Stelle

▽ = OK Rohbau		Deckendurchbruch	Abbruch
△ = UK Rohbau		Wanddurchbruch	
▼ = OK Fertigbau		Bodenschlitz	
▲ = UK Fertigbau		Bodendurchbruch	

S = Sanitär	FD = Fundamentdurchbruch	WW = Wandschlitz waagerecht
H = Heizung	FA = Fundamenzaussparung	DD = Deckendurchbruch
E = Elektro	FS = Fundamentschlitz	DA = Deckenaussparung
L = Lüftung	WD = Wanddurchbruch	DS = Deckenschlitz
G = Gas	WA = Wandaussparung	FBS = Fußbodenschlitz
	WS = Wandschlitz senkrecht	FBA = Fußbodenaussparung

INDEX	DATUM	ÄNDERUNG	BEARB.

Sämtliche Maße sind vom Unternehmer eigenverantwortlich am Bau zu prüfen.
Alle Ausführungspläne sind nur in Verbindung mit den gültigen Schal- und Bewehrungsplänen des Tragwerkplaners, sowie den Durchbruchsplänen der Fachingenieure gültig und/oder den ergänzenden Angaben.
Dehnungsfugen sind nach Angabe Tragwerkplaner auszuführen.
Der Ausführende ist verpflichtet, den Auftraggeber auf etwaige Unstimmigkeiten der Ausführungsunterlagen hinzuweisen (VOB, § 3.3).

EINGABEPLANUNG

Lageplan M 1:1000

Projekt
Errichtung von 2 Doppelhäusern mit Garagen
Brandstätterstraße 37
90556 Cadolzburg
Gem.: Cadolzburg, Flur- Nr. 574/2

Bauherr & Eigentümer:
Volkert, Gerhard Leonhard
Jahnstraße 30
90537 Feucht

Volkert, Hans Helmut
Jahnstraße 30
90537 Feucht

Nachbarn:

Flur-Nr. 574/35 Flur-Nr. 574/22	Haas, Georg Brandstätterstraße 35b 90556 Cadolzburg
Flur-Nr. 574/25 Flur-Nr. 574/28 Flur-Nr. 574/29	Volkert, Helmut Jahnstraße 30 90537 Feucht
Flur-Nr. 574/3	Volkert, Helmut + Volkert, Gerhard Jahnstraße 30 90537 Feucht
Flur-Nr. 574/31	Volkert, Gerhard Jahnstraße 30 90537 Feucht

Stefan Ender Architekt Dipl. Ing. FH
Büro für Architektur & Denkmalpflege
Hindenburgstr.49a 90556 Cadolzburg
Tel:09103/2690, Fax:09103/1003
e-mail: stefan.ender@architekt-ender.de
www.architekt-ender.de

Projekt Nr. 24/2018 gez. 11/19 kg

Ausführung sämtlicher tragenden Bauteile nach statischer Berechnung.

Blattgröße	Datum	Planersteller
A3	18.11.2019	Arch. Ender / K. Gabrys

Diese Zeichnung darf ohne unsere Zustimmung weder vervielfältigt noch dritten Personen zugänglich gemacht werden. Zuwiderhandlung ist strafbar.