


Markt Cadolzburg

**Bebauungsplanentwurf  
„Bahnhofsareal Cadolzburg“**

Ergänzung des städtebaulichen Rahmenplans  
(v. 9. Dezember 2013)

Aufstellungsbeschluss:  
Sitzung des Marktgemeinderates 17. Juni 2019

11. Juni 2019 / Claudia Kreß

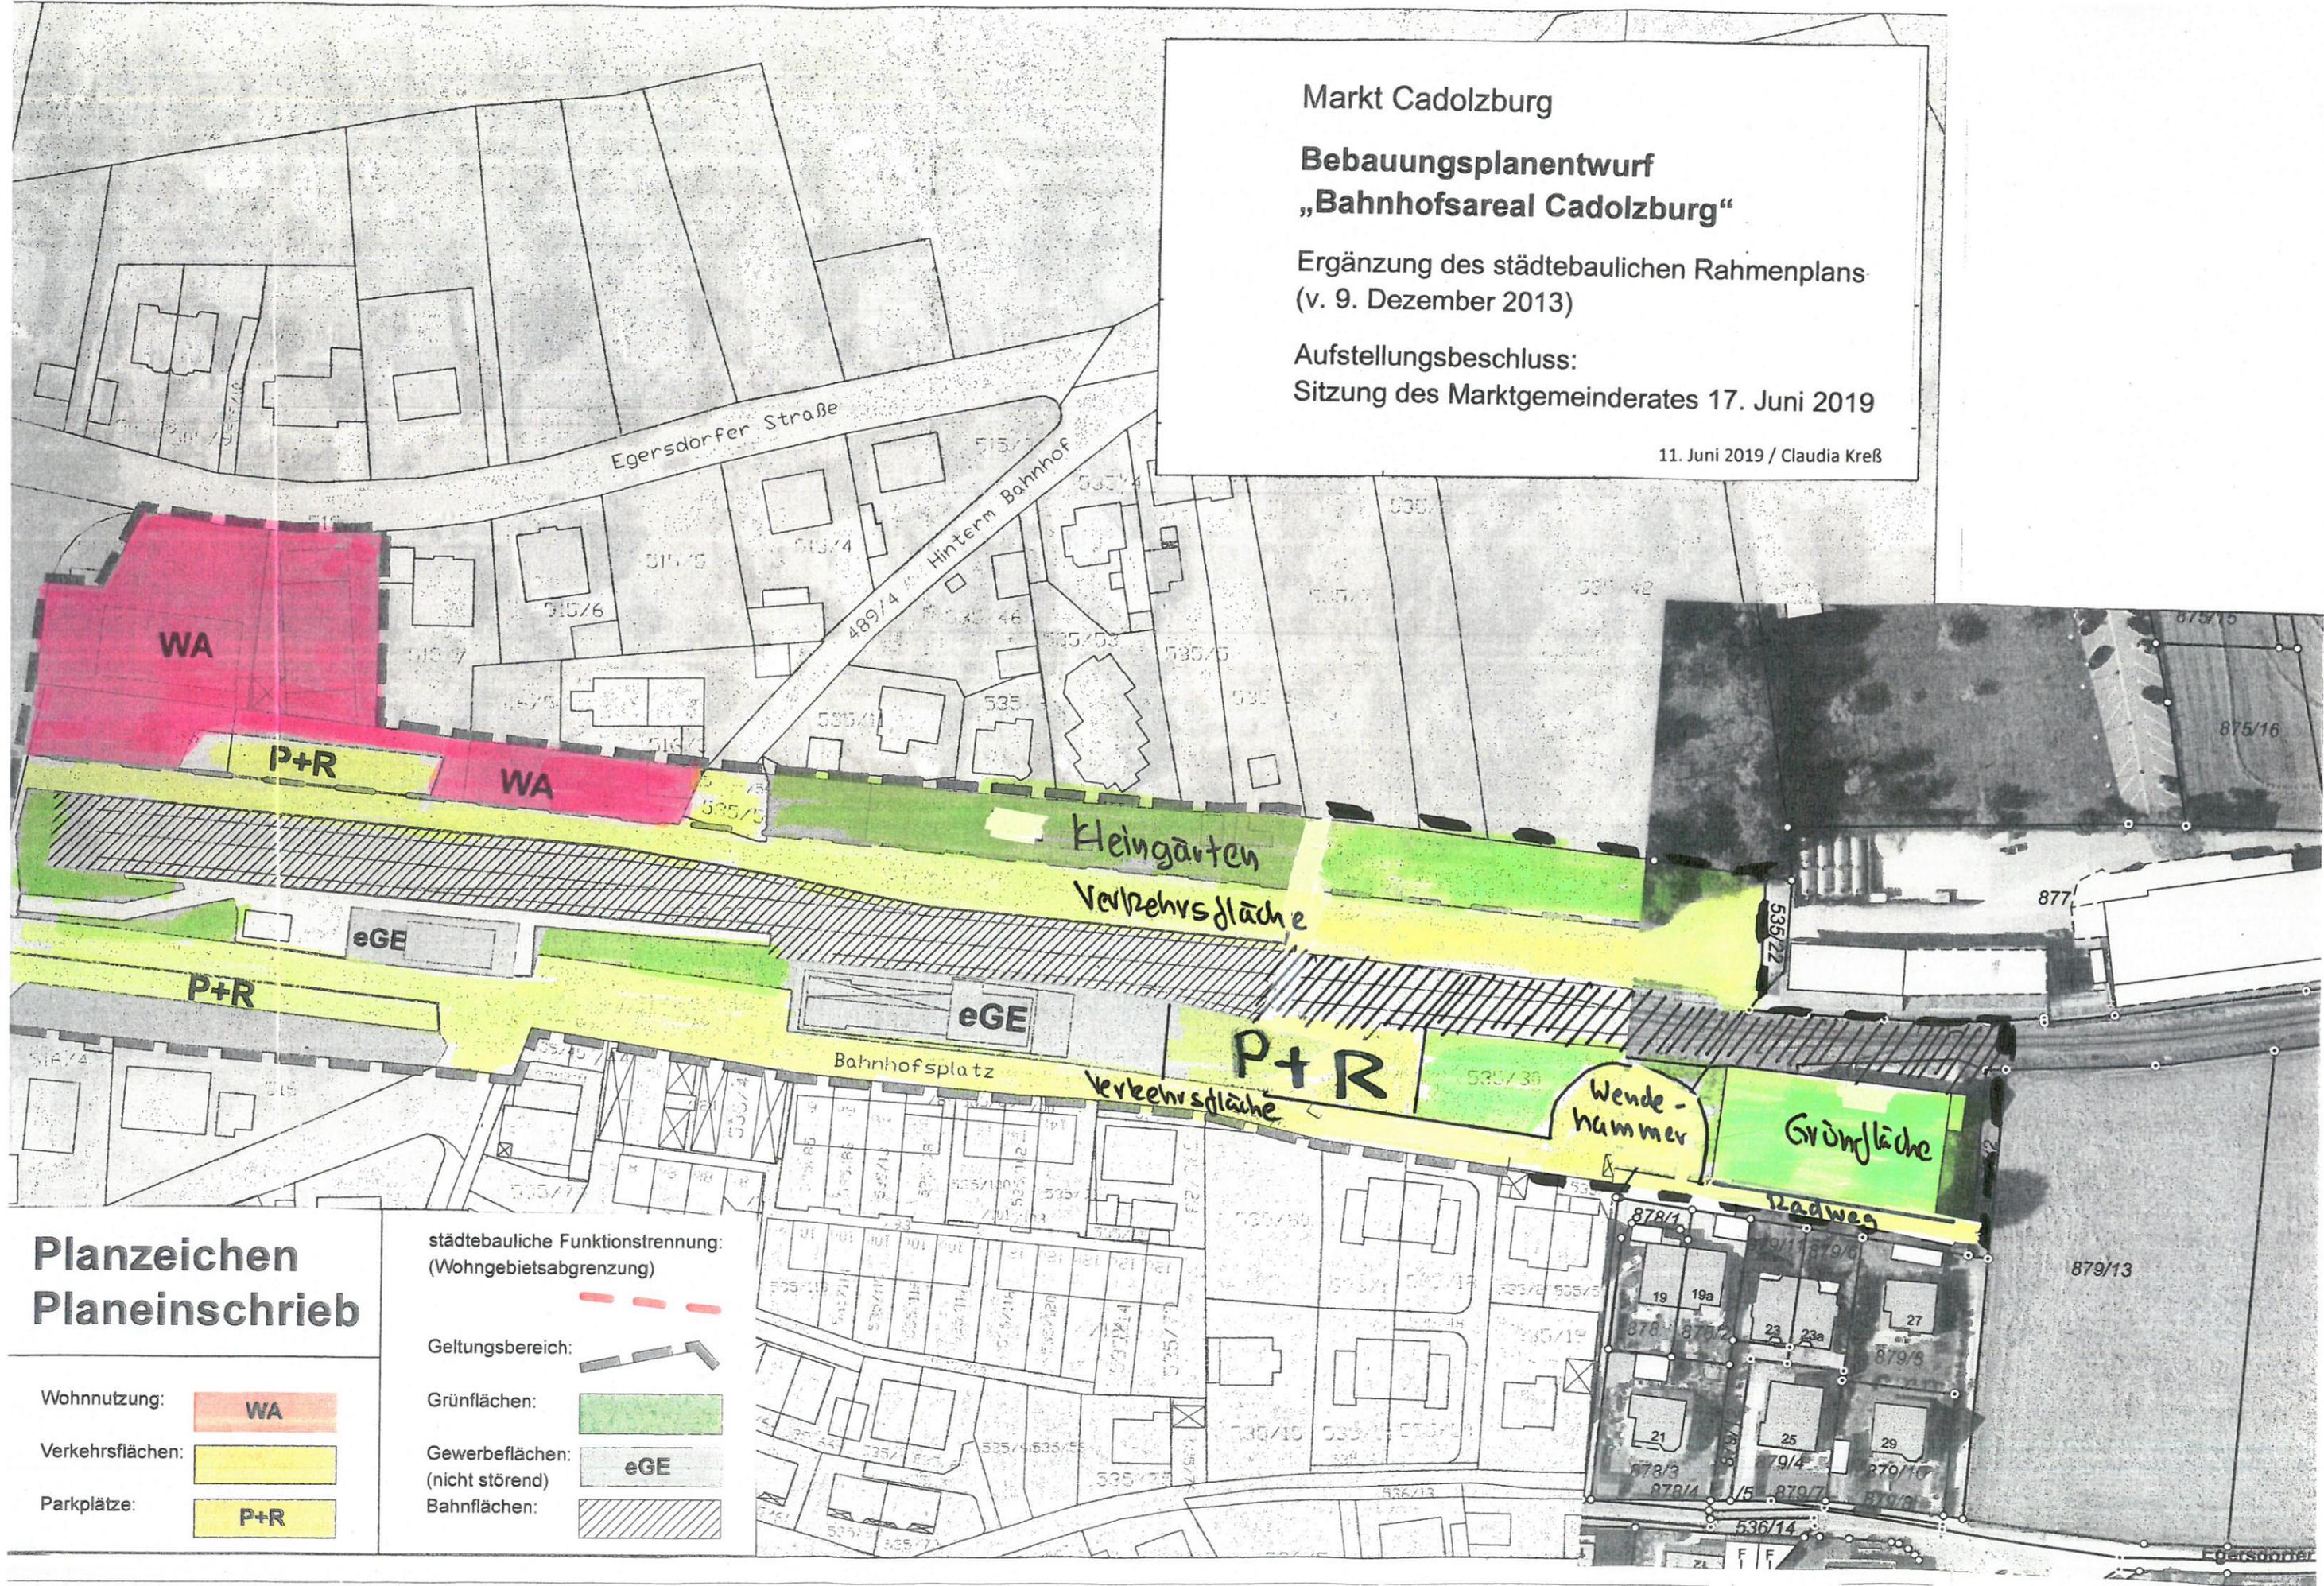

**Planzeichen  
Planeinschrieb**

- Wohnnutzung: **WA**
- Verkehrsflächen: **P+R**
- Parkplätze: **P+R**

- städtebauliche Funktionstrennung:  
(Wohngebietsabgrenzung)
- Geltungsbereich:
  - Grünflächen:
  - Gewerbeflächen:  
(nicht störend)
  - Bahnflächen: