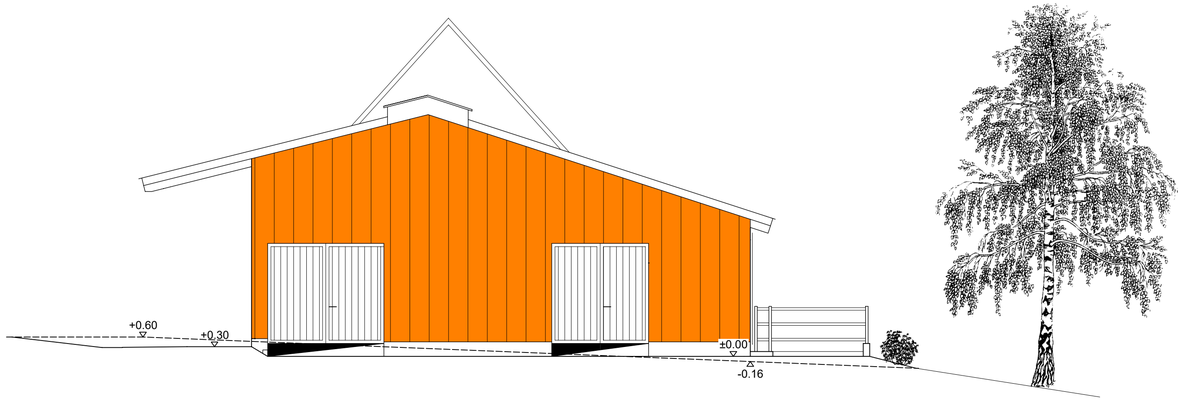

Ansicht Nord

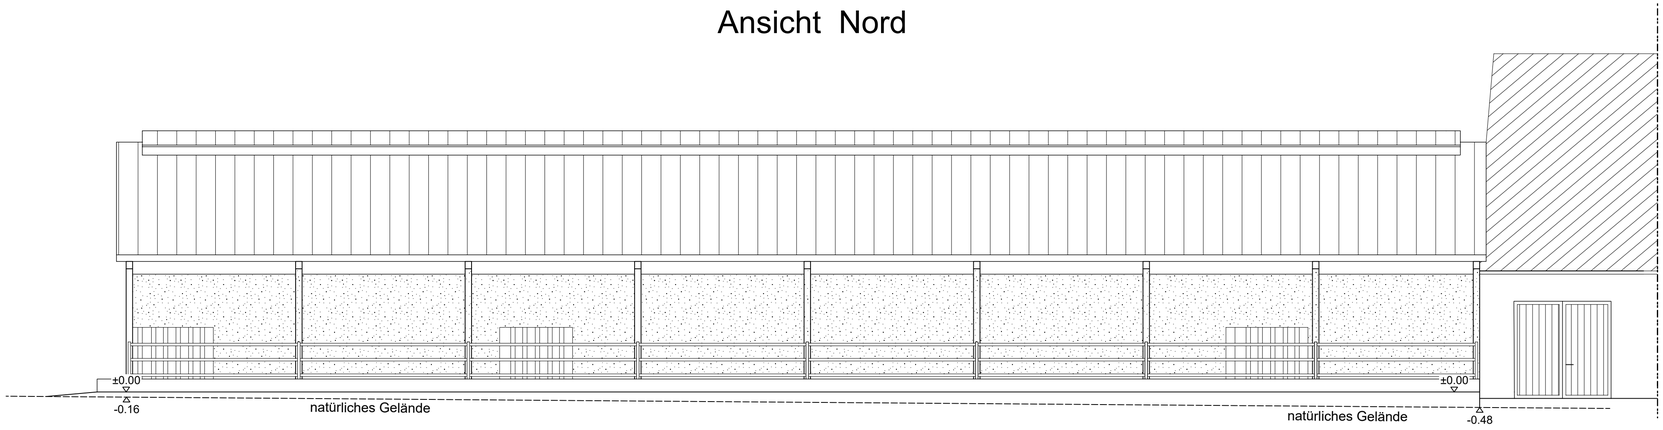

Ansicht West

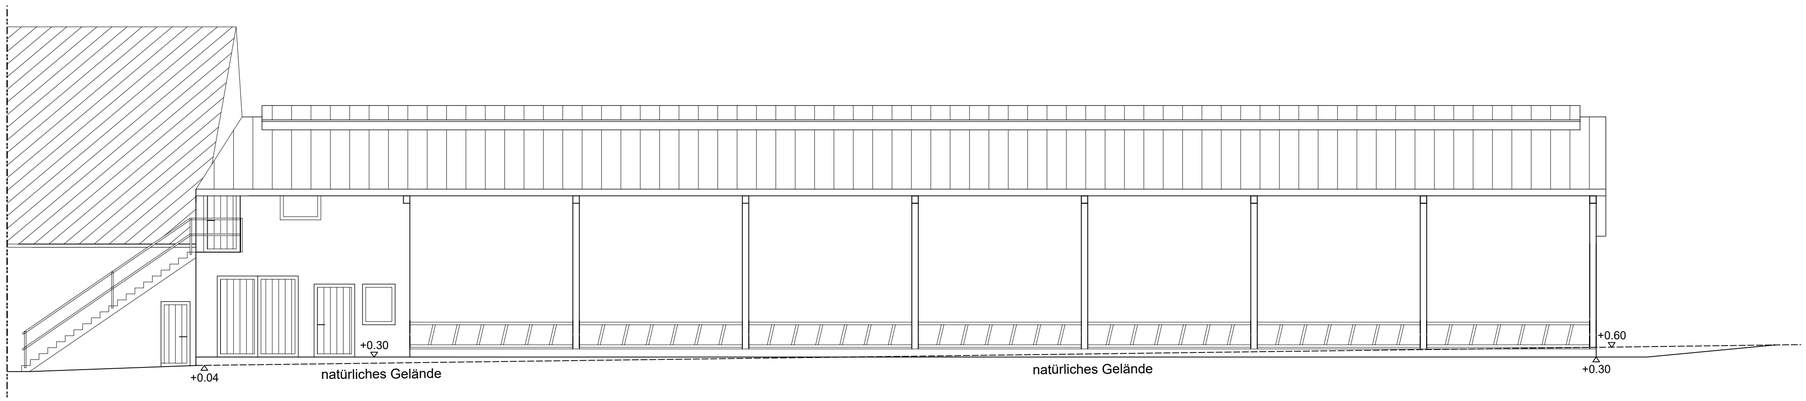

Ansicht Ost

Eingabeplan

Zum Neubau eines Milchviehstalles

Planinhalt: Ansichten
Maßstab 1:100

Bauherr: Schaller GbR
Keidenzeller Straße 36
90556 Cadolzburg / Deberndorf

Bauort: Fl. Nr.: 65; 163
Gemarkung Deberndorf
Gemeinde Cadolzburg
Landkreis Fürth

Der Bauherr: _____
Schaller Markus

Der Eigentümer: _____
Schaller Rosemarie

Die Nachbarn:

_____
Fl. Nr.: 67/2; 67/4; 69/8; 163/2; Schaller Rosemarie

_____
Fl. Nr.: 69/11 Schauer Stefan

_____
Fl. Nr.: 163/4 Die Anlieger

BBV L a n dS i e d l u n g GmbH
Karolinenplatz 2 - 80333 München

Bearbeitung durch:
Team Würzburg
Hermann Bittel
Werner-von-Siemens-Str.55a
97076 Würzburg
Tel.: 0931 / 2795719
Hermann.Bittel@bbv-ls.de

_____
München im August 2019 / Bittel

Dieser Plan ist nach § 2 UrhG urheberrechtlich geschützt. Vervielfältigung - auch auszugsweise - sind ohne Zustimmung des Verfassers untersagt! Copyrigt by BBV LandSiedlung GmbH