




Ansicht Süd

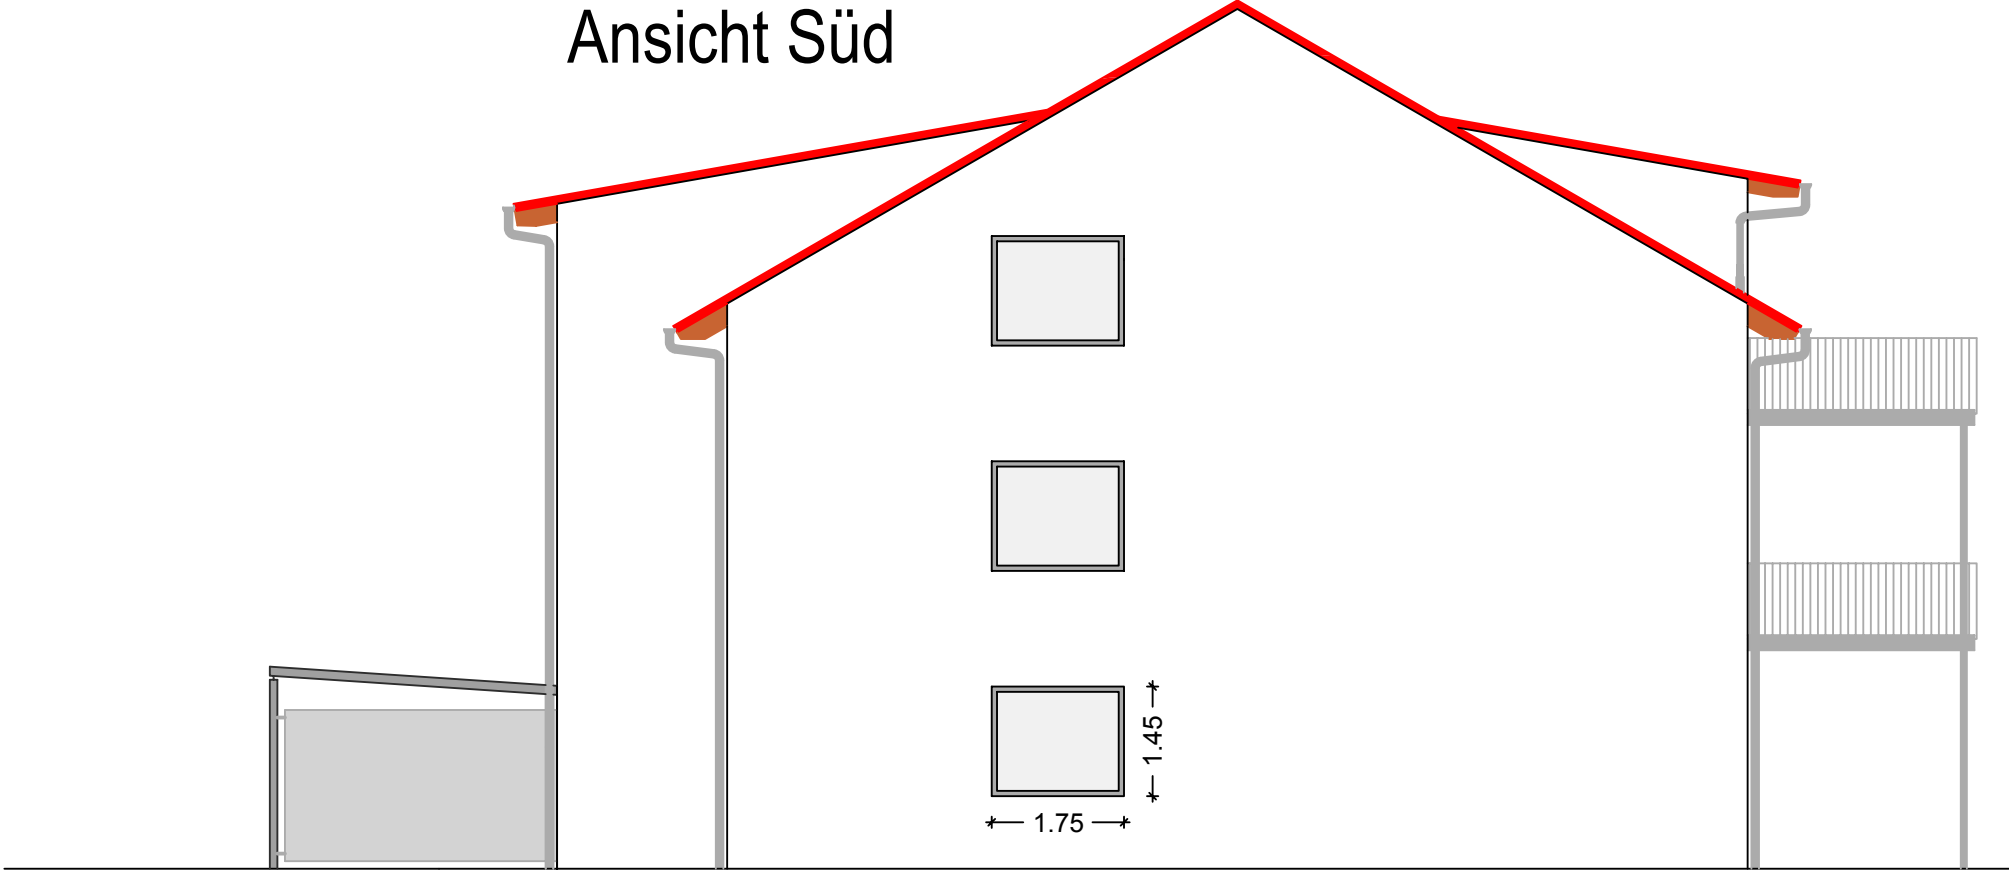


Ansicht Nord

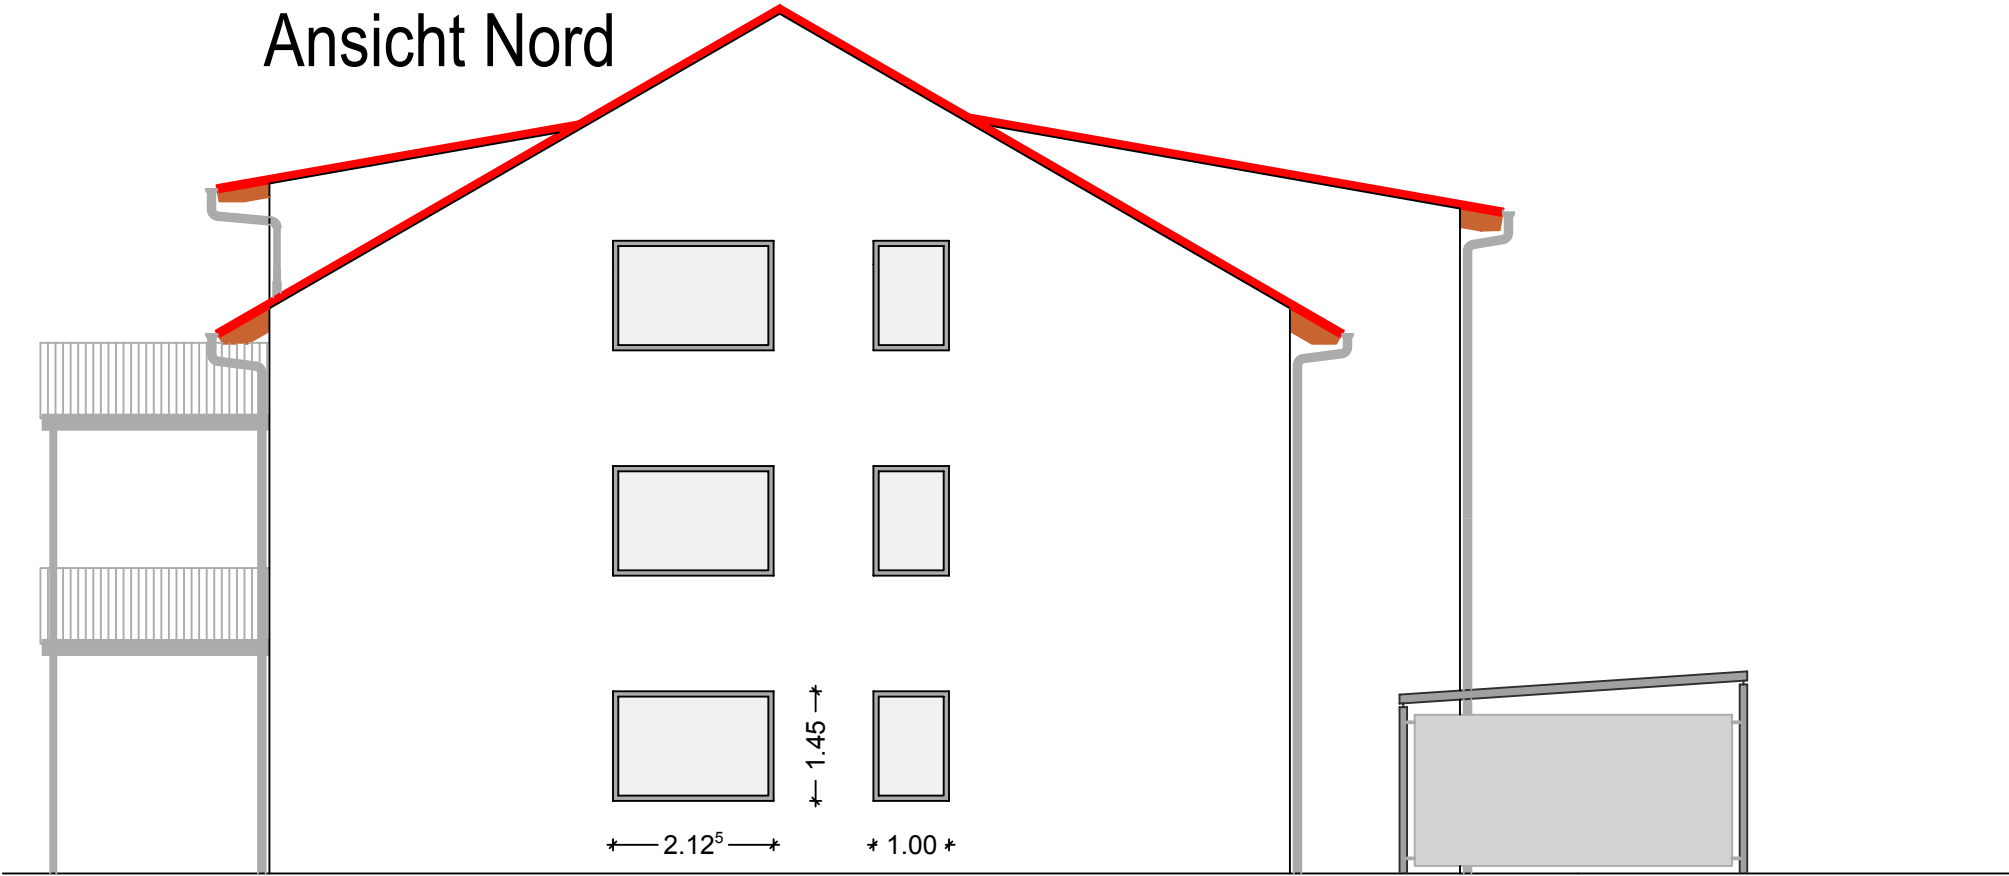

Ansicht Ost Hofseite

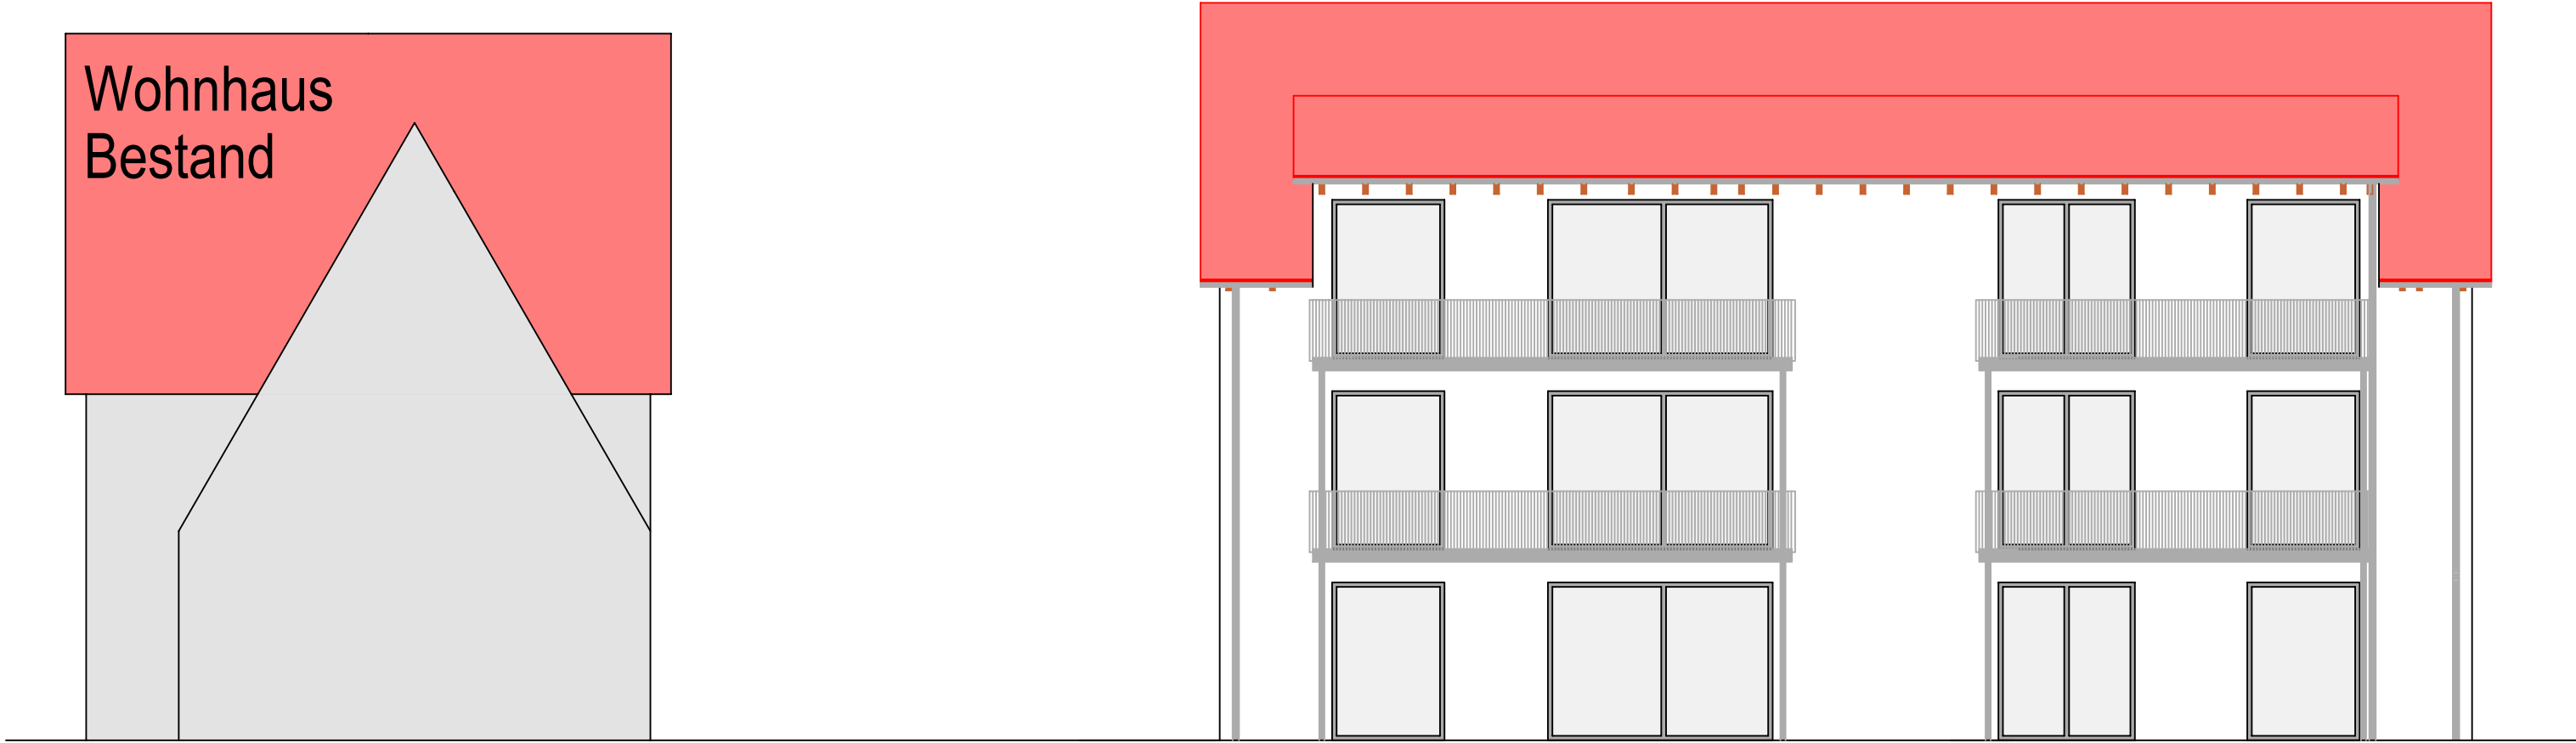

Ansicht West Straßenseite

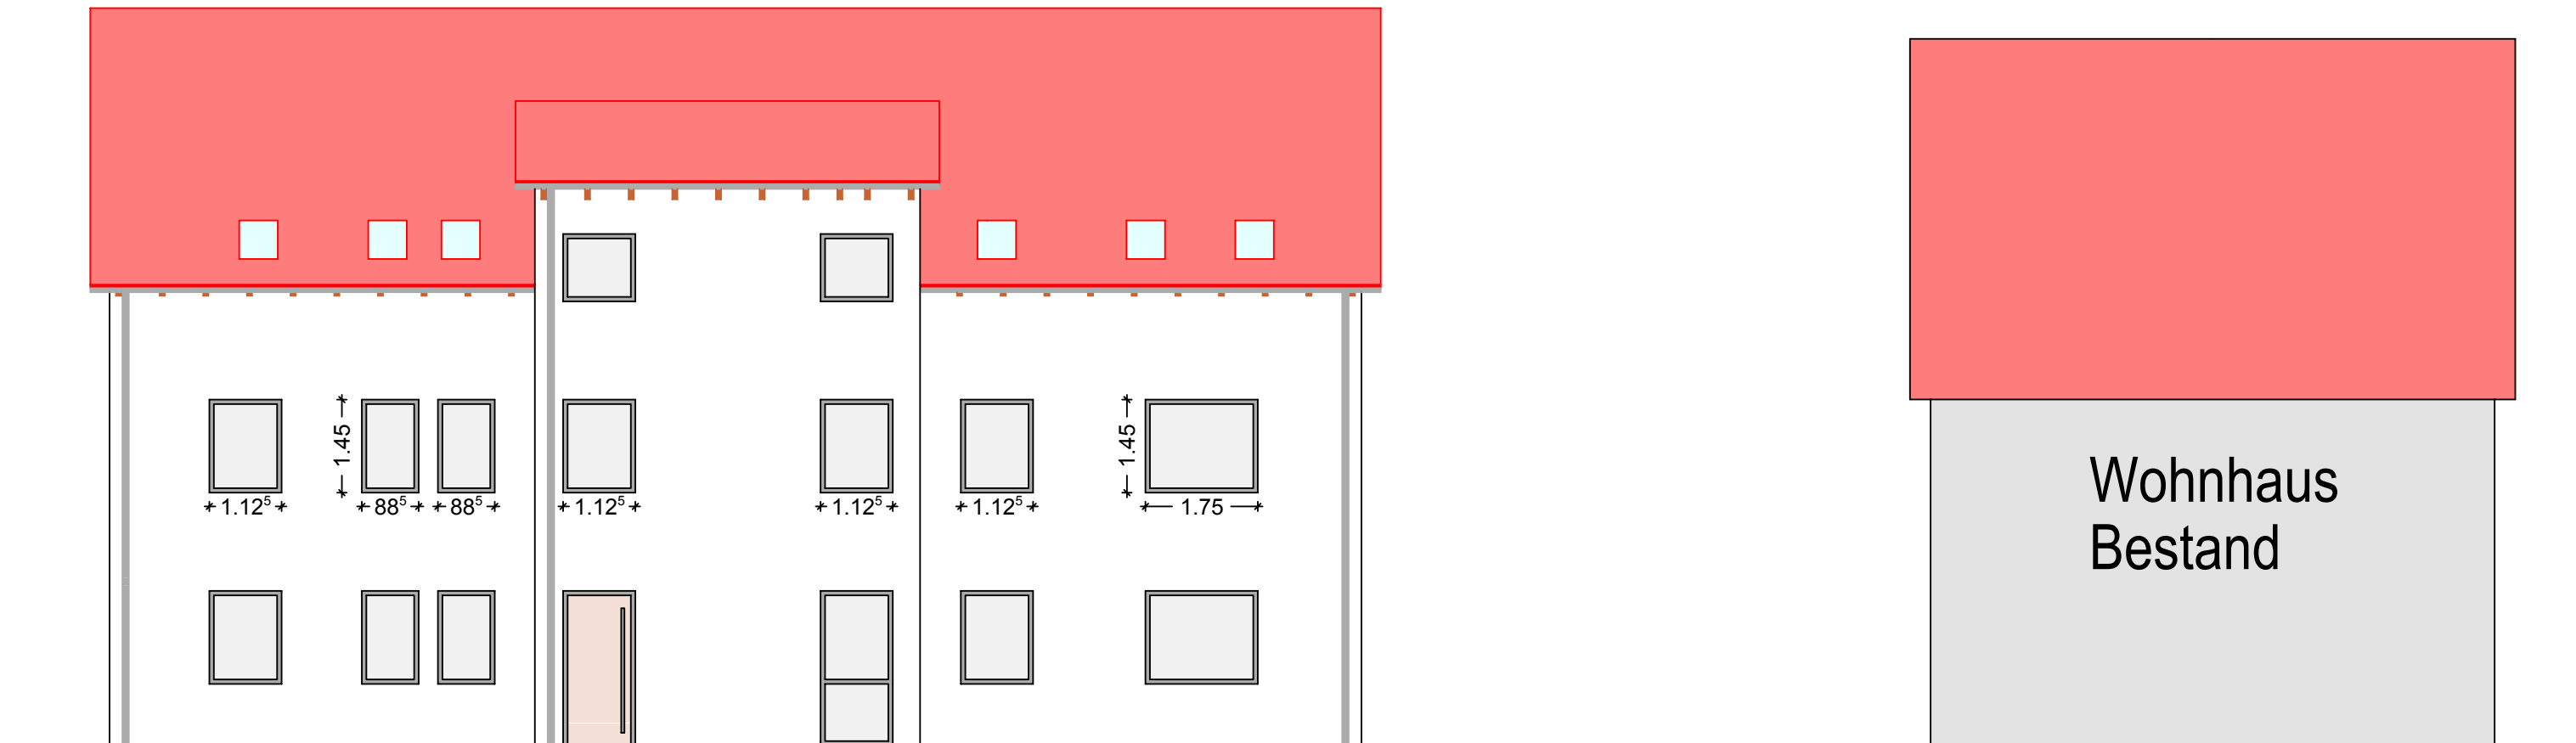

- Mauerwerk Ytong 42,5 Wärmedämmend
- Mauerwerk Schallschutz
- Zwischenwand Kleinforma Quadra 20-2,2
- Mauerwerk
- Zwischenwand Kleinforma Quadra 12 -1,4 bis 20-2,0
- Stahlbeton
- WU-Bauteile Weiße Wanne C25/30 0/16 WU ; Decken, etc. C25/30
- Dämmung
- XPS wlg 038; Mineralfaserplatte 20mm
- RFB Rohfußboden
- FFB Fertigfußboden
- WD Wanddurchbruch
- DD Deckendurchbruch
- BD Bodendurchbruch
- WS Wandschlitz

- 0,32 Bezogen auf OK FFB EG
- Regenrohr DN 110 KG
- Lichtschachtentwässerung DN 110 KG
- Schmutzwasserkanal DN 110 KG

Öffnungsbreite
2.51
1.32⁵
Öffnungshöhe von OK Rohfußboden
bis UK Sturz/Rollo/Raffstore
Für die richtige Sturz/Rollokasten-Höhe ist die angegebene BRH mit der Öffnungshöhe
zu addieren (1,01+1,325 ≈2,335m) von RFB! Sollte die Brüstung höher oder niedriger sein,
ändert sich die Öffnungshöhe, nicht die Sturzhöhe!

Auerochs

BAUUNTERNEHMEN

Neustädter Str. 30 • 90617 Puschendorf

www.Auerochs-Bau.de • Telefon: 09101/909 60

GmbH

- Neubau und Planung
- Altbausanierung
- Garten- und Landschaftsbau
- Erd- und Kanalarbeiten
- Industriehallen
- Pflasterarbeiten aller Art
- Beton und Stahlbetonbau
- Ingenieurbauten



Konrad Kraus Bauingenieur Dipl.Ing.(FH)
Austraße 1
91452 Wilhermsdorf
Tel: 091022351 ib.konrad.kraus@web.de
Telefon
E-Mail

Bauherr: **Meier Othniel**
Steinbacher Hauptstraße 2 90556 Cadolzburg

Bauvorhaben: **Neubau eines 6-Familienhauses**
Steinbacher Hauptstraße Fl.Nr. 410

Planinhalt:		Maßstab:		Legendenummer	
Ansichten Nord, Süd, Ost, West		1:100		KK	
Planungsstand:		Index:		gezeichnet	
Darstellungsart:		Projektnummer:		geprüft	
		Plannummer:		Datum	
		4		05.05.2019	