Grundriss Erdgeschoss

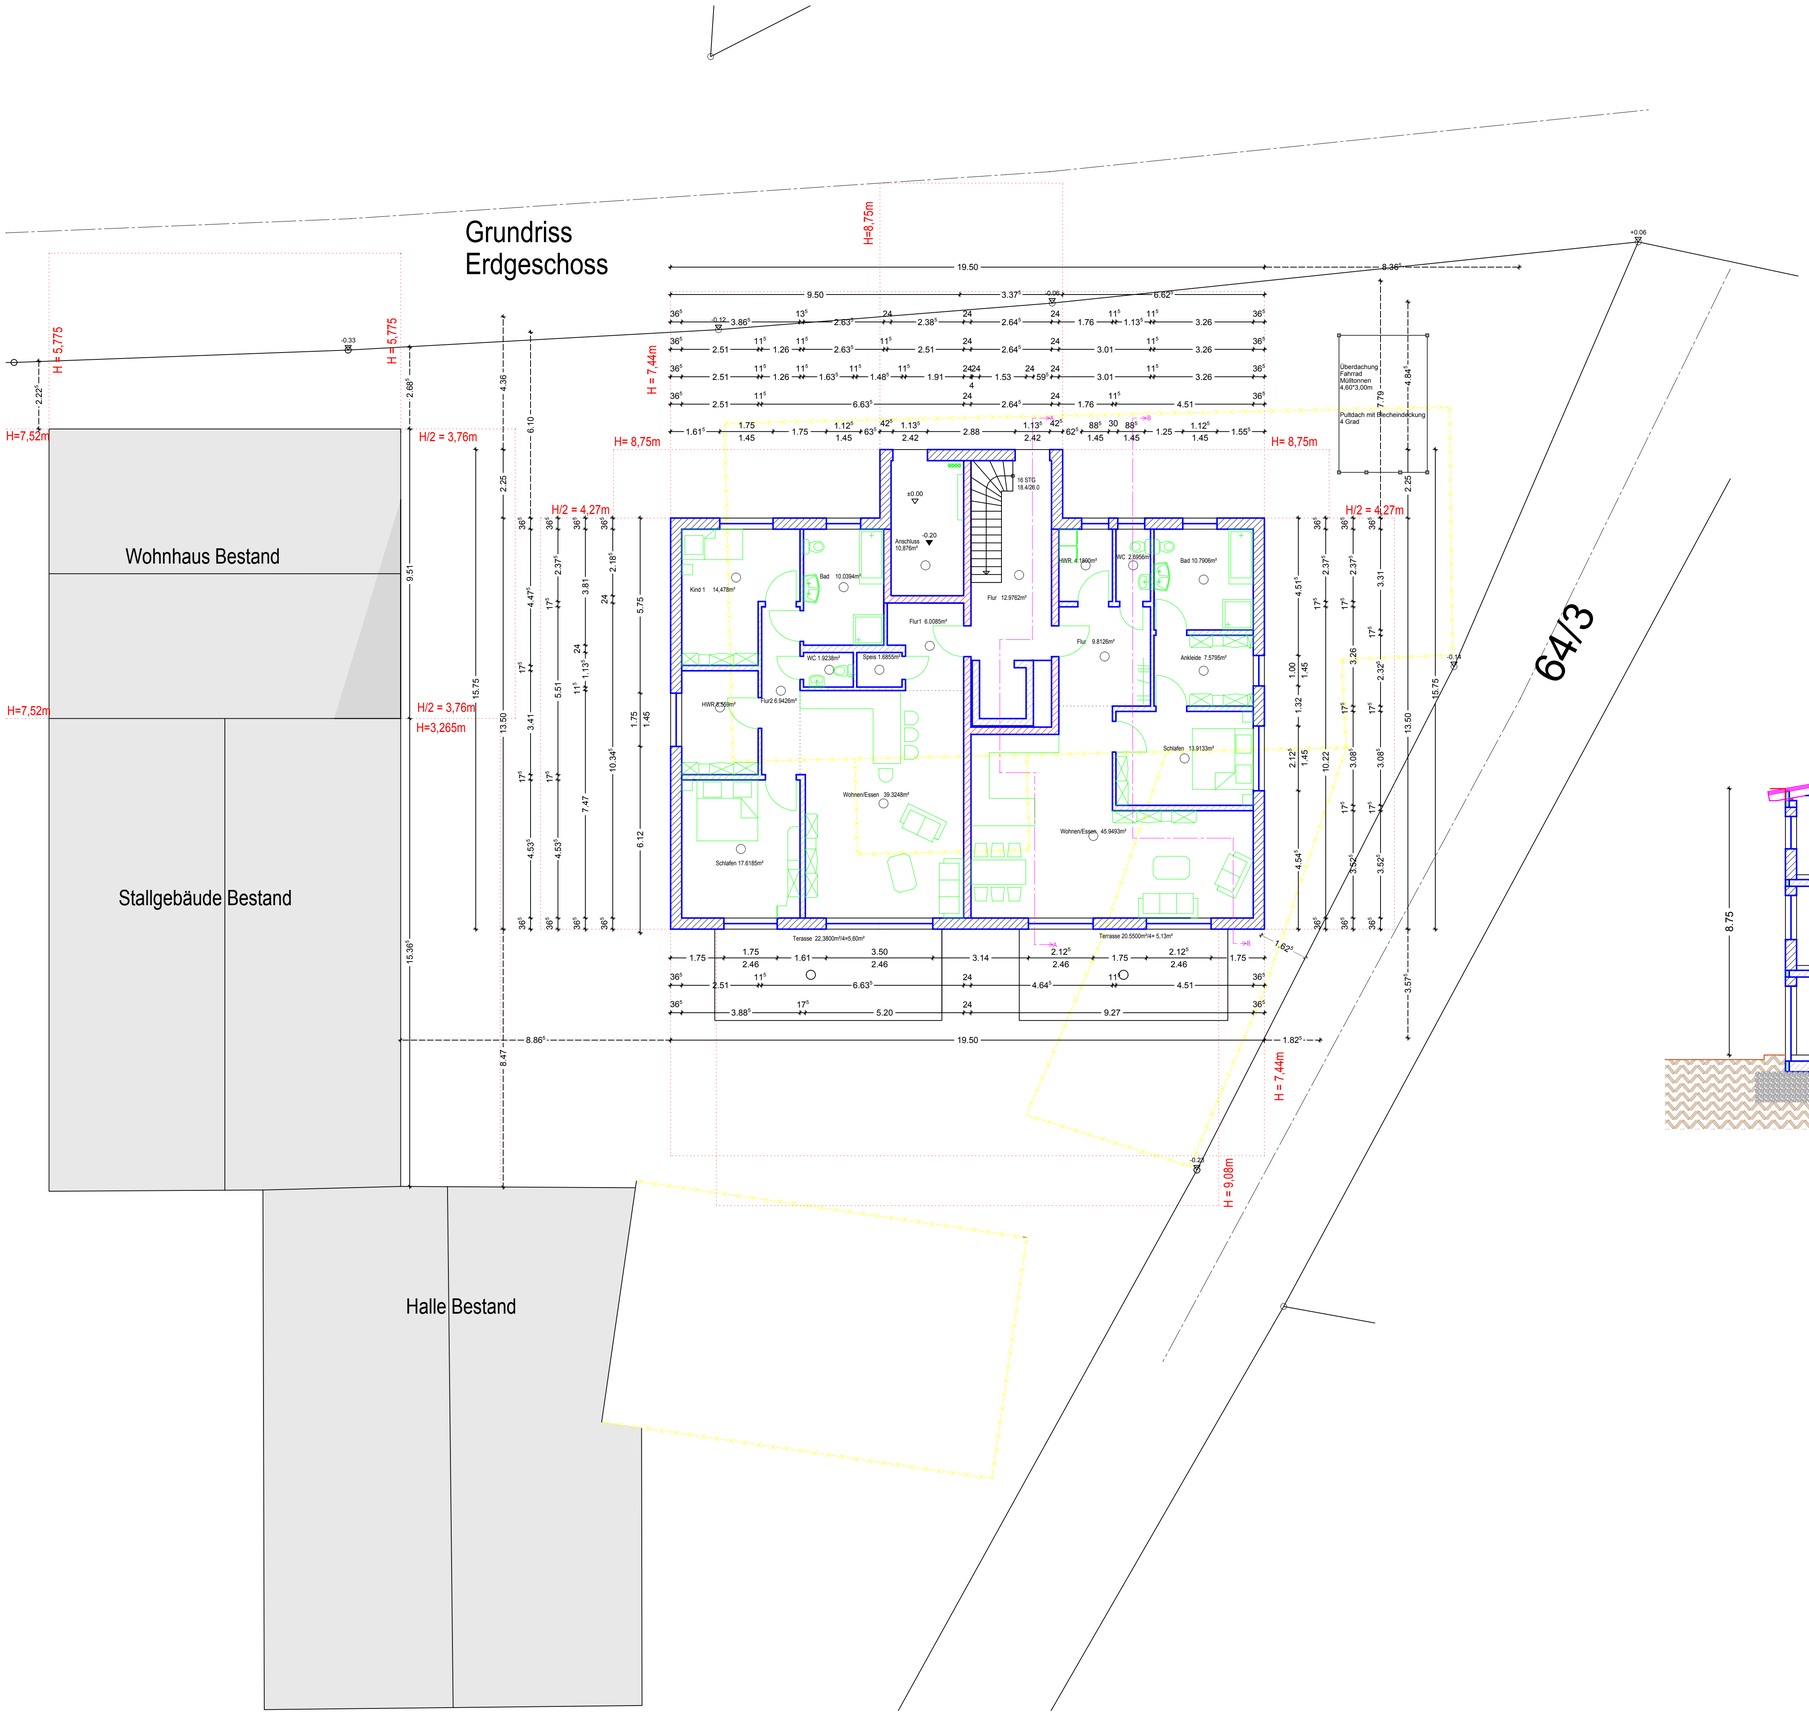

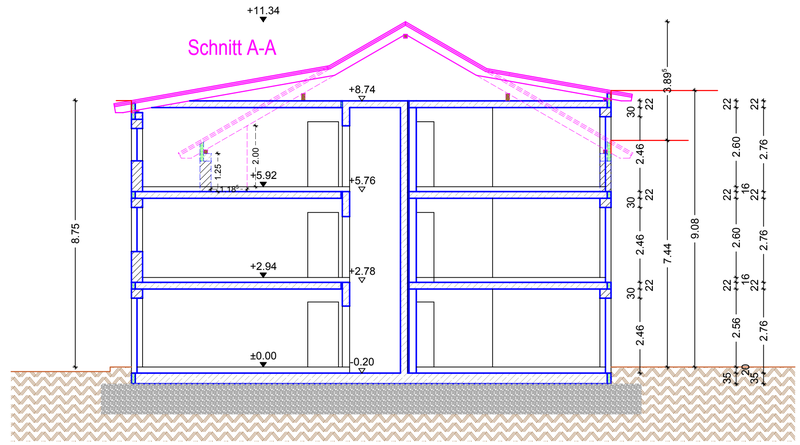

Mauerwerk Ytong 42,5 Wärmedämmend

Mauerwerk Schallschutz
Zwischenwand Kleinformat Quadro 20-2,2

Mauerwerk
Zwischenwand Kleinformat Quadro 12 -1,4 bis 20-2,0

Stahlbeton
WU-Bauteile Weiße Wanne C25/30 0/16 WU ; Decken, etc. C25/30

Dämmung
XPS wlg 038; Mineralfaserplatte 20mm

RFB Rohfußboden
FFB Fertigfußboden
WD Wanddurchbruch
DD Deckendurchbruch
BD Bodendurchbruch
WS Wandschlitz

-0.32 Bezogen auf OK FFB EG

Regenrohr DN 110 KG

Lichtschachtentwässerung DN 110 KG

Schmutzwasserkanal DN 110 KG

Öffnungsbreite
2.51 | 1.32 | 3.49
Öffnungshöhe von OK Rohfußboden
bis UK Sturz/Rollo/Raffstore

Für die richtige Sturz/Rollokasten-Höhe ist die angegebene BRH mit der Öffnungshöhe zu addieren (1,01+1,325 =2,335m) von RFB! Sollte die Brüstung höher oder niedriger sein, ändert sich die Öffnungshöhe, nicht die Sturzhöhe!

Auerochs BAUUNTERNEHMEN GmbH

- Neubau und Planung
- Altbausanierung
- Garten- und Landschaftsbau
- Erd- und Kanalarbeiten
- Industriehallen
- Pflasterarbeiten aller Art
- Beton und Stahlbetonbau
- Ingenieurbauten

Neustädter Str. 30 · 96617 Puschendorf
www.Auerochs-Bau.de · Telefon: 09101/909 60

Konrad Kraus Bauingenieur Dipl.Ing.(FH)
Austraße 1
91452 Wilhermsdorf
Tel: 091022351 ib.konrad.kraus@web.de
Telefon Telefax
E-Mail

Allplan

Bauherr: **Meier Othniel**
Steinbacher Haupstraße 2 90556 Cadolzburg

Bauvorhaben: **Neubau eines 6-Familienhauses**
Steinbacher Hauptstraße Fl.Nr. 410
Liegenschaftsnummer

Planinhalt: **Grundriss EG mit Grundstück**
Schnitt A-A

Maßstab:	gezeichnet: KK	Datum: 01.05.2019
1:100	geprüft	Datum

Planungsstand:	Index:	Projektnummer:	Plannummer:	Plandatum:
Darstellungsart:			1	

Bauherr Verfasser

Allplan 2013