



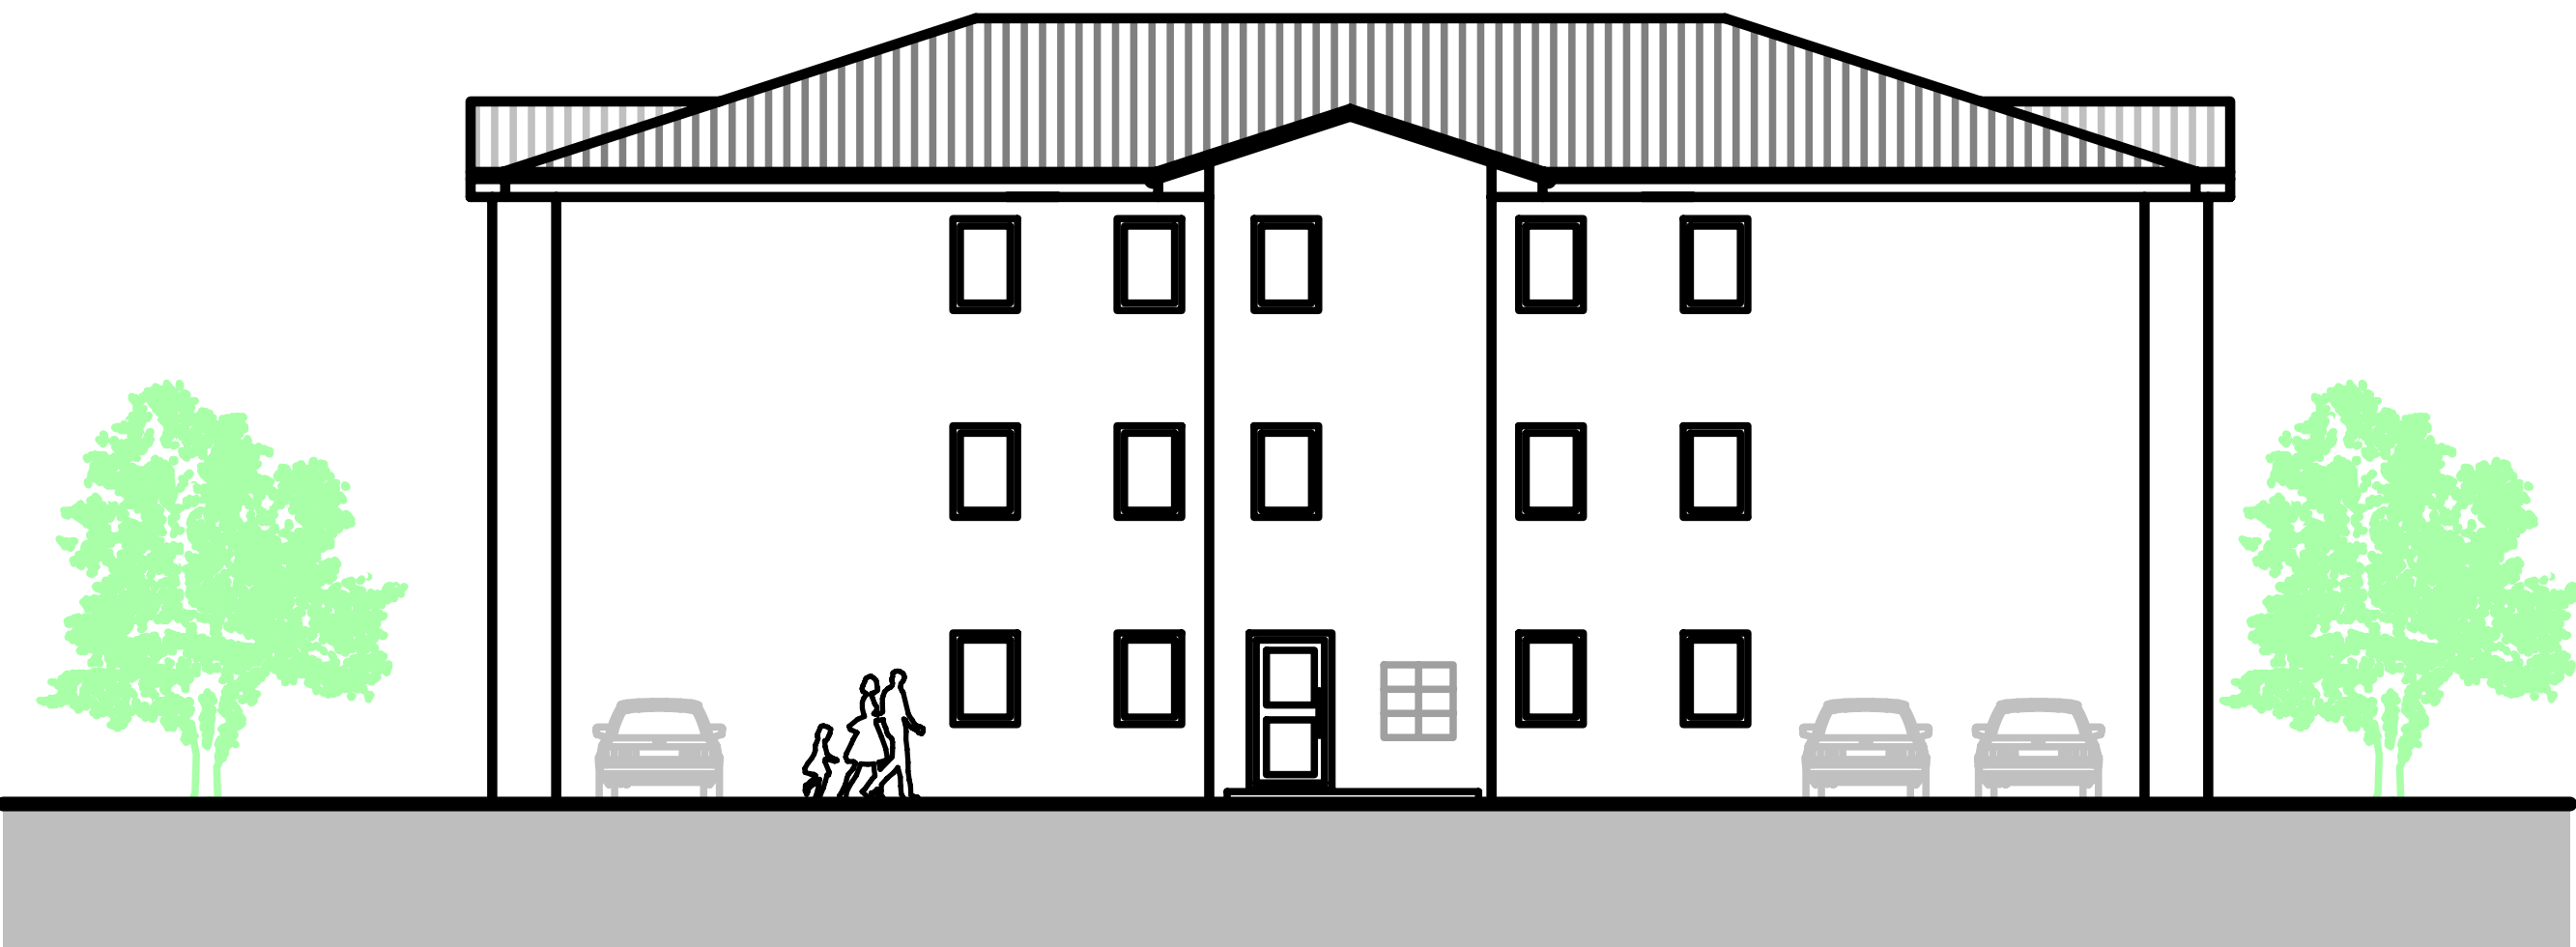

ANSICHT WEST

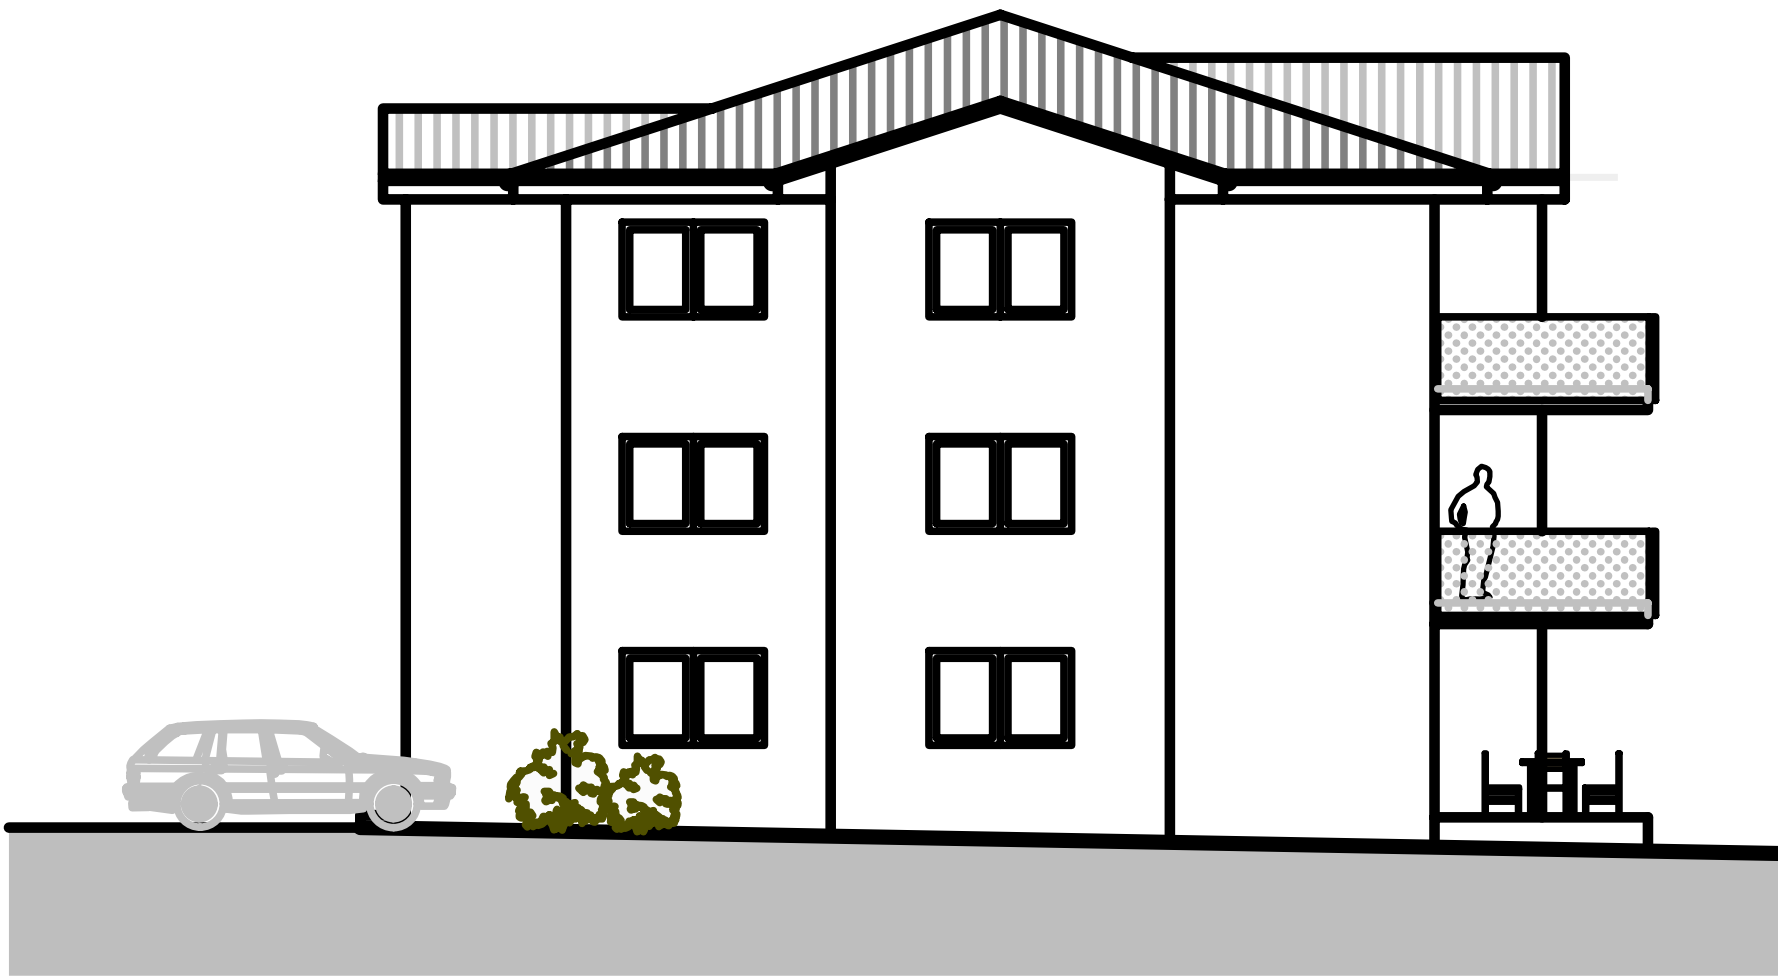

ANSICHT NORD



ANSICHT SÜD



ANSICHT OST

Auerochs
BAUUNTERNEHMEN
Neustädter Str. 30 • 90617 Puschendorf
www.Auerochs-Bau.de • Telefon: 09181/909 60

G
m
b
H

- Neubau und Planung
- Altbausanierung
- Garten- und Landschaftsbau
- Erd- und Kanalarbeiten
- Industriehallen
- Pflasterarbeiten aller Art
- Beton und Stahlbetonbau
- Ingenieurbauten

		Telefon	Telefax
E-Mail			
Bauherr: Meier Othniel Steinbacher Hauptstraße 2 90556 Cadolzburg			
Bauvorhaben: Neubau eines Mehrfamilienhauses mit 7 Wohnungen Steinbacher Hauptstraße Fl.Nr. 410			
Planinhalt: Ansichten		Maßstab: 1:100	gezeichnet CA geprüft Datum 01.07.2018
Planungsstand:	Index:	Projektnummer:	Plannummer: 2
Darstellungsart:			Plandatum:
Bauherr: _____ Verlassen: _____			