



**Amt für Digitalisierung, Breitband und Vermessung  
Neustadt a.d.Aisch**


Parkstraße 10  
91413 Neustadt a.d.Aisch

# Auszug aus dem Liegenschaftskataster

Flurkarte 1 : 1000  
zur Bauvorlage nach § 7 Abs. 1 BauVorIV  
Erstellt am 27.09.2019

Flurstück: 410  
Gemarkung: Steinbach

Gemeinde: Markt Cadolzburg  
Landkreis: Fürth  
Bezirk: Mittelfranken

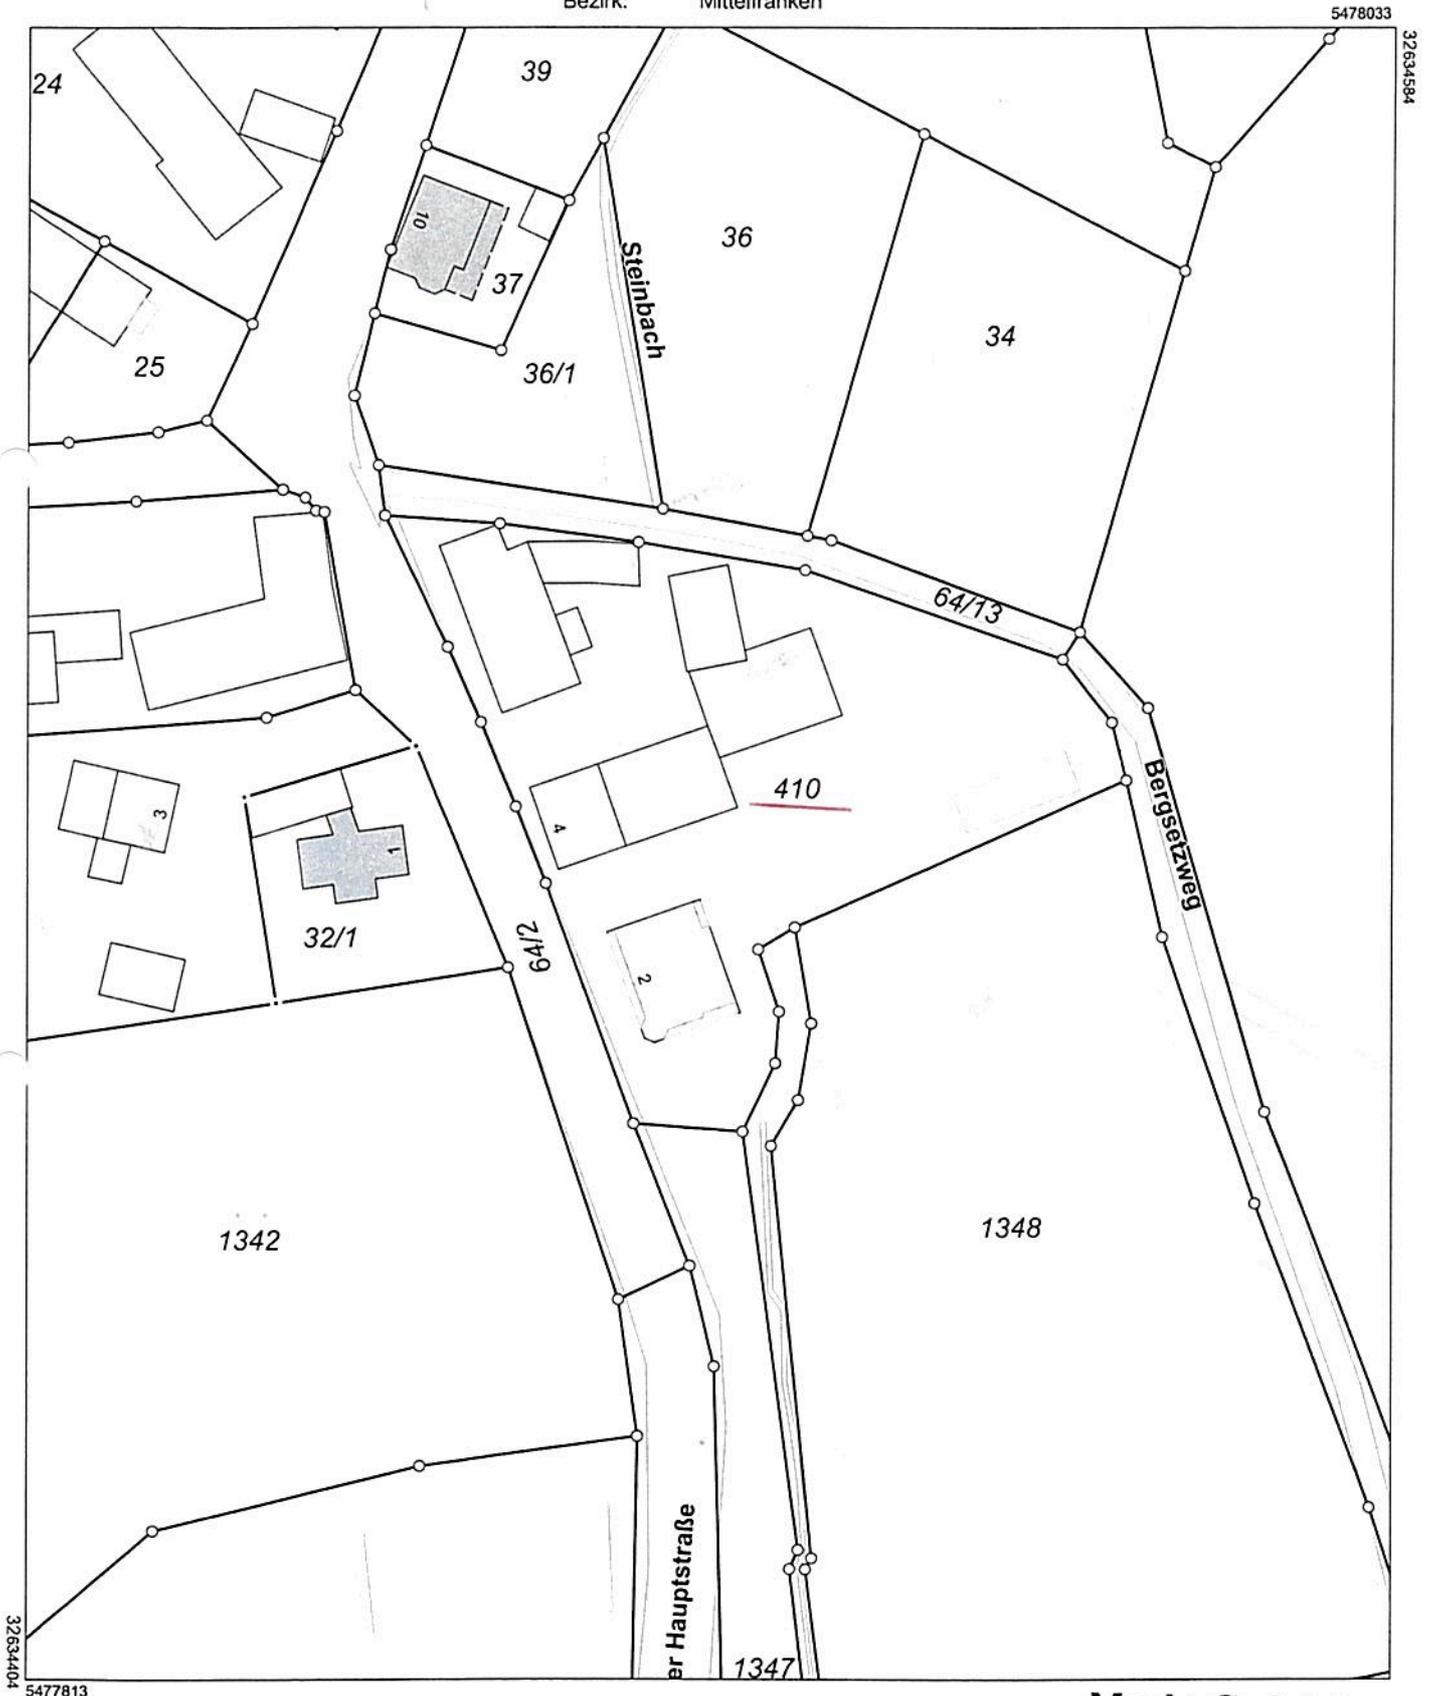

Maßstab 1:1000  Meter

Vervielfältigung nur in analoger Form für den eigenen Gebrauch.  
Zur Maßentnahme nur bedingt geeignet.

Geschäftszeichen: II/22 Bauamt

**Markt Cadolzburg**  
**Rathausplatz 1**  
**90556 Cadolzburg**

*i.A. Bonath*

Stempel und Unterschrift der abhandelnden Stelle