


7.00

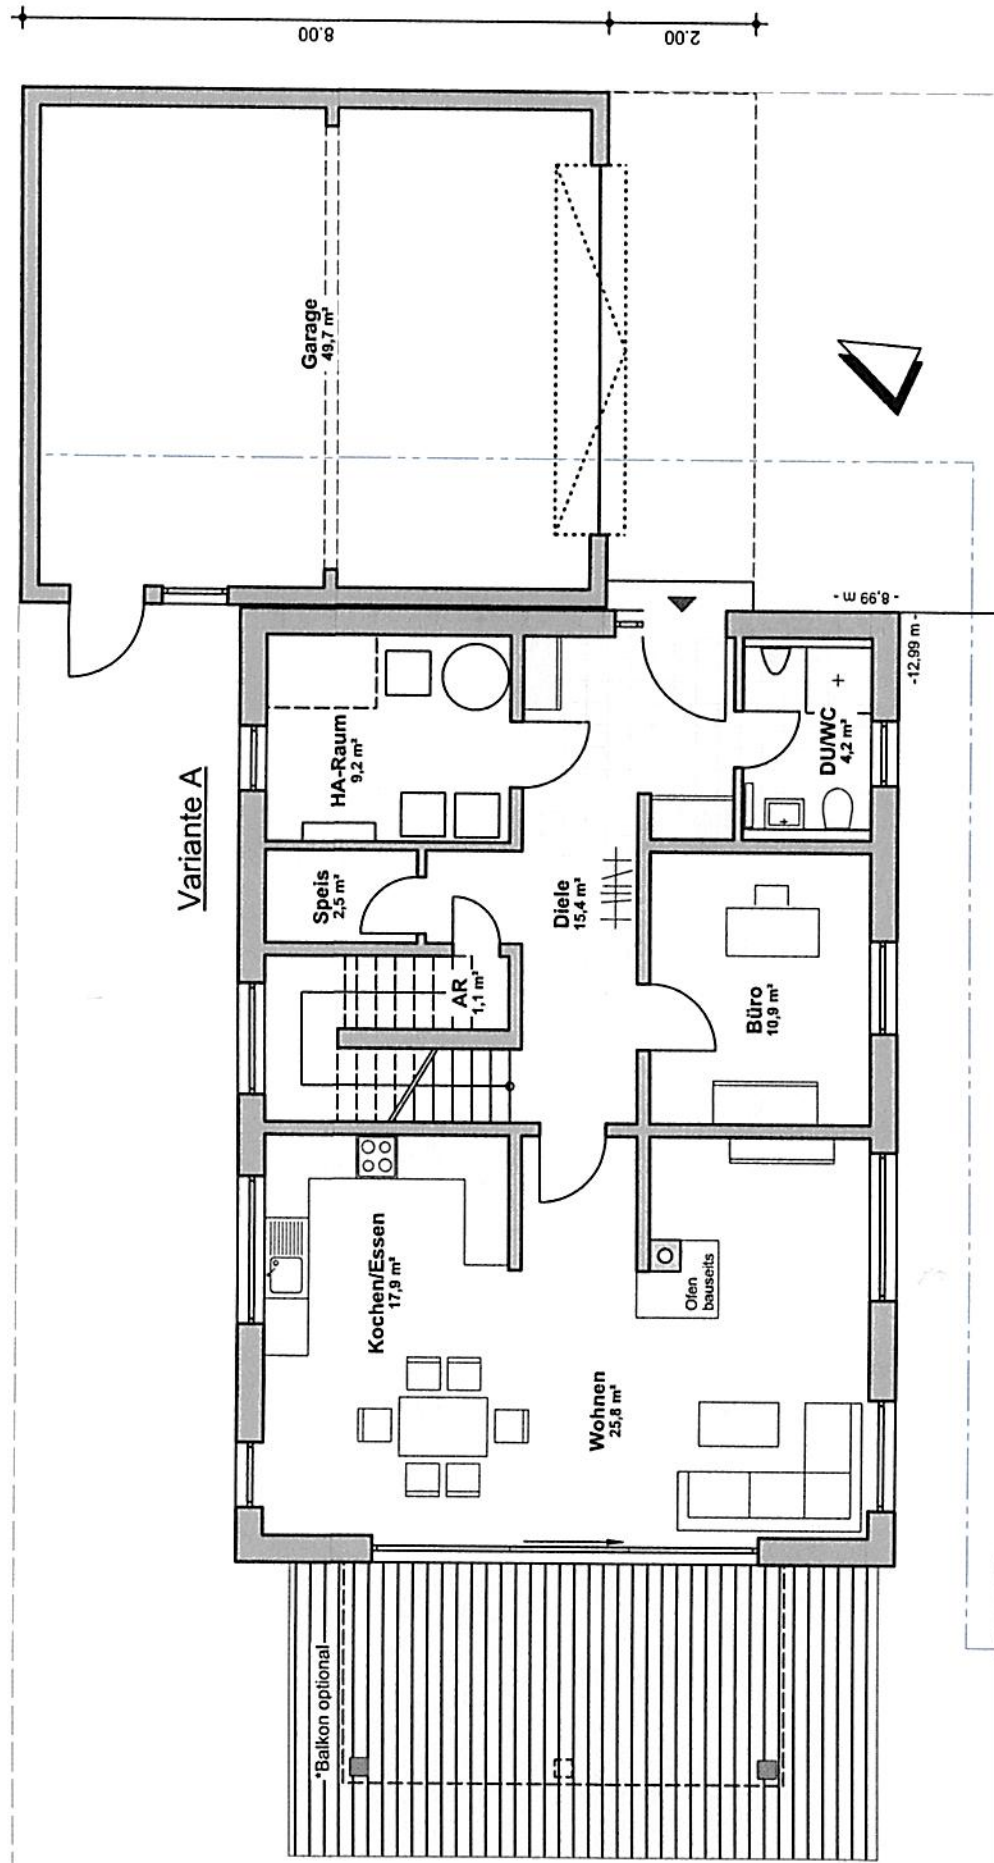

Grundriss EG

M. 1 : 100

09.10.2019

SAMMET Wohn- und Gewerbebau GmbH

Finkenschlag 23
90579 Langenzenn

Tel. 09101.1007

Fax. 09101.997722

www.sammet-bau.de

Urheberrechtlich geschützt nach §§ 2,3,97 UrhG