


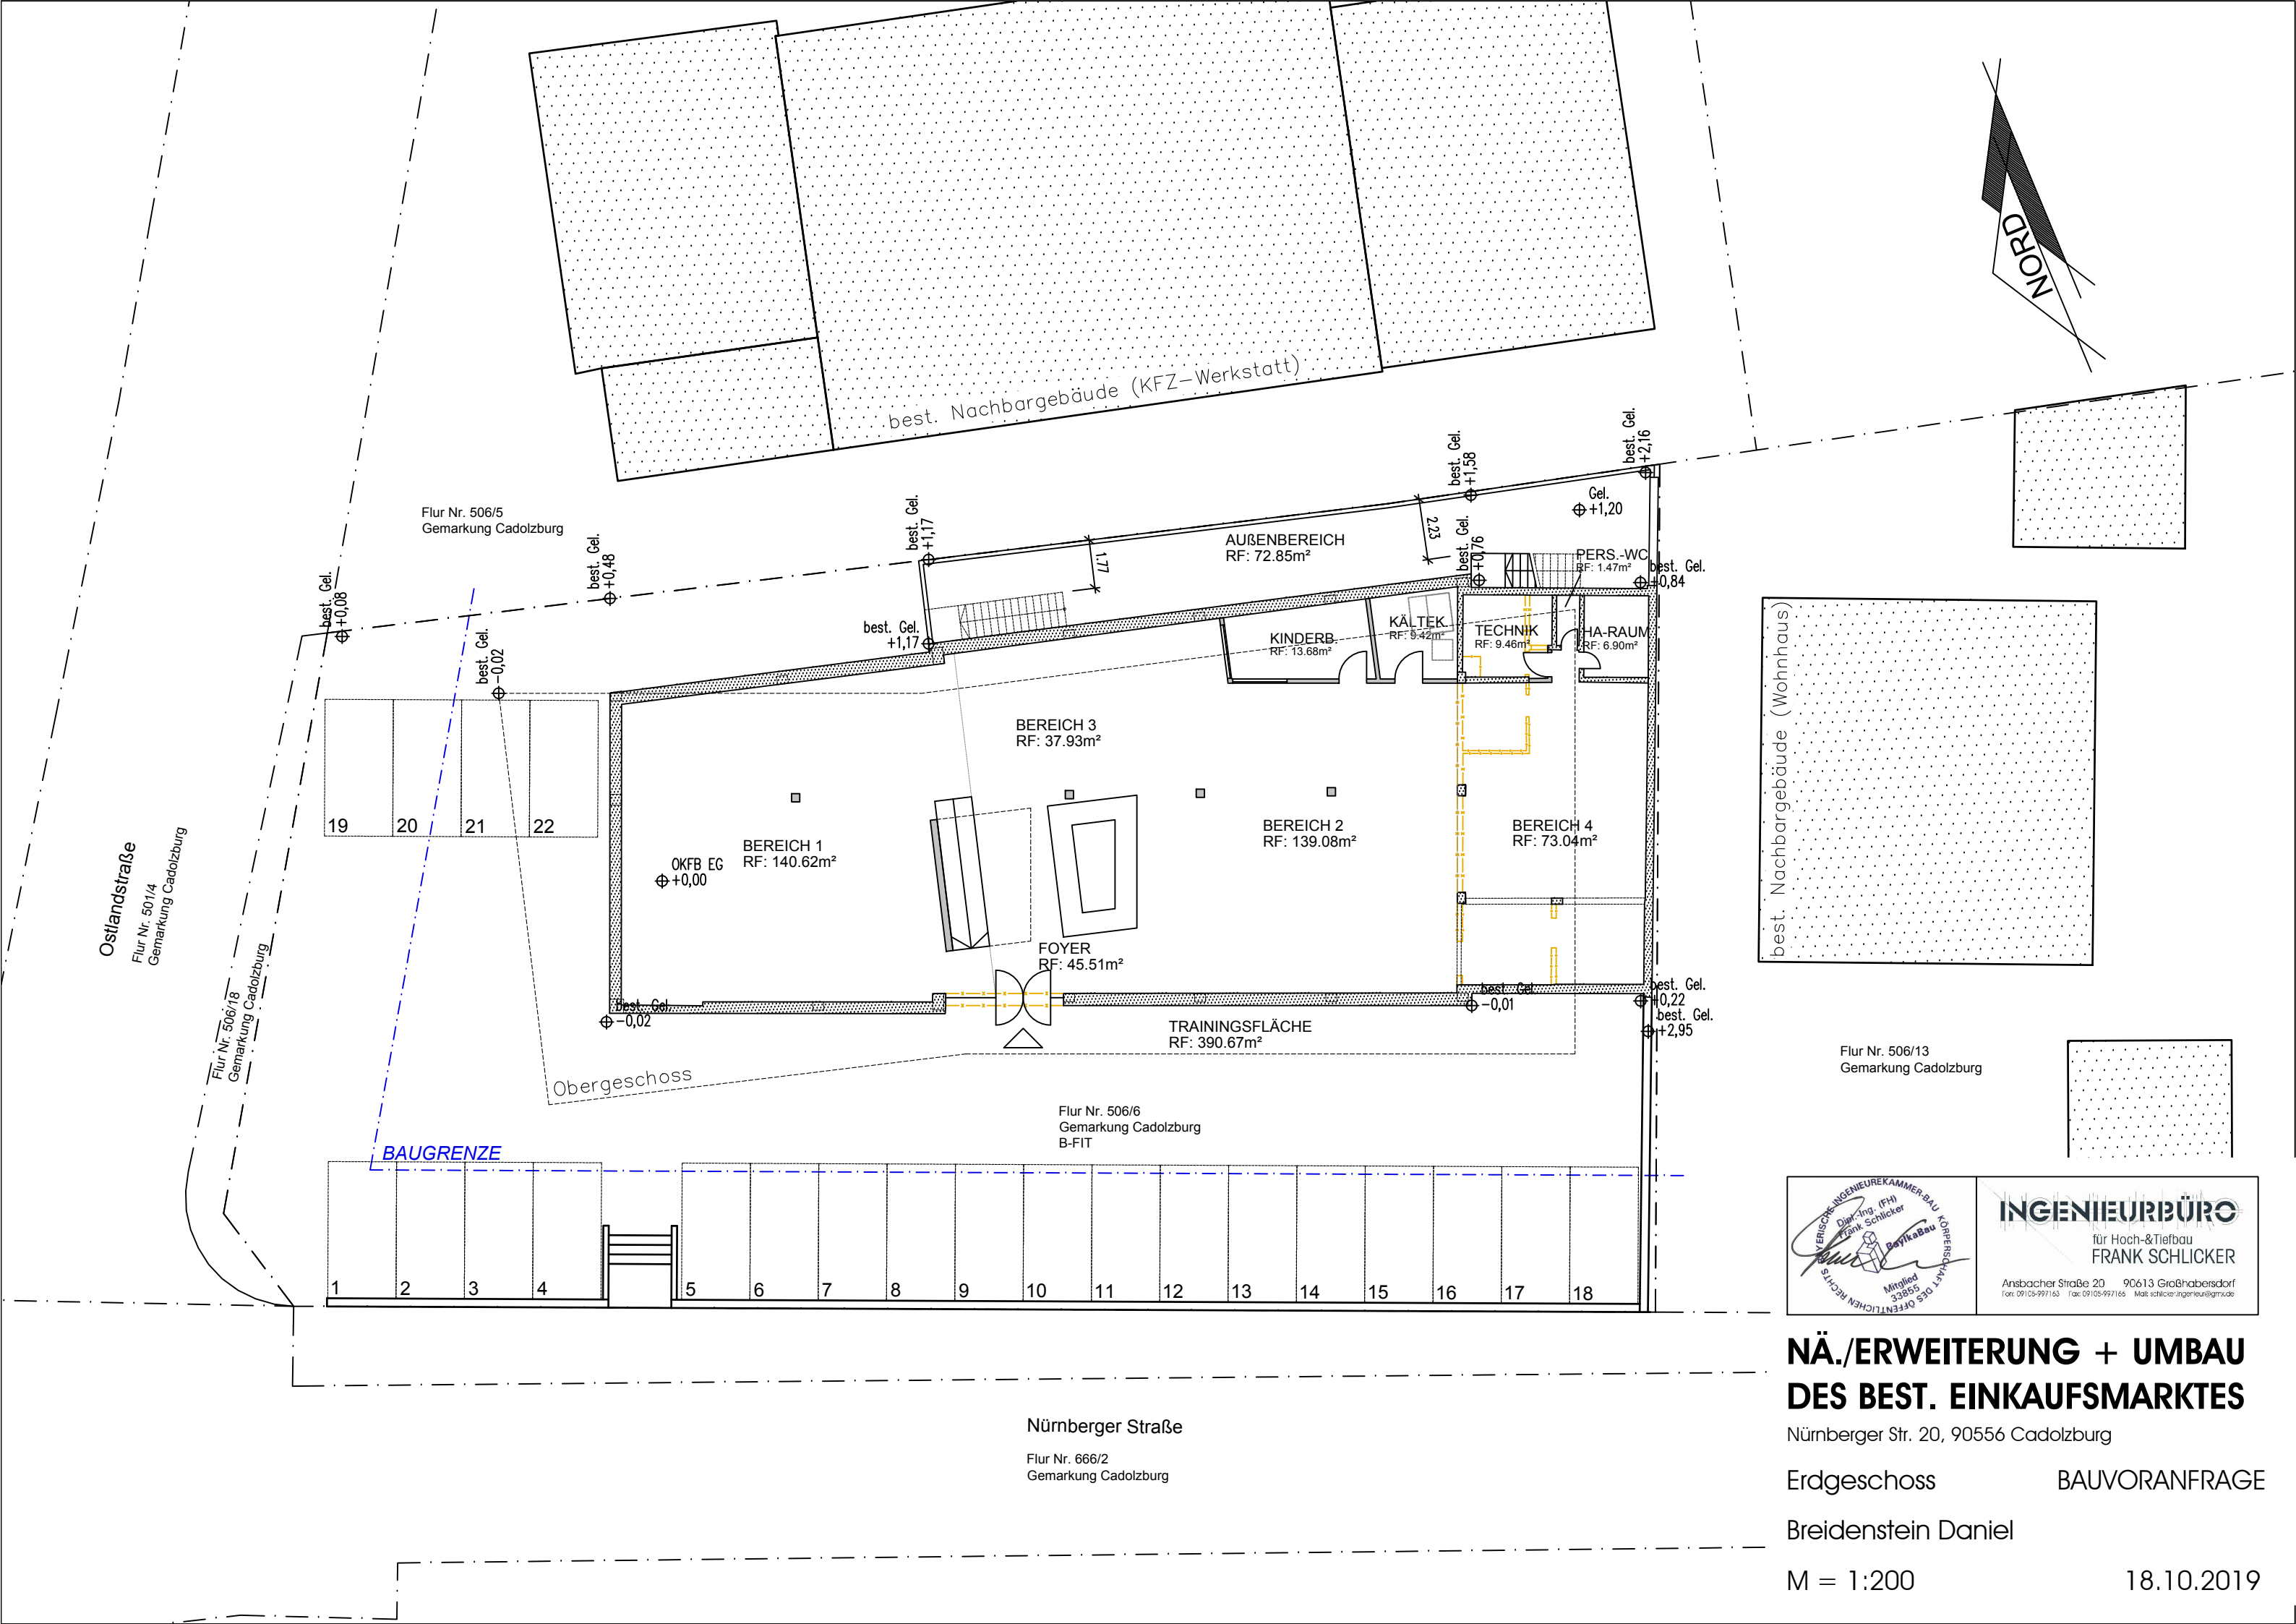


INGENIEURBÜRO
für Hoch- & Tiefbau
FRANK SCHLICKE
Ansbacher Straße 20 90613 Großhabersdorf
Tel: 09105-997163 Fax: 09105-997165 Mail: schlicker@ingenieurbuero.de

**NÄ./ERWEITERUNG + UMBAU
DES BEST. EINKAUFSMARKTES**
Nürnberger Str. 20, 90556 Cadolzburg

Erdgeschoss
Breidenstein Daniel

BAUVORANFRAGE

M = 1:200
18.10.2019

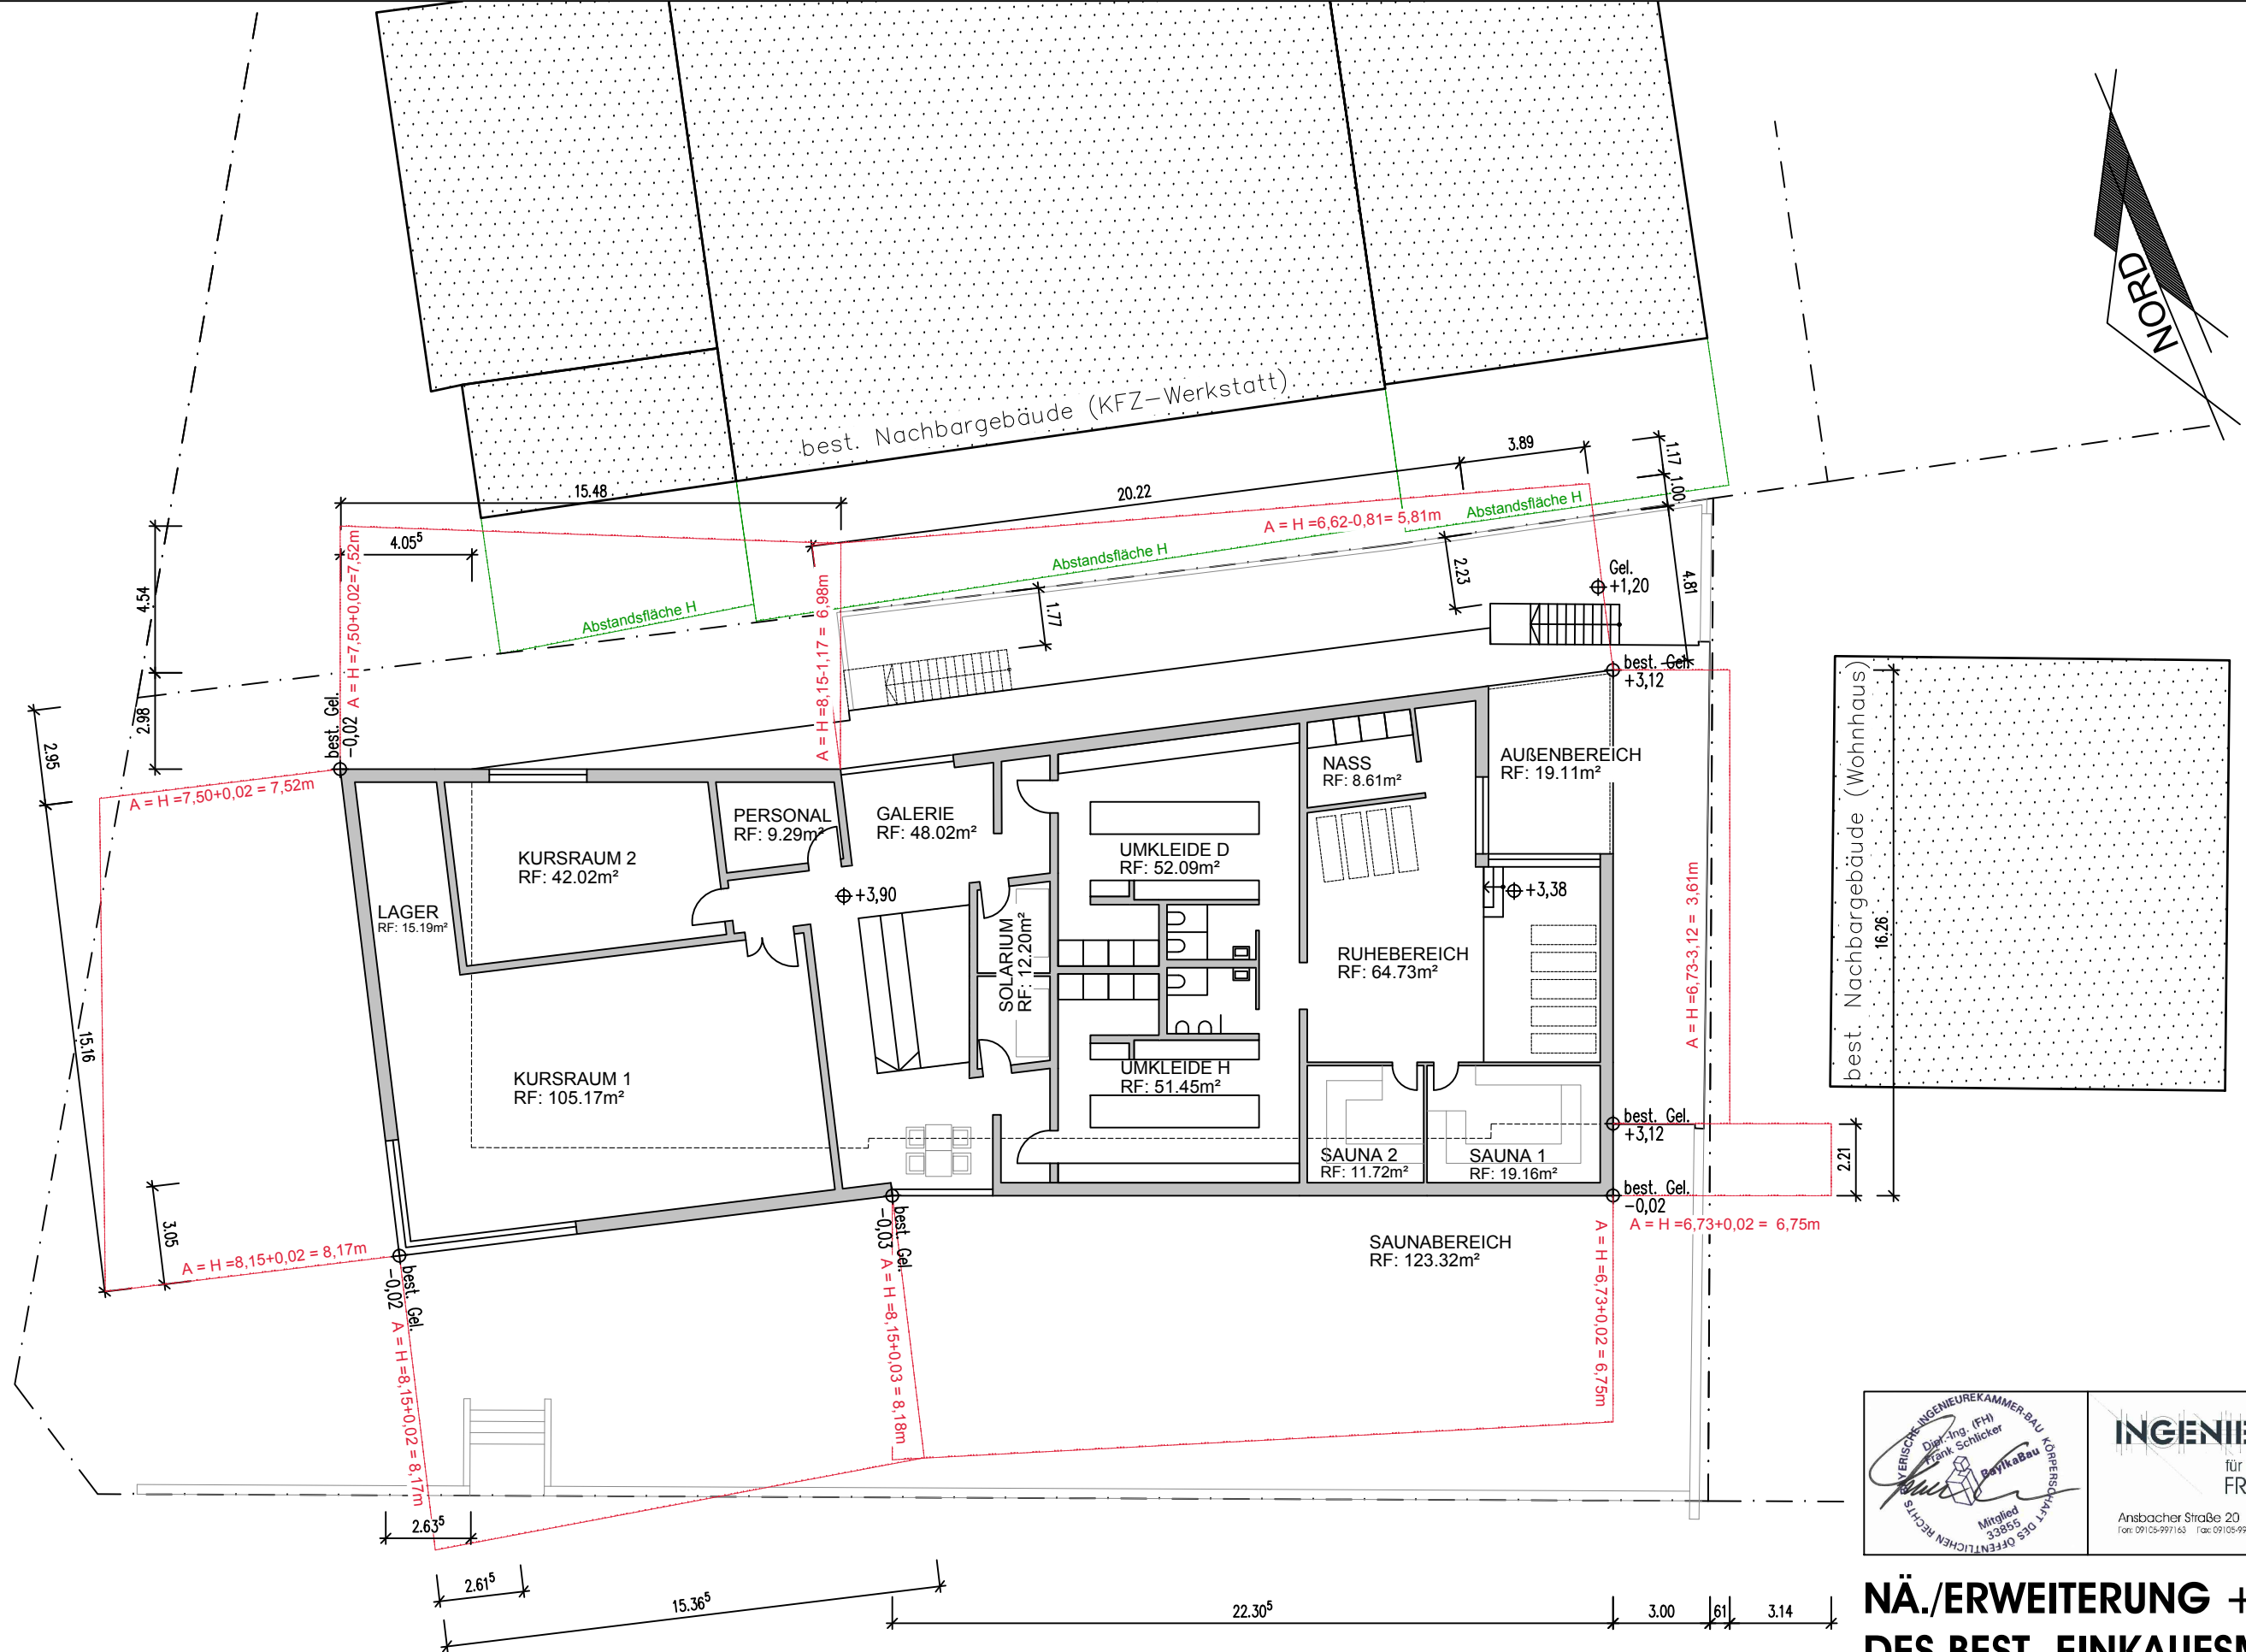

NÄ./ERWEITERUNG + UMBAU DES BEST. EINKAUFSMARKTES

Nürnberger Str. 20, 90556 Cadolzburg


Obergeschoss

BAUVORANFRAGE


Breidenstein Daniel

M = 1:200

18.10.2019

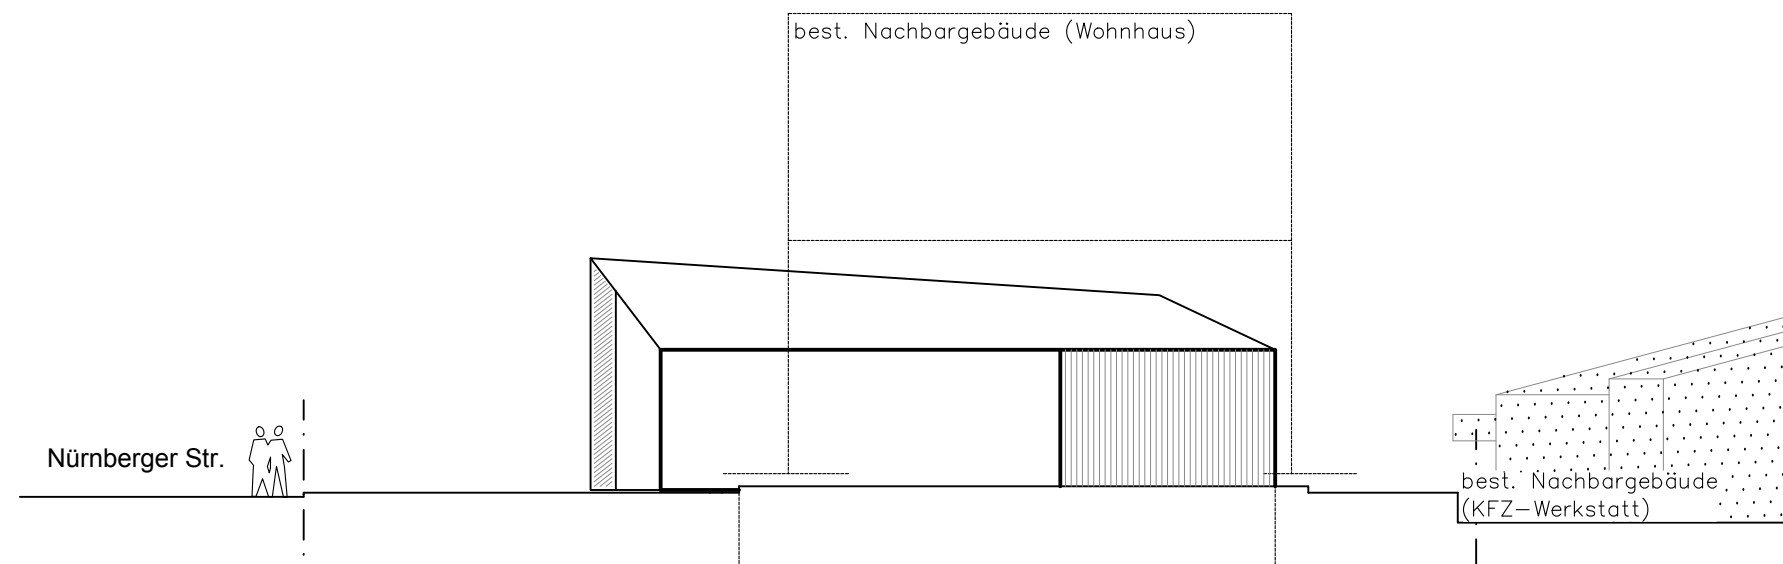

SÜDANSICHT

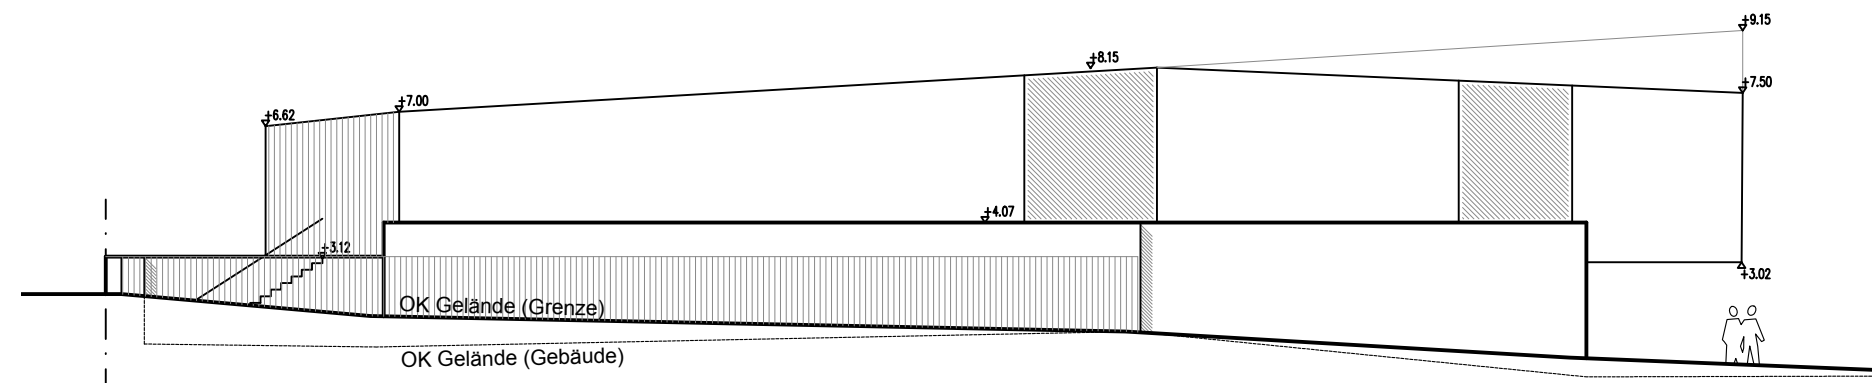

OSTANSICHT



NÄ./ERWEITERUNG + UMBAU DES BEST. EINKAUFSMARKTES


Nürnberger Str. 20, 90556 Cadolzburg

Ansichten BAUVORANFRAGE


Breidenstein Daniel

M = 1:200


18.10.2019

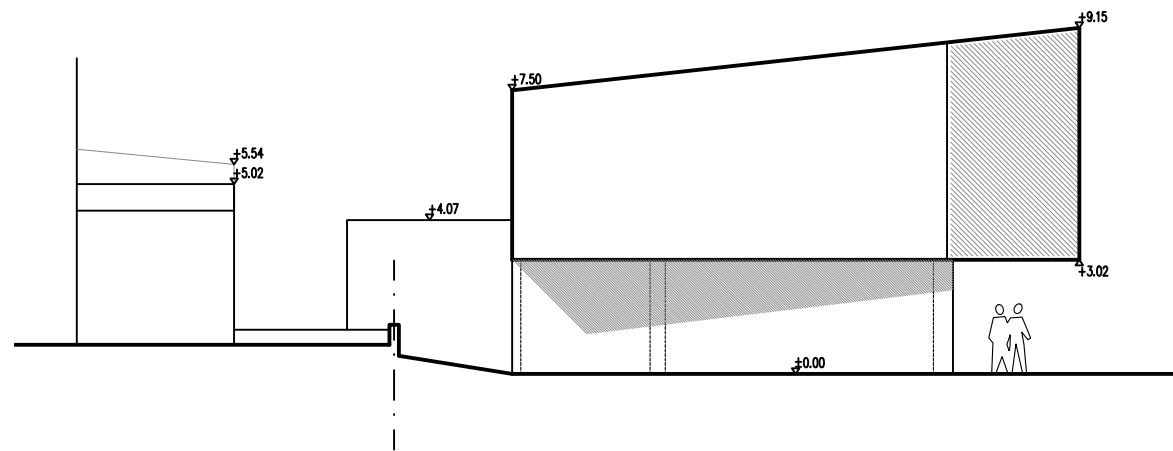

NORDANSICHT / OSTLANDSTR.

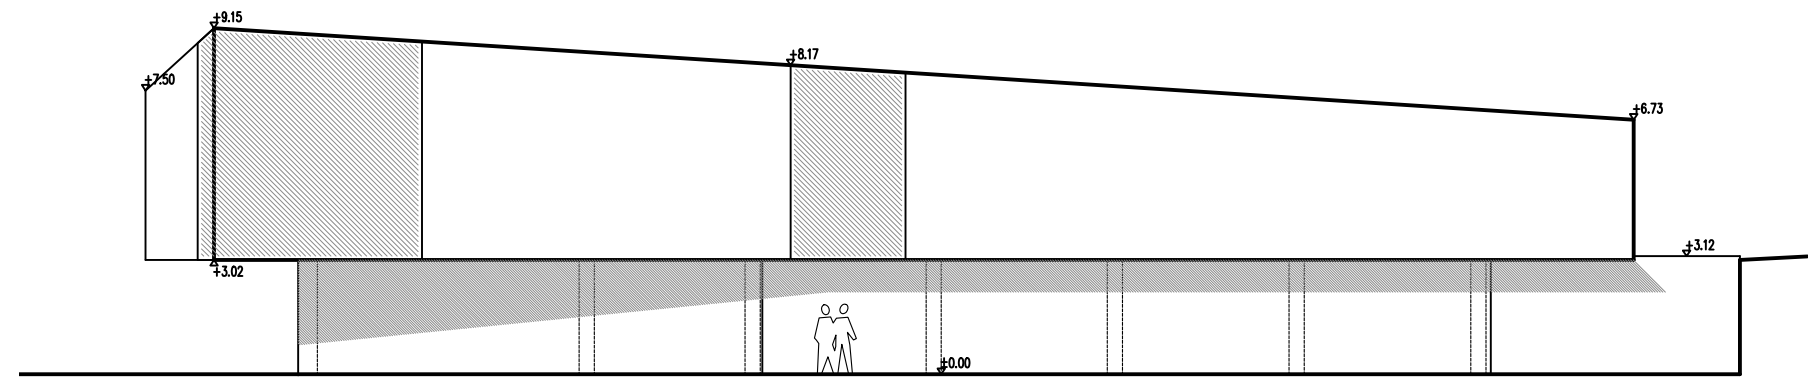

WESTANSICHT / NÜRNBERGER STR.

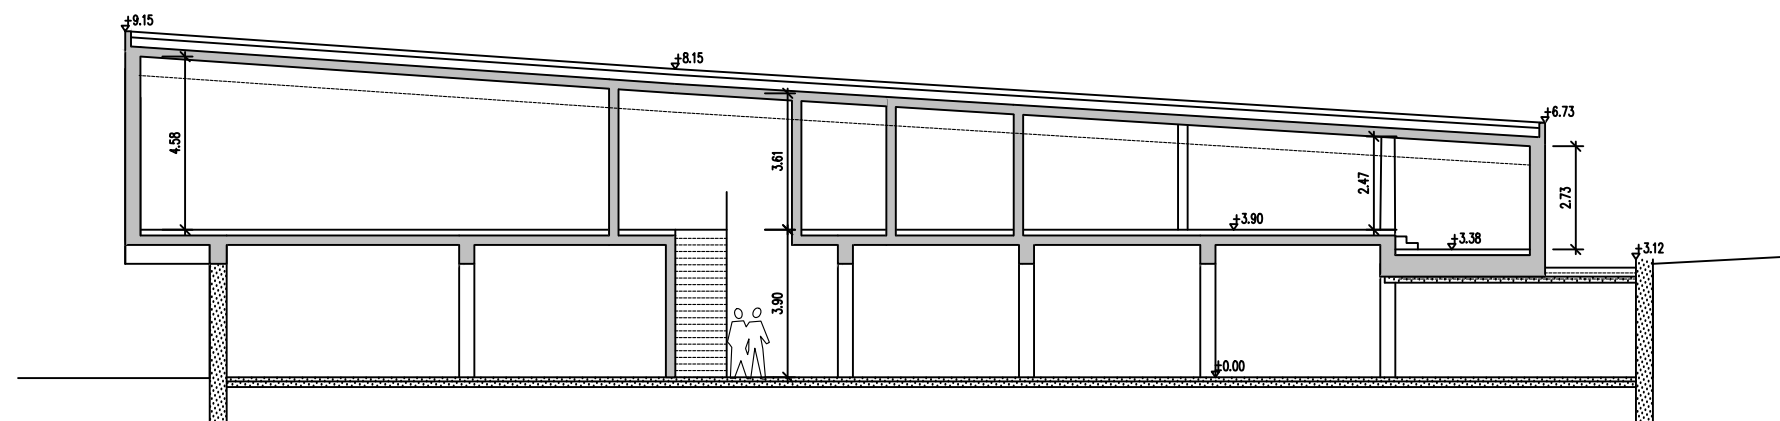

SCHEMALÄNGSSCHNITT



NÄ./ERWEITERUNG + UMBAU DES BEST. EINKAUFSMARKTES

Nürnberger Str. 20, 90556 Cadolzburg

Ansichten, Schnitt BAUVORANFRAGE

Breidenstein Daniel

M = 1:200

18.10.2019