

Sehr geehrte Damen und Herren,

Bauvoranfrage für das Grundstück Flurnummer 812/49 Gemarkung Roßendorf.

Für das Bauvorhaben sind wir in Überlegung ein Doppelhaus (bevorzugt) oder ein Einfamilienhaus für die Kinder zu errichten. Angedacht wäre es das Haus im oberen Drittel des Grundstückes Flurnummer 812/49 zu errichten, damit in den unteren zwei Drittel der ländliche Charakter der Obstwiese erhalten bleibt.

Die Zufahrt soll über den vorhandenen Weg und das Grundstück Flurnummer 813/13 erfolgen.

Die Entwässerung des Schmutzwassers kann über das Grundstück Flurnummer 813/13 erfolgen, da in diesem der Gemeindekanal liegt.

Das Oberflächenwasser kann in den Privaten Regenwasserkanal geleitet werden, dieser liegt in den Grundstücken 813/13 und 812/49.

Die Zufahrt und den eingezeichneten Schmutzwasser bzw. Regenwasserkanal entnehmen Sie bitte aus den beigefügten Kopien.

Über eine positive Entscheidung würden wir uns freuen.


Mit freundlichen Grüßen

Braunes Indrea

Brauner Andrea

Erasmus Gzard

Brauner Gerald

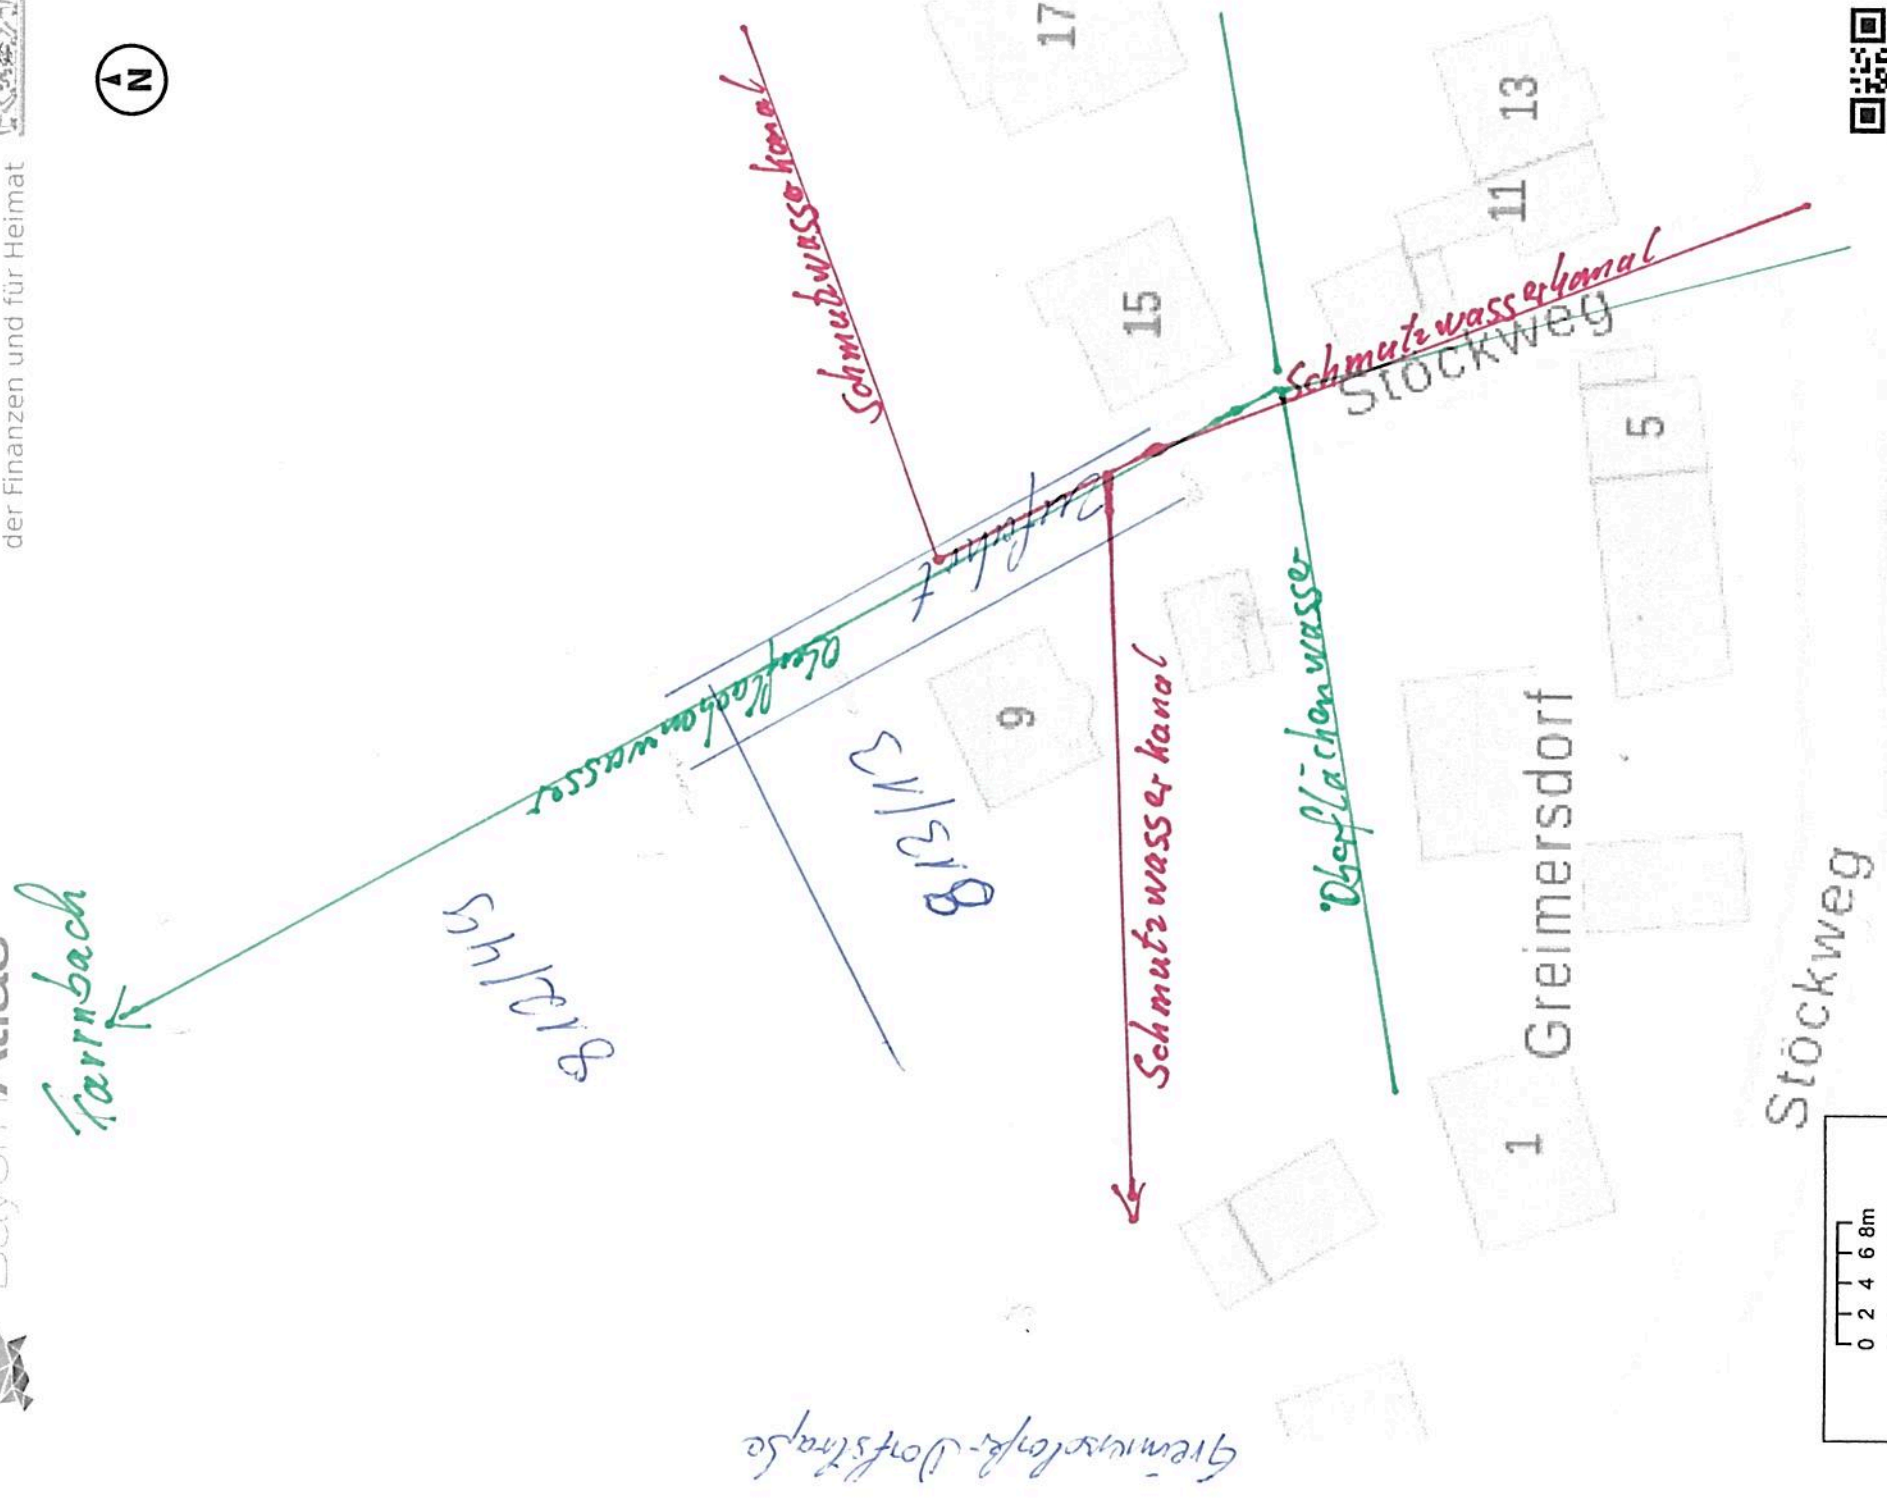

Maßstab 1:500

Gedruckt am 15.11.2019 13:14

<https://v.bayern.de/q5Cb7>

Vervielfältigung nur mit Erlaubnis des Herausgebers

© Bayerische Vermessungsverwaltung 2019, Landesamt für Digitalisierung, Breitband und Vermessung, EuroGeographics

