
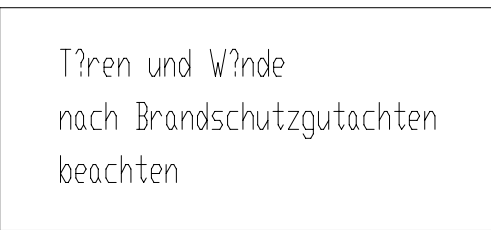
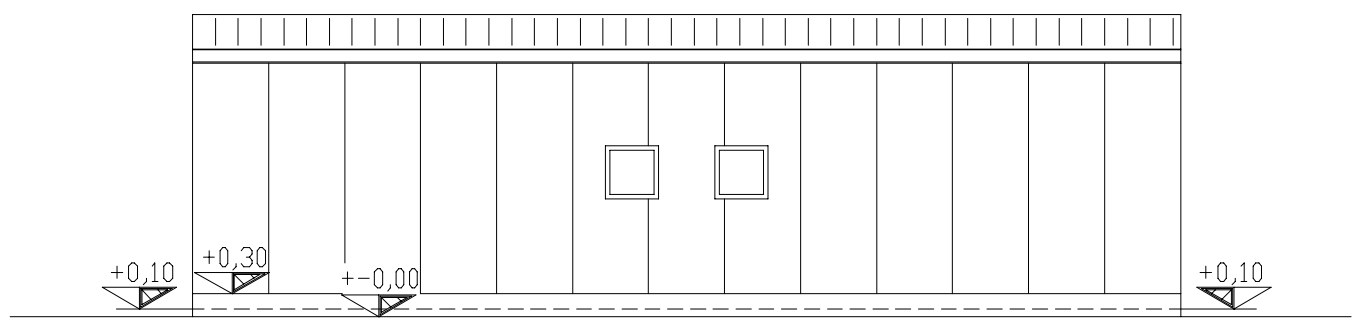
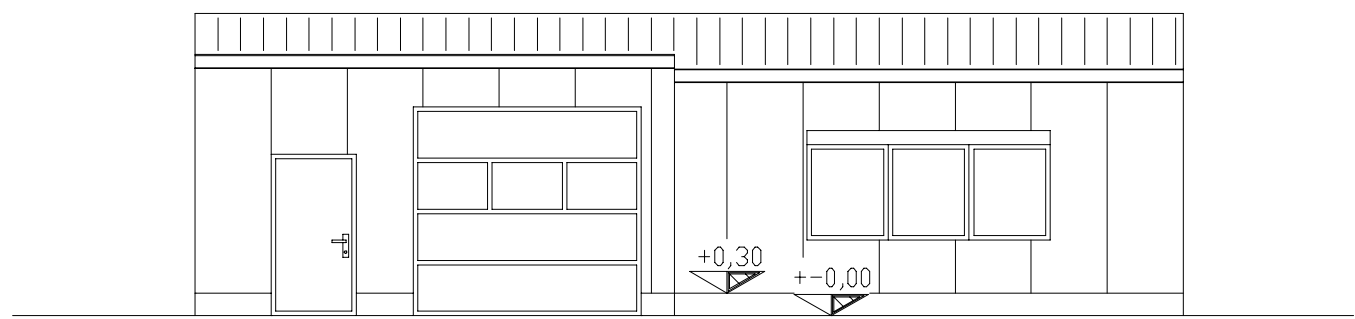
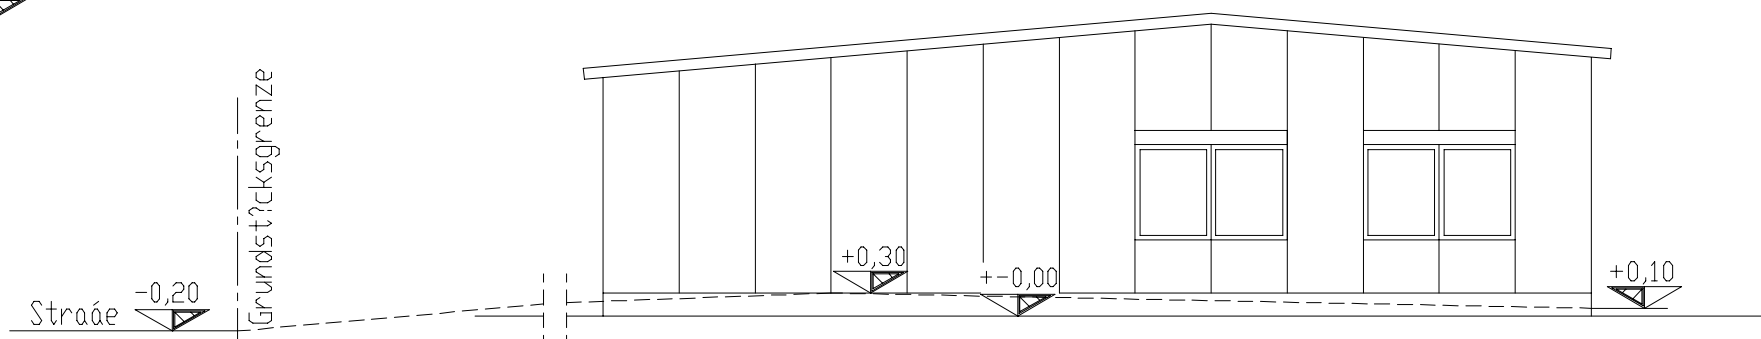
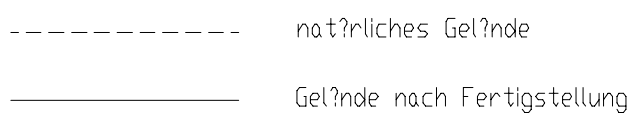


Fundamente:	Streifenfundament C20/25 Einzelfundamente C20/25
Auflager:nd:	Betonsockel ISO-Wand, Kernstärke 100 mm farbe:
Boden:	Beton
Tragwerk d. Daches:	Holz-Koppelfellen, gehobelt und lasiert Holz-Rahmenkonstruktion
Schneelast:	52 kg/qm+15 kg/qm. Folovoltaik
Dachneigung:	5°
Dachhaut:	ISO-Dach, Kernstärke 100 mm farbe:
Tore:	Sectionallor

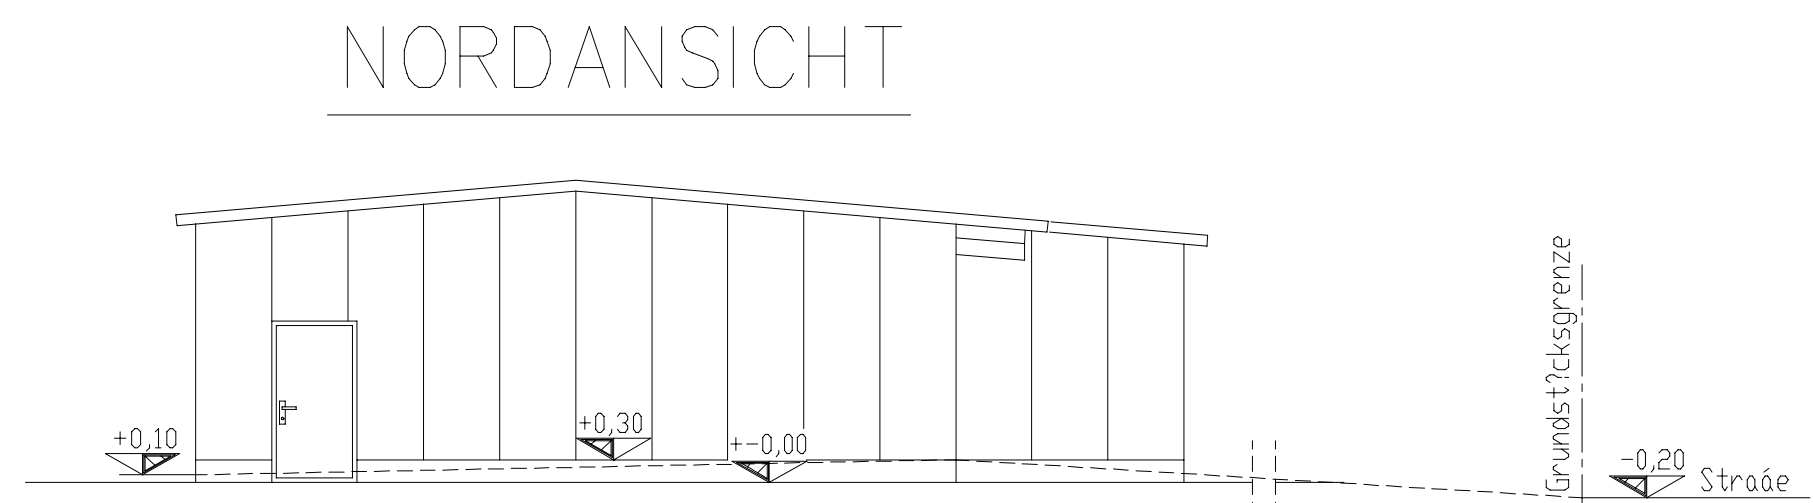

Fl.Stck.Nr.: 137/2
Daniela und Mario Ulke

Fl.Stck.Nr.: 137/1
Franz Besendörfer

Fl.Stck.Nr.: 137/4
Mario und Daniela Ulke

Fl.Stck.Nr.: 137/3
Gertrud und Hans-He

Neubau einer Lagerhalle mit Büro

Fl.Nr. 137/4; Gemarkung:Steinbach

Grundriss, Schnitt, Ansichten

Bauherr : Daniela und Mario Ulke
Steinbacher Hauptstr. 50
90556 Cadolzburg

Die Nachbarn:

Fl.Nr.137/1 Franz Besendorf

FL.Nr.64/2 Markt Cadolzburg

Fl.Nr.137/3 Gertrud und Hans-Hermann Scheidere

FL.Nr.137/2 Daniela Petra und Mario Ulke

Planfertiger: Ingenieurb?ro Irimia
Agrifina Irimia-Kittelt (Dipl.Ing.)
Am Kn?cklein 12
91474 Langenfeld
a.kittelt?selz-fertigbau.de

Entwurf:

 91406 Postfach 1666
91413 Neustadt (Aisch)
Tel.: 09161/88420 Fax: 884288

				Datum	Name
			Bearb.	31.10.2019	KT
			Gepr.		
			Norm		

Zust.	Änderung	Datum	Name	Urspr.	
BV Daniela und Mario Ulke					Format A1

Maastab 1:100	19-0082
10,00/13,00/5°	
EINGABEPLAN	

SH-13969

Blatt C