



**Amt für Digitalisierung, Breitband und Vermessung
Neustadt a.d.Aisch**

Parkstraße 10
91413 Neustadt a.d.Aisch

**Auszug aus dem
Liegenschaftskataster**

Flurkarte 1 : 1000
zur Bauvorlage nach § 7 Abs. 1 BauVorIV
Erstellt am 09.10.2019

Flurstück: 137/4
Gemarkung: Steinbach




Gemeinde: Markt Cadolzburg
Landkreis: Fürth
Bezirk: Mittelfranken

Entwurfsverfasser:

Bauherr:

Nachbarn:

*Gerhard Siedler
Hans-Joachim Schäfer
Frank Bensch*

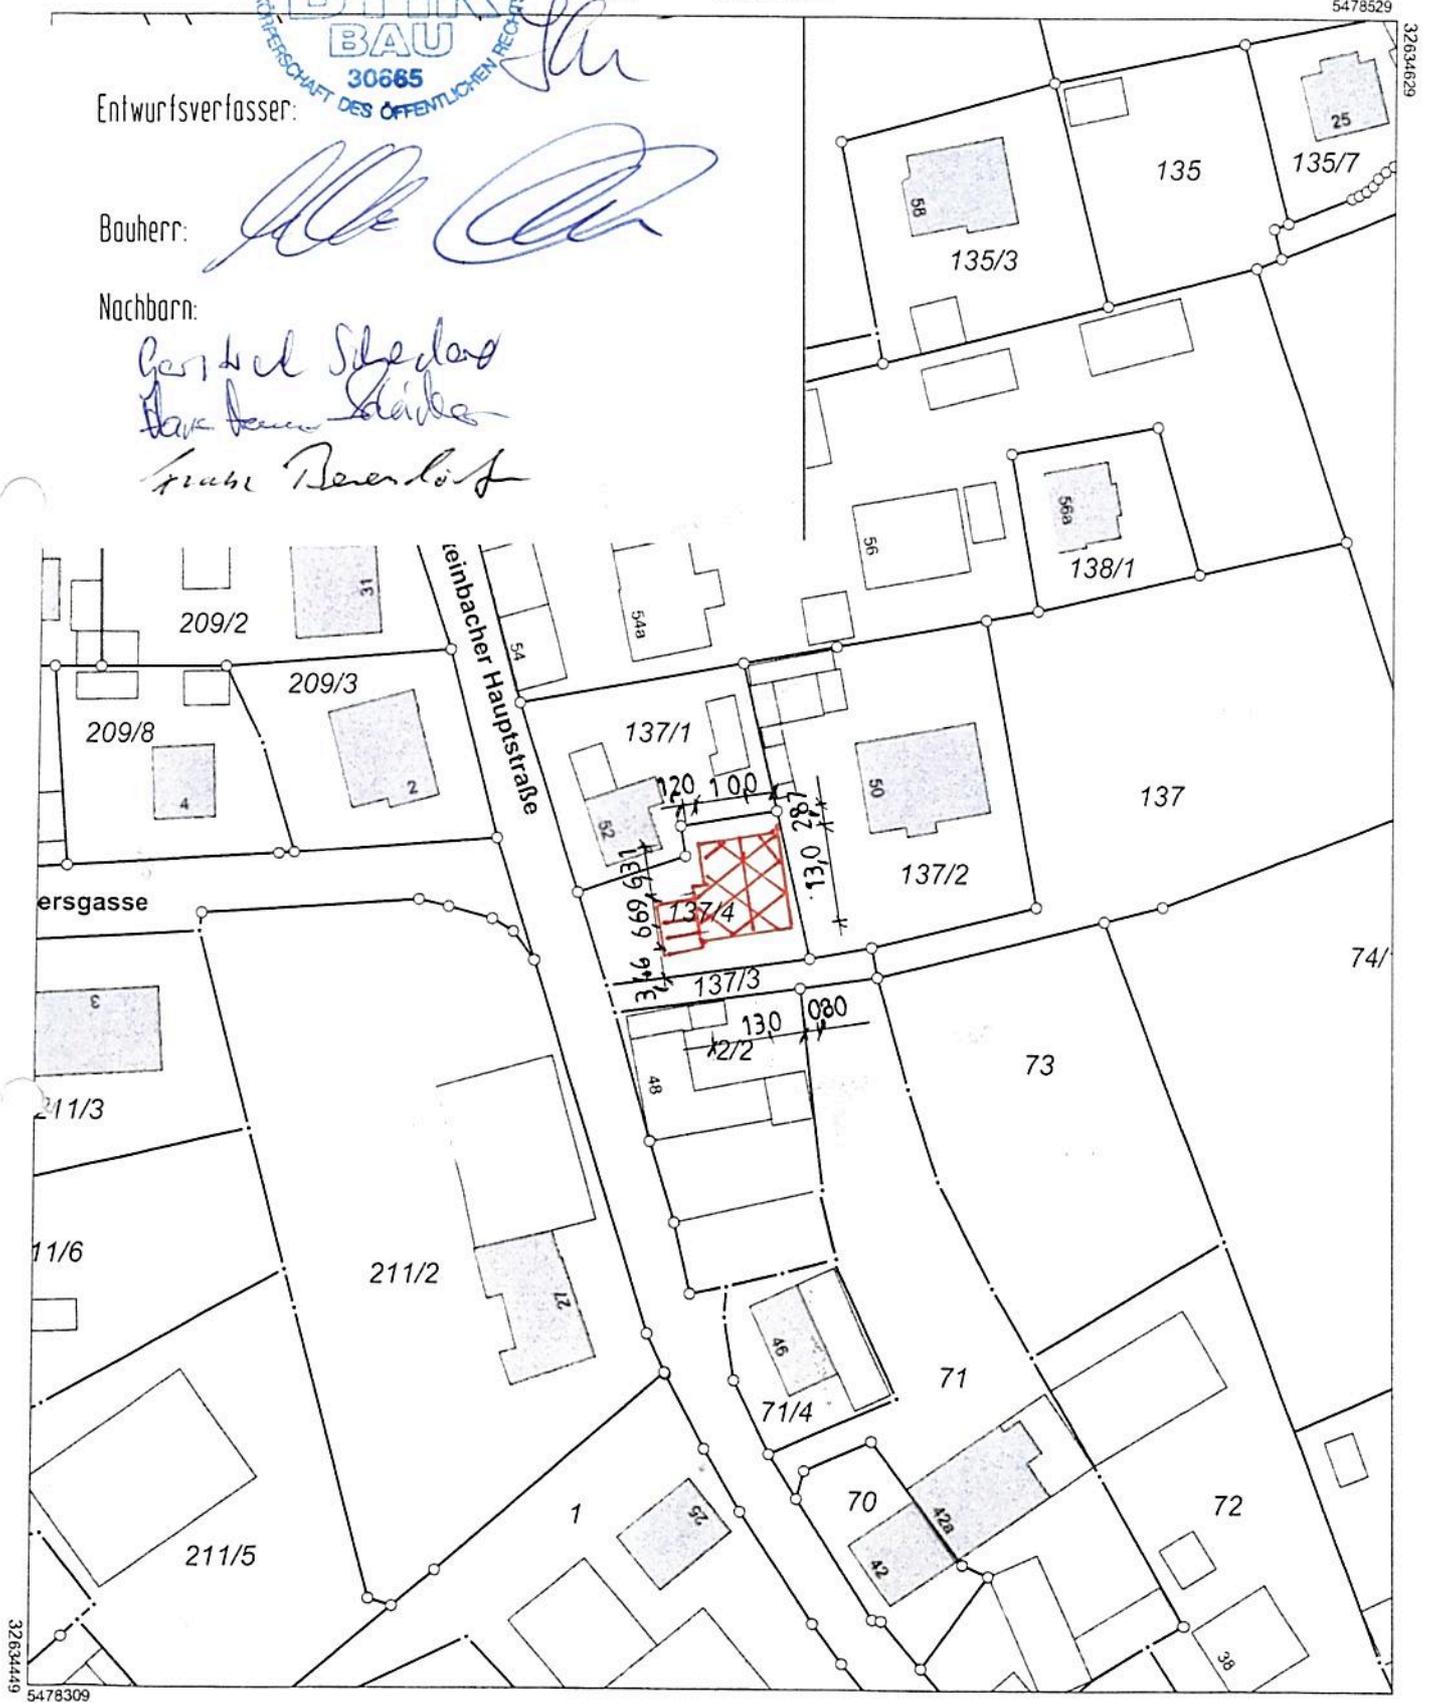

Maßstab 1:1000 0 10 20 30 Meter

Vervielfältigung nur in analoger Form für den eigenen Gebrauch.
Zur Maßentnahme nur bedingt geeignet.

Geschäftszeichen: 4220/2019

Amt für Digitalisierung, Breitband und Vermessung Neustadt a.d. Aisch
Parkstraße 10
91413 Neustadt a.d. Aisch

Stempel und Unterschrift der abgebenden Stelle