



**Amt für Digitalisierung, Breitband und Vermessung
Neustadt a.d.Aisch**

Parkstraße 10
91413 Neustadt a.d.Aisch


Auszug aus dem Liegenschaftskataster

Flurkarte 1 : 1000
zur Bauvorlage nach § 7 Abs. 1 BauVorIV
Erstellt am 27.09.2019

Flurstück: 506/6
Gemarkung: Cadolzburg

Gemeinde: Markt Cadolzburg
Landkreis: Fürth
Bezirk: Mittelfranken

5480678

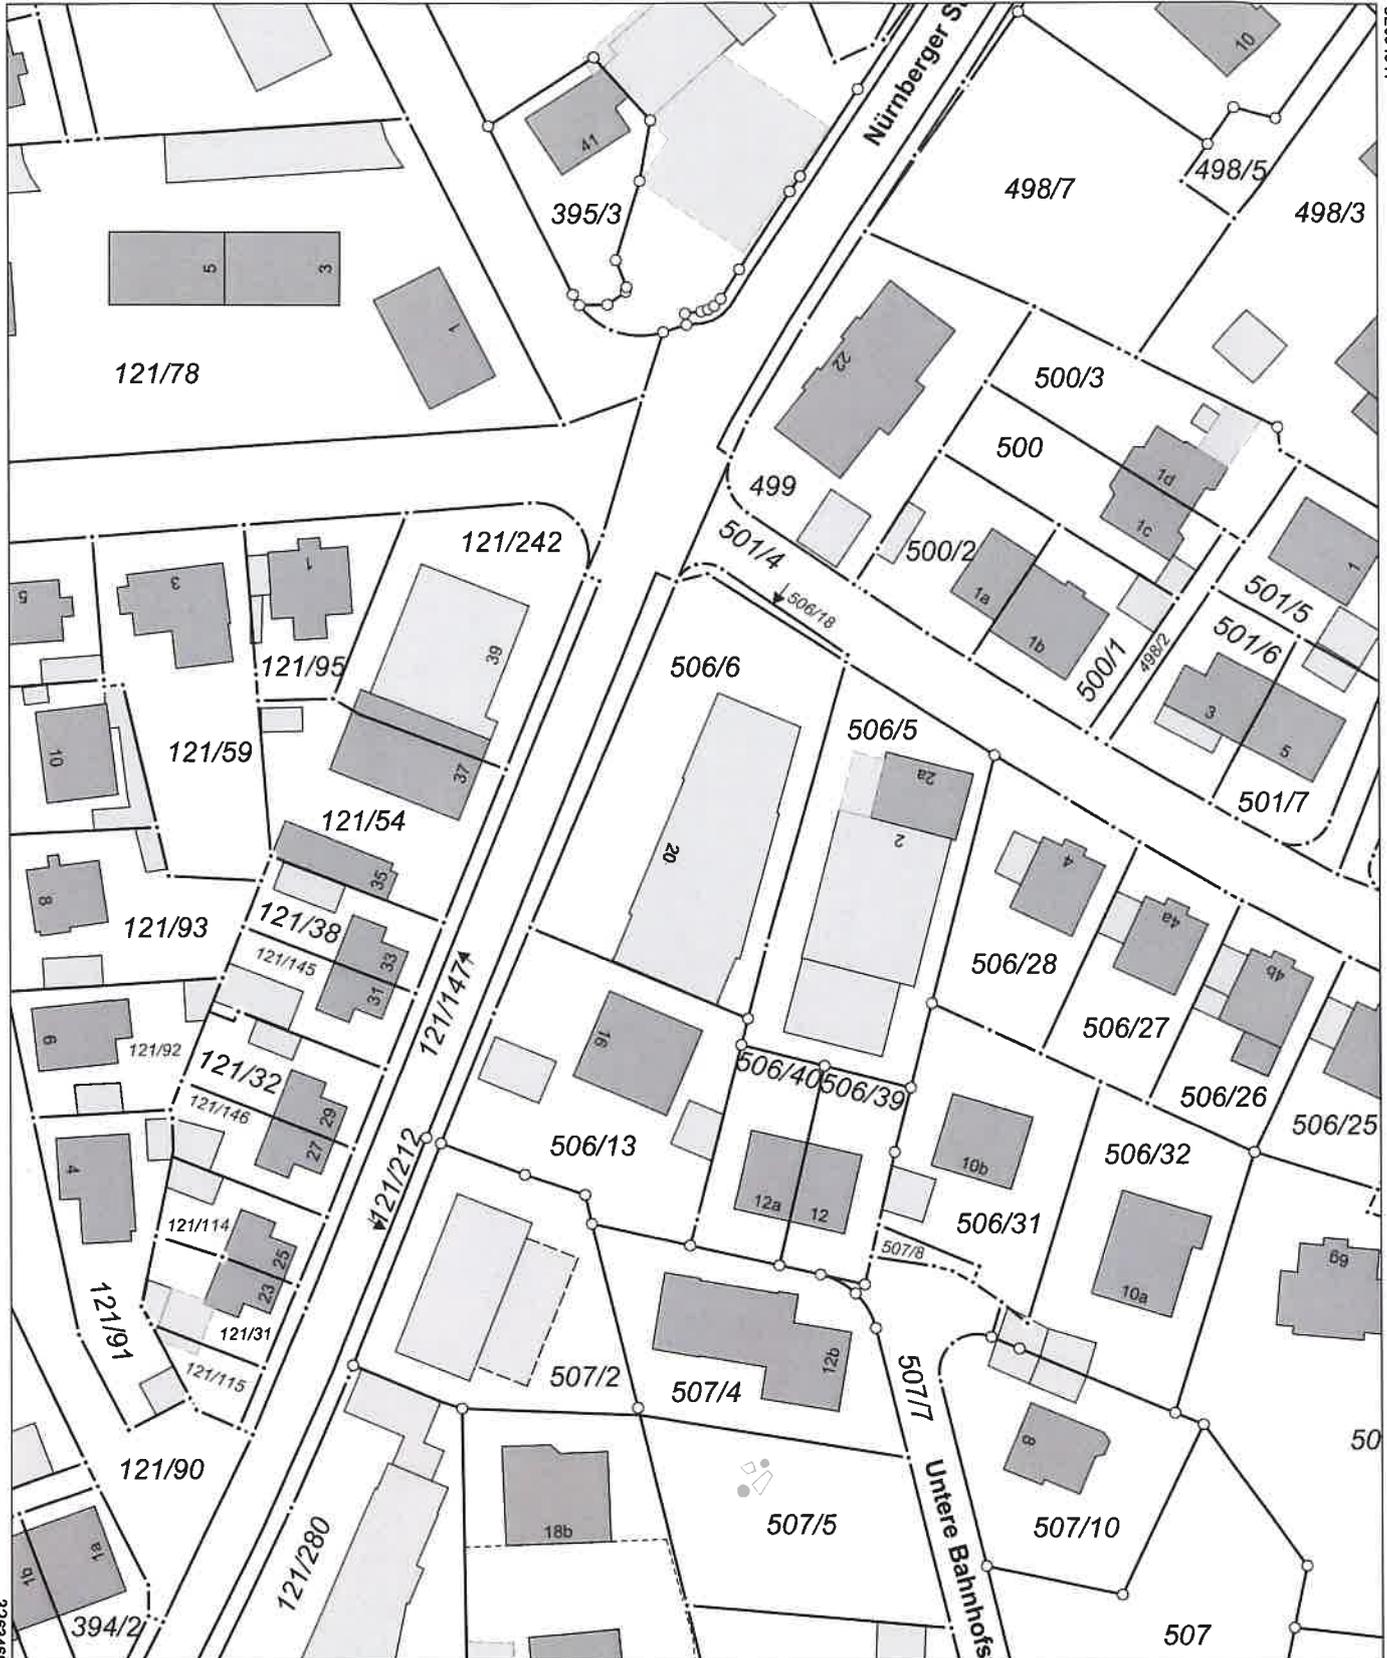

32634661

5480458

Maßstab 1:1000 0 10 20 30 Meter

Vervielfältigung nur in analoger Form für den eigenen Gebrauch.
Zur Maßentnahme nur bedingt geeignet.

Geschäftszeichen: II/22 Baumt

**Markt Cadolzburg
Rathausplatz 1
90556 Cadolzburg**

i.A. Bonath

Stempel und Unterschrift der abgebenden Stelle



Zu bebauendes Flurstück

Flurstück 506/6 Gemarkung Cadolzburg

Gebietszugehörigkeit: Markt Cadolzburg
Landkreis Fürth
Bezirk Mittelfranken

Lage: Nürnberger Straße 20

Fläche: 1 399 m²

Angaben zu Buchung und Eigentum

Buchungsart: Grundstück

Eigentümer: Metzner, Franz
Am Zellerberg 7
82340 Feldafing

Benachbarte Flurstücke

Flurstück 121/212 Gemarkung Cadolzburg

Gebietszugehörigkeit: Markt Cadolzburg
Landkreis Fürth
Bezirk Mittelfranken

Angaben zu Buchung und Eigentum

Buchungsart: Grundstück

Eigentümer: Markt Cadolzburg
Rathausplatz 1
90556 Cadolzburg

Auszug aus dem Liegenschaftskataster

zur Bauvorlage nach
§7 Abs. 1 BauVorIV

Flurstück 501/4 Gemarkung Cadolzburg

Gebietszugehörigkeit: Markt Cadolzburg
Landkreis Fürth
Bezirk Mittelfranken

Angaben zu Buchung und Eigentum

Buchungsart: Grundstück

Eigentümer: Markt Cadolzburg
Rathausplatz 1
90556 Cadolzburg

Flurstück 666/2 Gemarkung Cadolzburg

Gebietszugehörigkeit: Markt Cadolzburg
Landkreis Fürth
Bezirk Mittelfranken

Angaben zu Buchung und Eigentum

Buchungsart: Grundstück

Eigentümer: Freistaat Bayern

Flurstück 506/13 Gemarkung Cadolzburg

Gebietszugehörigkeit: Markt Cadolzburg
Landkreis Fürth
Bezirk Mittelfranken

Angaben zu Buchung und Eigentum

Buchungsart: Grundstück

Eigentümer: Betz, Gerda
Nürnberger Straße 16
90556 Cadolzburg

Auszug aus dem Liegenschaftskataster

zur Bauvorlage nach
§7 Abs. 1 BauVorIV

Flurstück 506/18 Gemarkung Cadolzburg

Gebietszugehörigkeit: Markt Cadolzburg
Landkreis Fürth
Bezirk Mittelfranken

Angaben zu Buchung und Eigentum

Buchungsart: Grundstück

Eigentümer: Markt Cadolzburg
Rathausplatz 1
90556 Cadolzburg

Flurstück 506/5 Gemarkung Cadolzburg

Gebietszugehörigkeit: Markt Cadolzburg
Landkreis Fürth
Bezirk Mittelfranken

Angaben zu Buchung und Eigentum

Buchungsart: Grundstück

Eigentümer: Distler, Fritz
Ostlandstraße 2
90556 Cadolzburg