
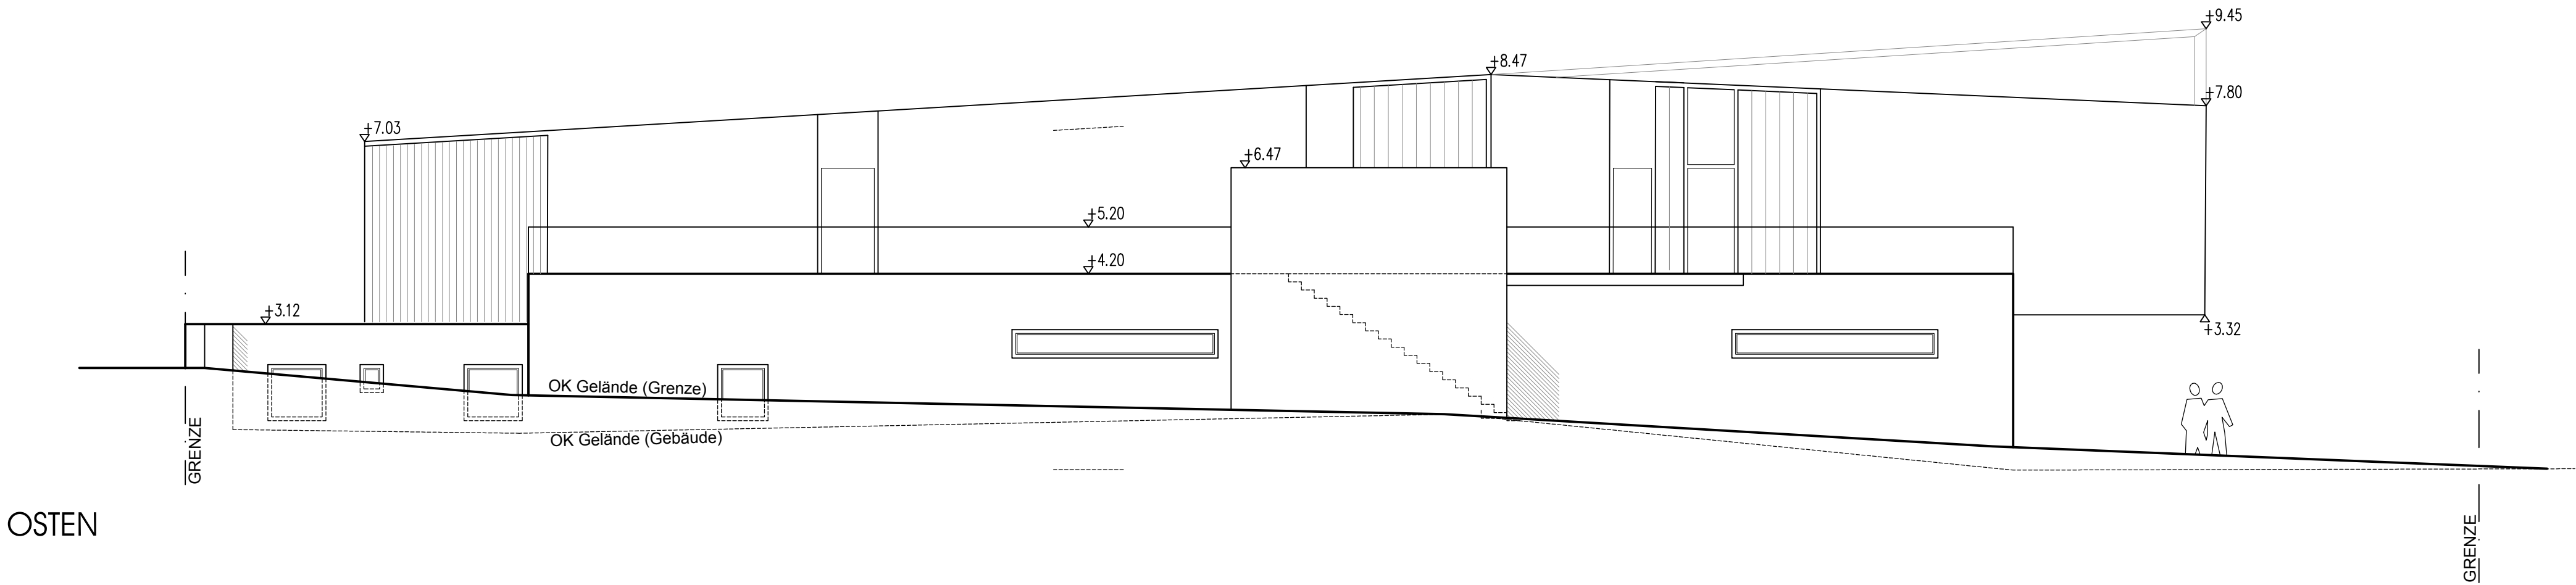
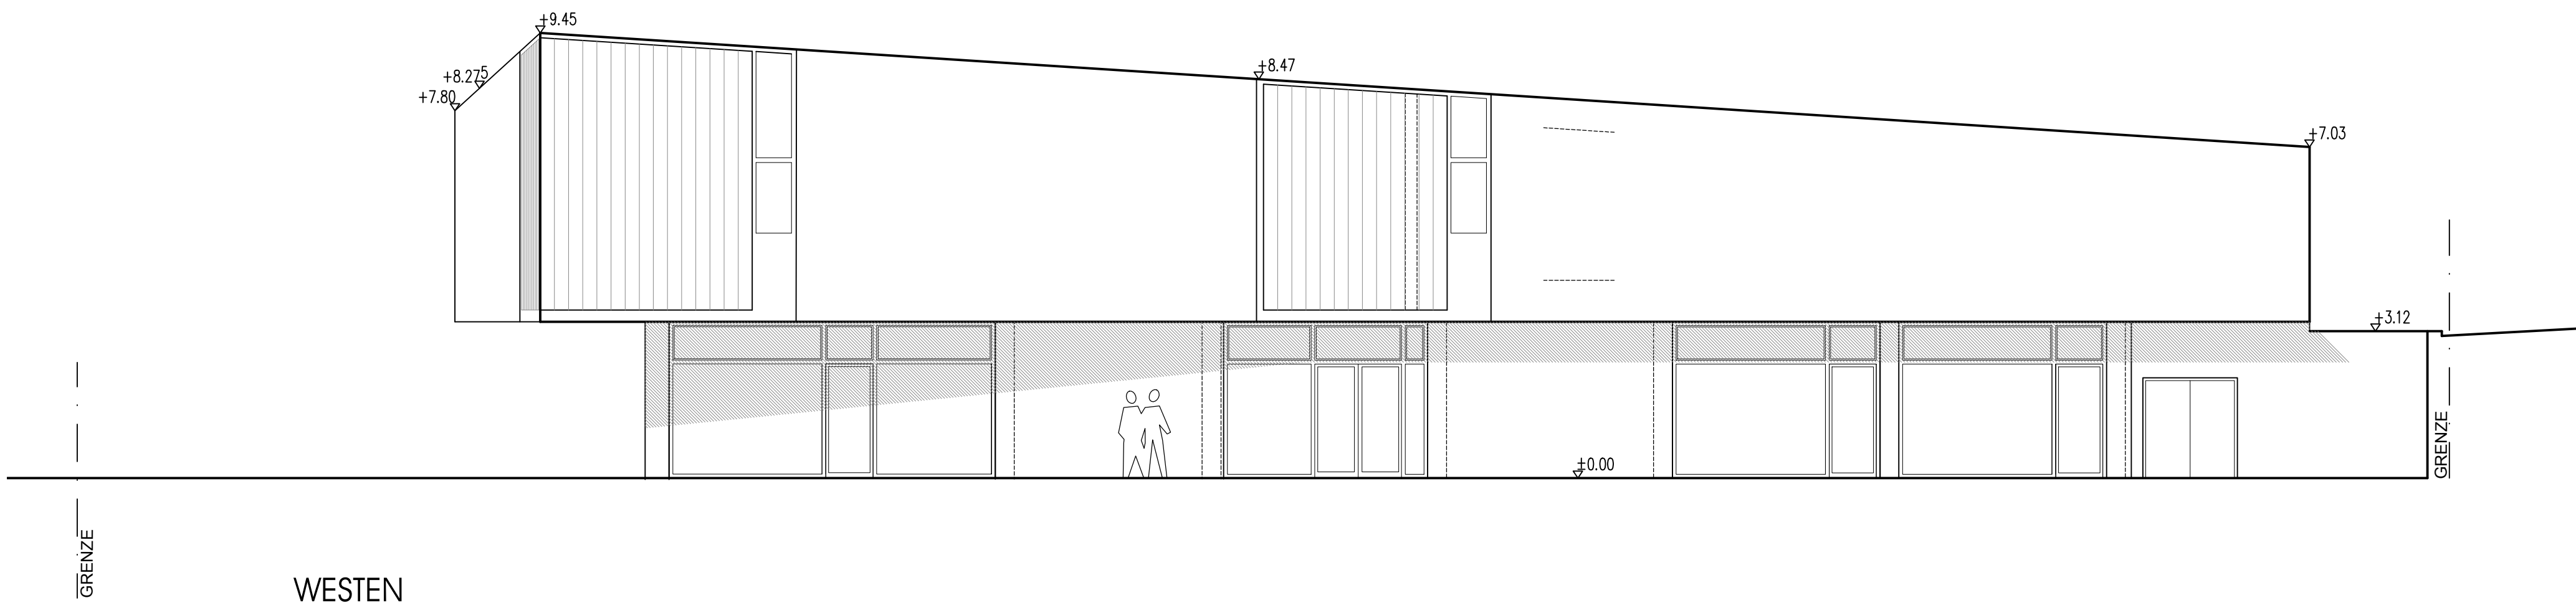


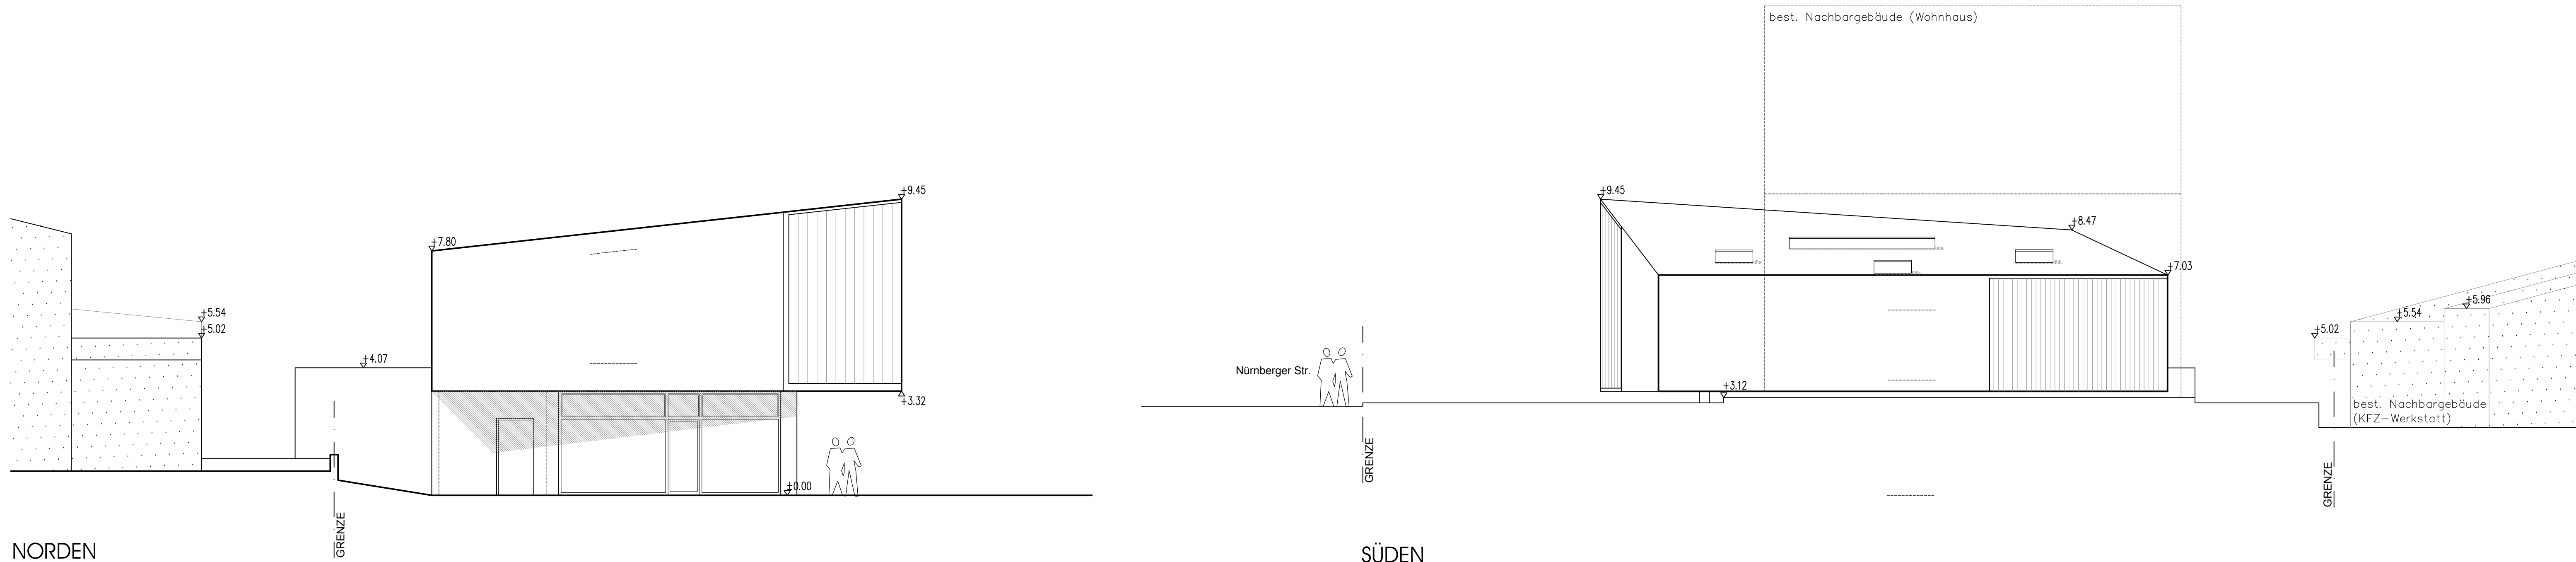

**NUTZUNGSÄNDERUNG / UMBAU UND ERWEITERUNG
DES BEST. EINKAUFSMARKTES ZU EINEM FITNESSSTUDIO**

BAUORT: 90556 Cadolzburg
Nürberger Straße 20
Gemarkung Cadolzburg
Flurstück Nr. 506/6

ANSICHTEN **M = 1 : 100**

BAUHERR Breidenstein Daniel
Nürberger Str. 24
90613 Großhabersdorf

NACHBARN: Beltz, Gerda

Fl. Nr.: 506/13

Distler, Fritz

Fl. Nr.: 506/5

Markt Cadolzburg

Fl. Nr.: 121/212; 501/4; 506/18

Freistaat Bayern

Fl. Nr.: 666/2

ENTWURFSVERFASSER:

Ingenieurbüro
Frank Schlicker
Ansbacher Str. 20
90613 Großhabersdorf
Fon: 09105 - 997163
Fax: 09105 - 997166
e-mail: schlicker.ingenieur@gmx.de

GROSSHABERSDORF IM NOVEMBER 2019