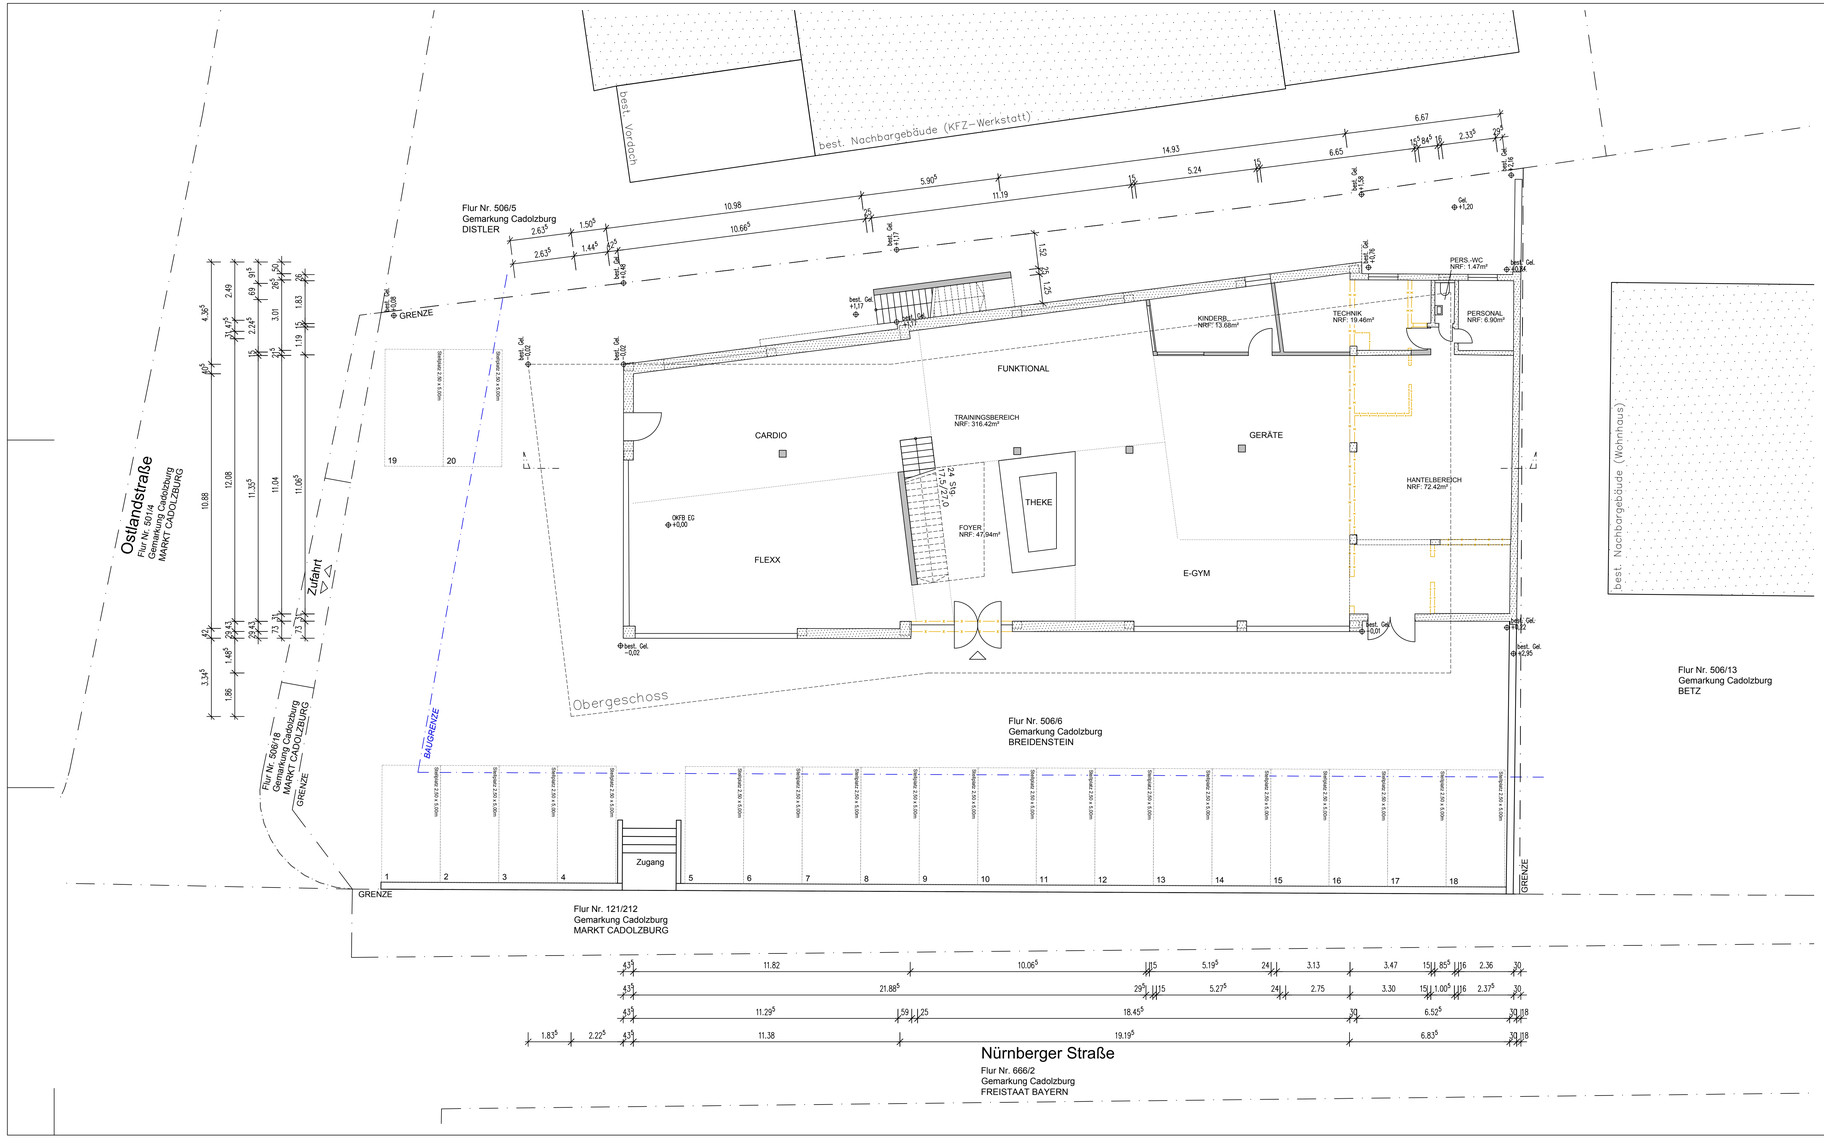

NUTZUNGSÄNDERUNG / UMBAU UND ERWEITERUNG DES BEST. EINKAUFSMARKTES ZU EINEM FITNESSSTUDIO

BAUORT: 90556 Cadolzburg
Nürnberger Straße 20
Gemarkung Cadolzburg
Flurstück Nr. 506/6

ERDGESCHOSS **M = 1 : 100**

BAUHERR Breidenstein Daniel
Nürnberger Str. 24
90613 Großhabersdorf

NACHBARN: Betz, Gerda
Fl. Nr.: 506/13

Distler, Fritz
Fl. Nr.: 506/5

Markt Cadolzburg
Fl. Nr.: 121/212; 501/4; 506/18

Freistaat Bayern
Fl. Nr.: 666/2

ENTWURFSVERFASSER:

Ingenieurbüro
Frank Schlicker
Ansbacher Str. 20
90613 Großhabersdorf
Fon: 09105 - 997163
Fax: 09105 - 997166
e-mail: schlicker.ingenieur@gmx.de

GROSSHABERSDORF IM NOVEMBER 2019