



von Süd

DECKBLATT v. SÜD


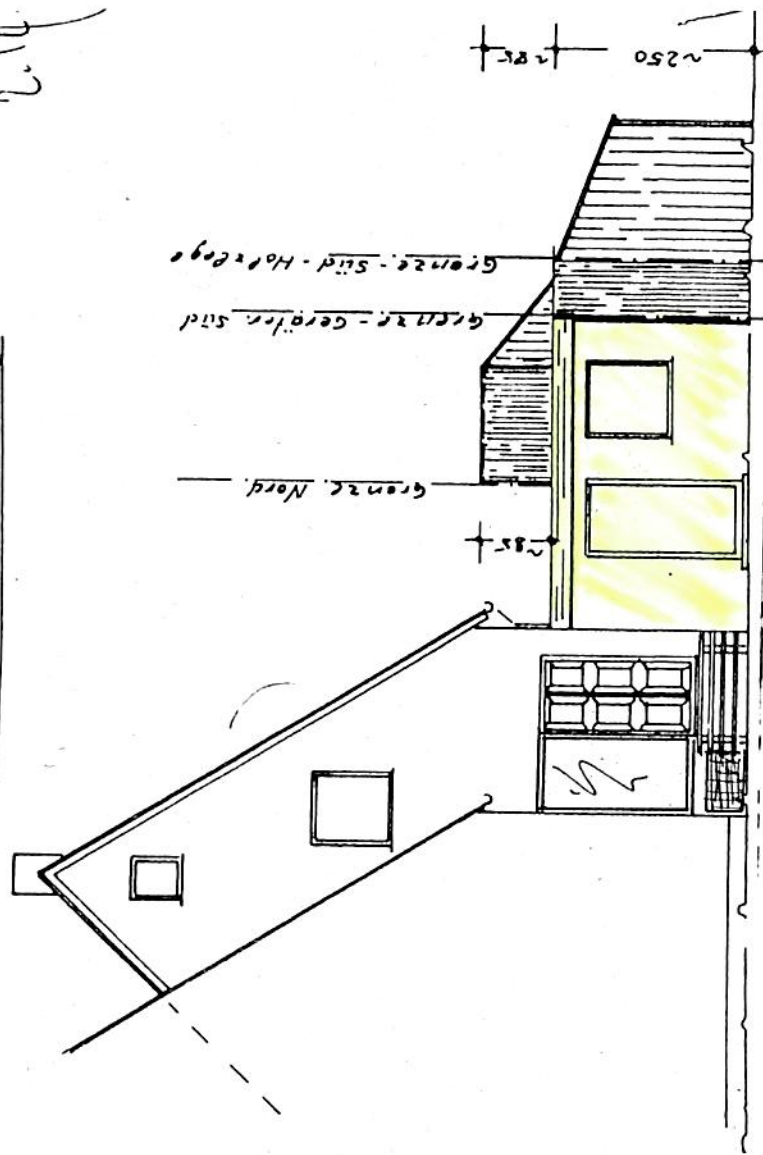


Grundriss
2.11

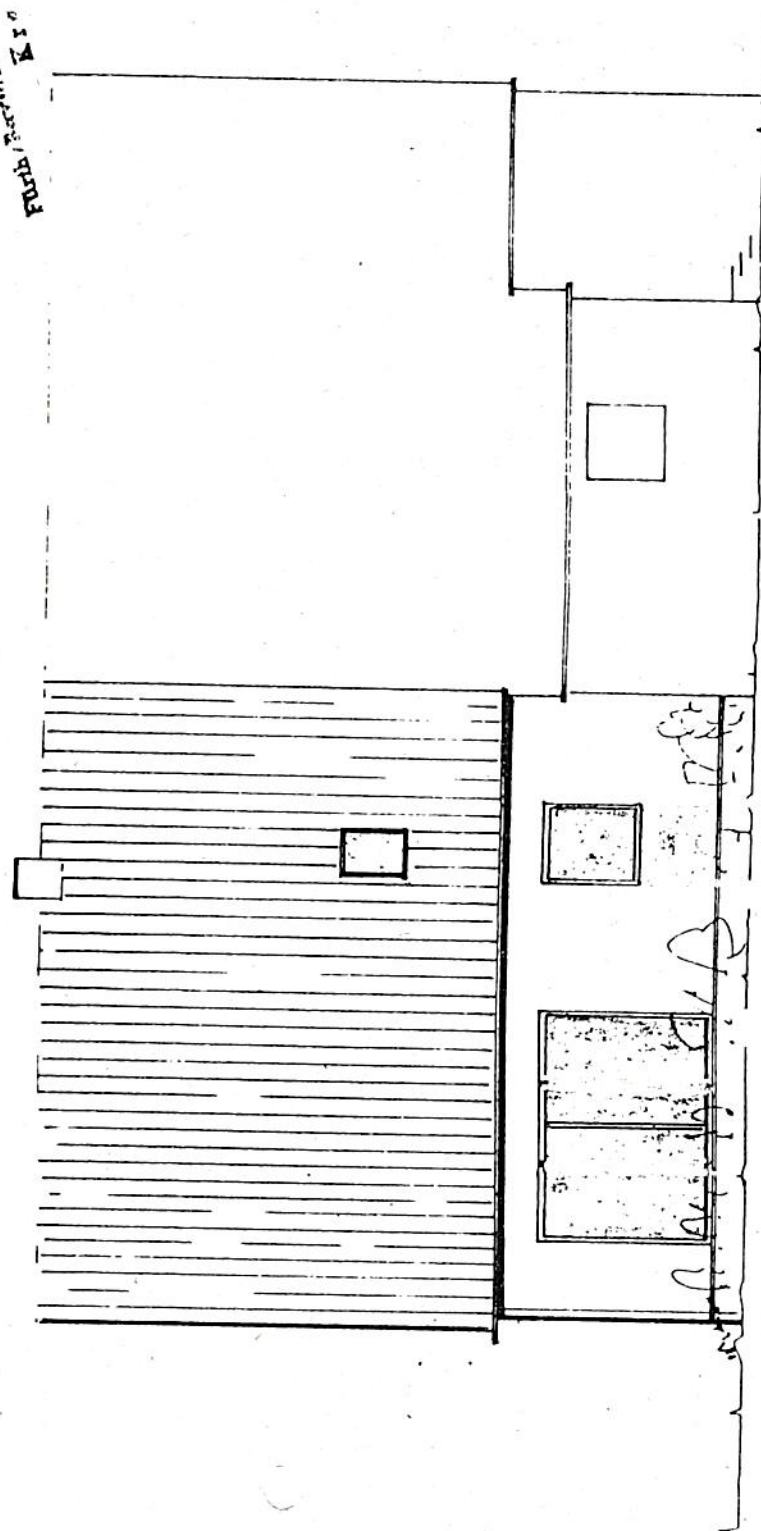

VON WEST

DECKBLATT v. NORD

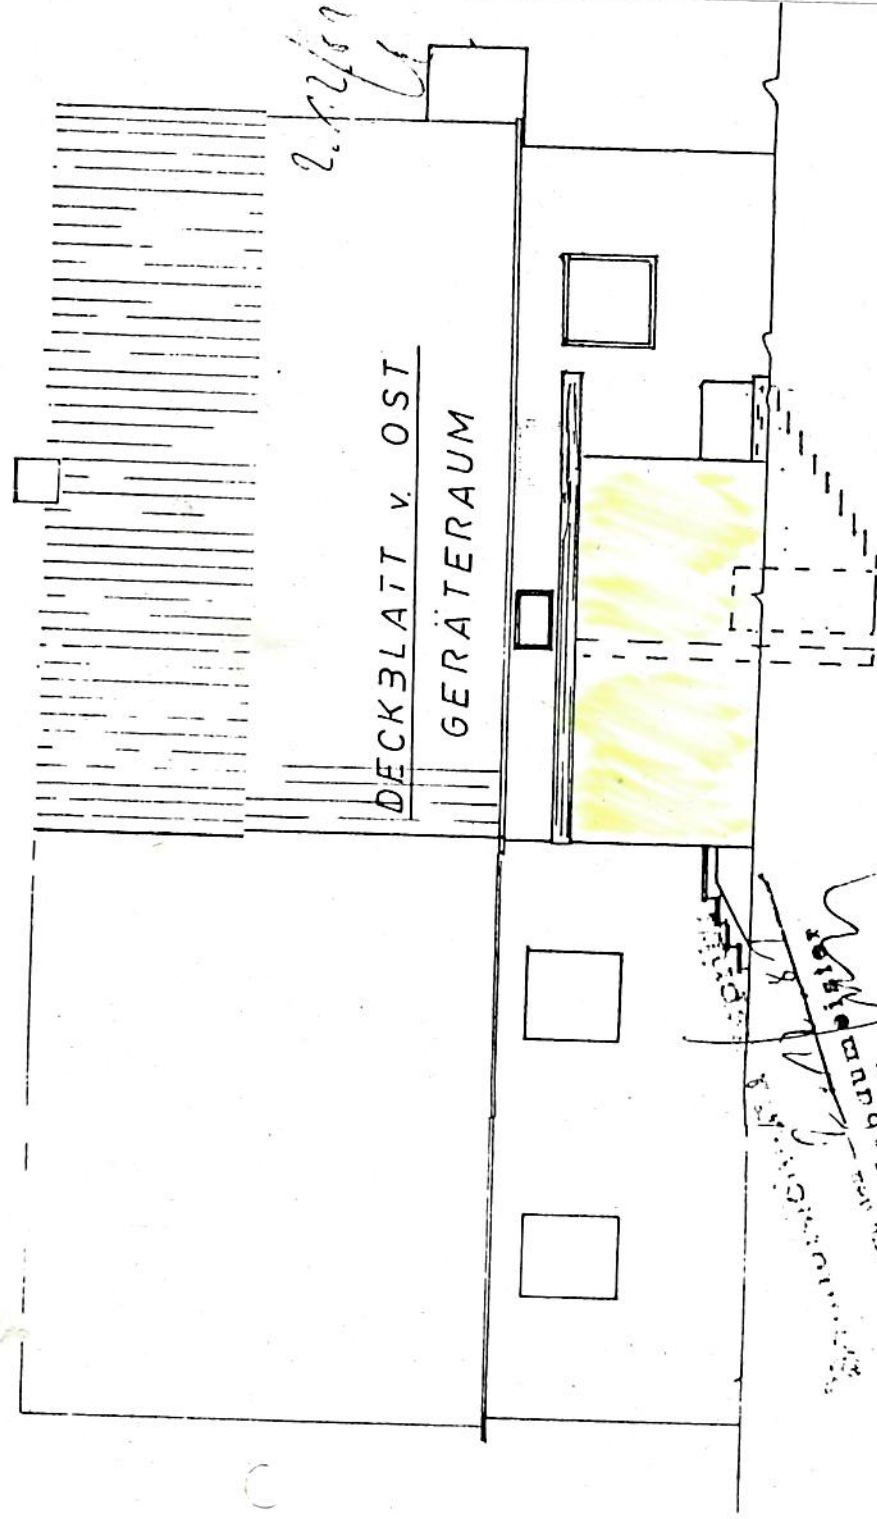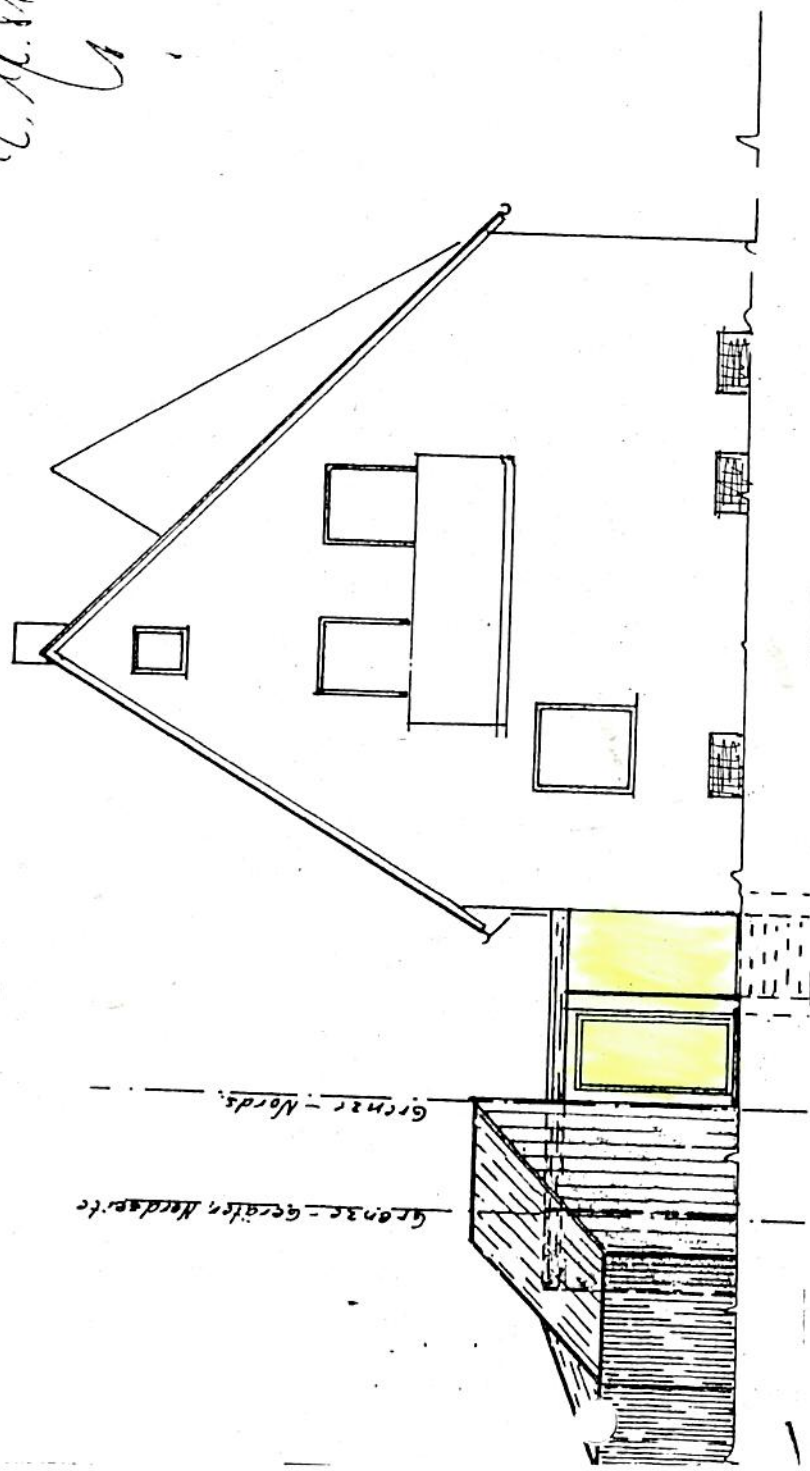

DECKBLATT v. OST
GERÄTERAUM

Grundriss
2.11