

aufsichtlich geprüft

Bayern, den 2. 12. 81

Kreisbaumeister

I.A.
H. Kress

DECKBLATT 3-3


PFANNENZIEGEL

PFETTENDACHSTUHL HOLZKL II

STAHLBETONDECKEN nach STATIK

E.G. u. GIEBEL POROTONST. + H.L.Z.

K.G. K.S.L.ST.

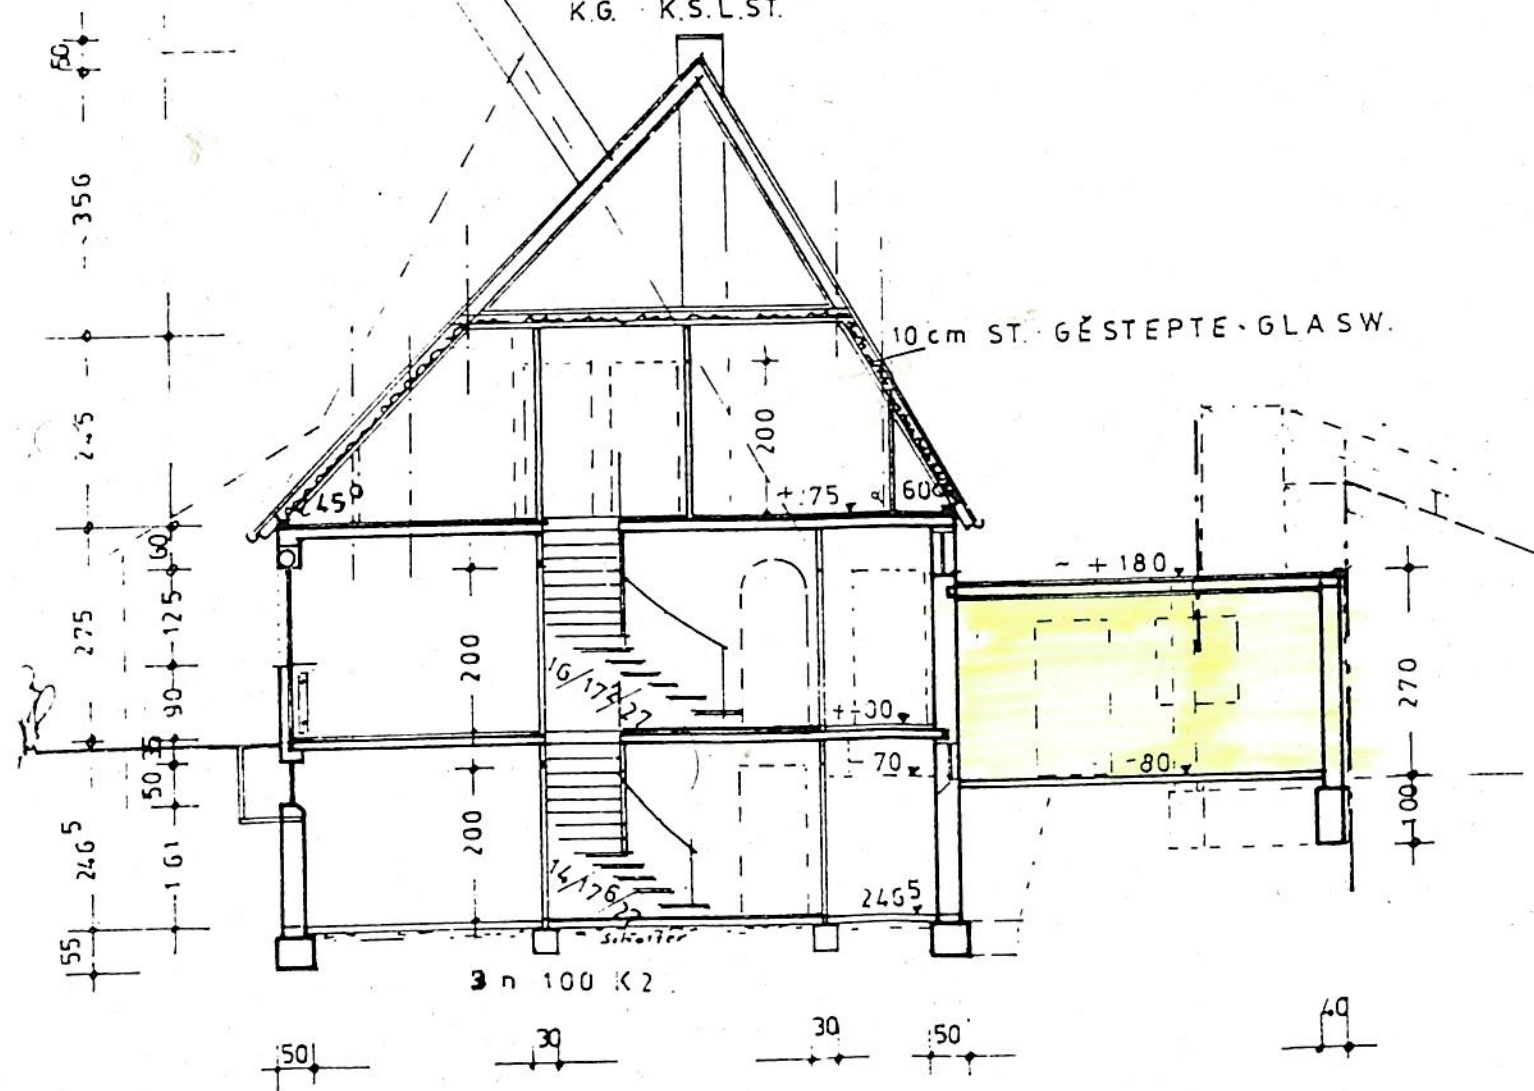

SCHNITT A-A