




Amt für Digitalisierung, Breitband und Vermessung
Neustadt a.d. Aisch
Parkstraße 10
91413 Neustadt a.d. Aisch

Auszug aus dem Liegenschaftskataster

Flurkarte 1 : 1000
zur Bauvorlage nach § 7 Abs. 1 BauVorV
Erstellt am 14.11.2019

Flurstück: 549/16
Gemarkung: Cadolzburg

Gemeinde: Markt Cadolzburg
Landkreis: Fürth
Bezirk: Mittelfranken

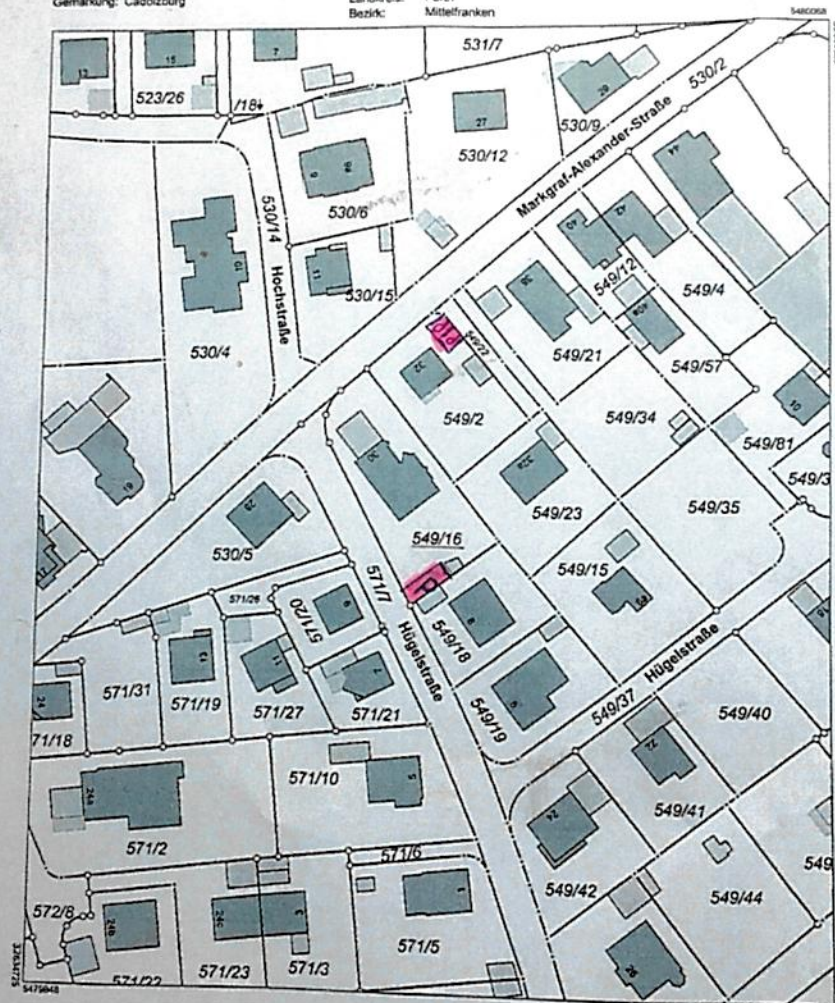

Maßstab 1:1000 0 10 20 30 Meter

Vervielfältigung nur in analoger Form für den eigenen Gebrauch.
Zur Maßentnahme nur bedingt geeignet.

Geschäftszeichen: Bauamt II/22 GI

Markt Cadolzburg
Rathausplatz 1
90556 Cadolzburg

Stempel und Unterschrift der abgebenen Stelle