




Flurstück: 484/111
Gemarkung: Cadolzburg

Gemeinde: Markt Cadolzburg
Landkreis: Fürth
Bezirk: Mittelfranken

5480925

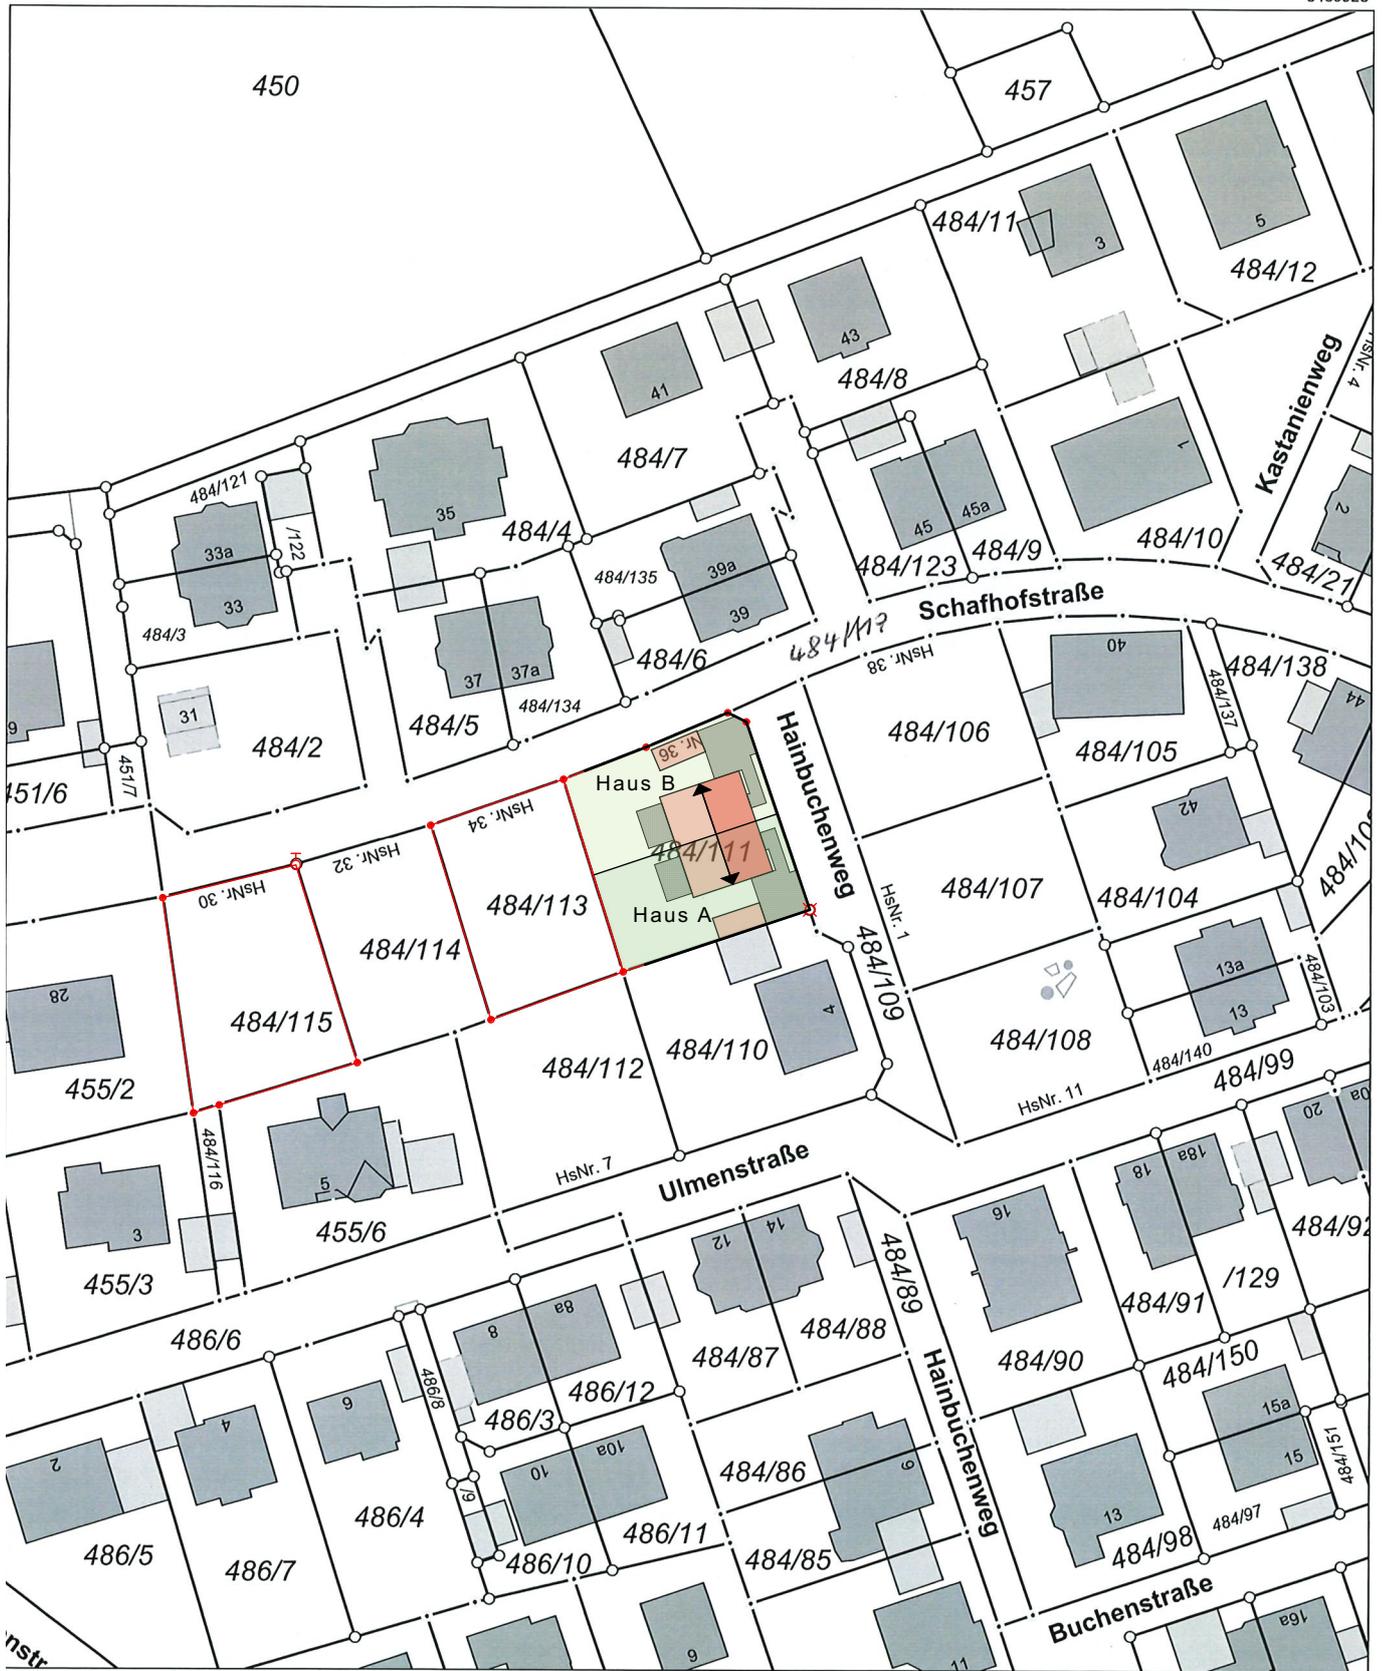

Maßstab 1:1000 0 10 20 30 Meter

Amt für Digitalisierung, Breitband