
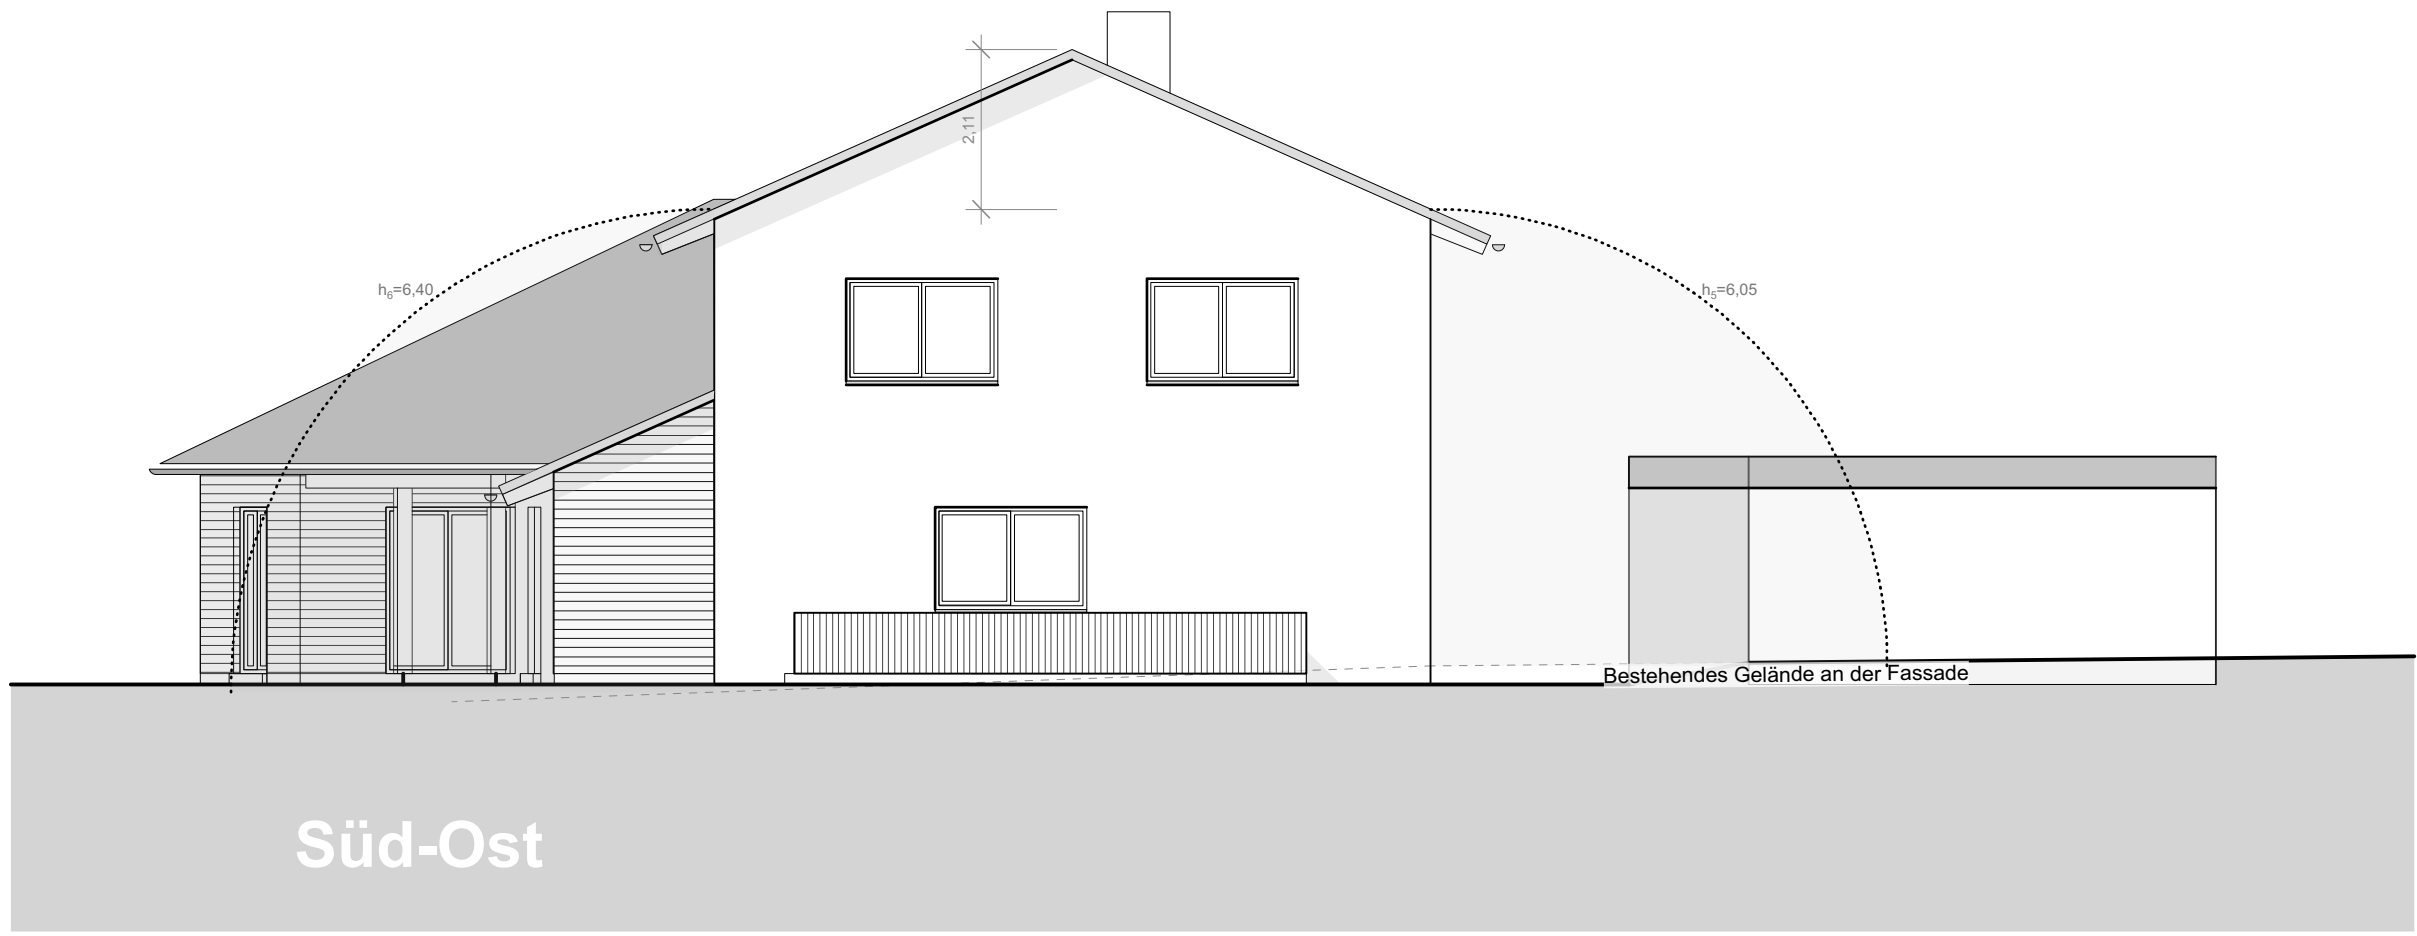


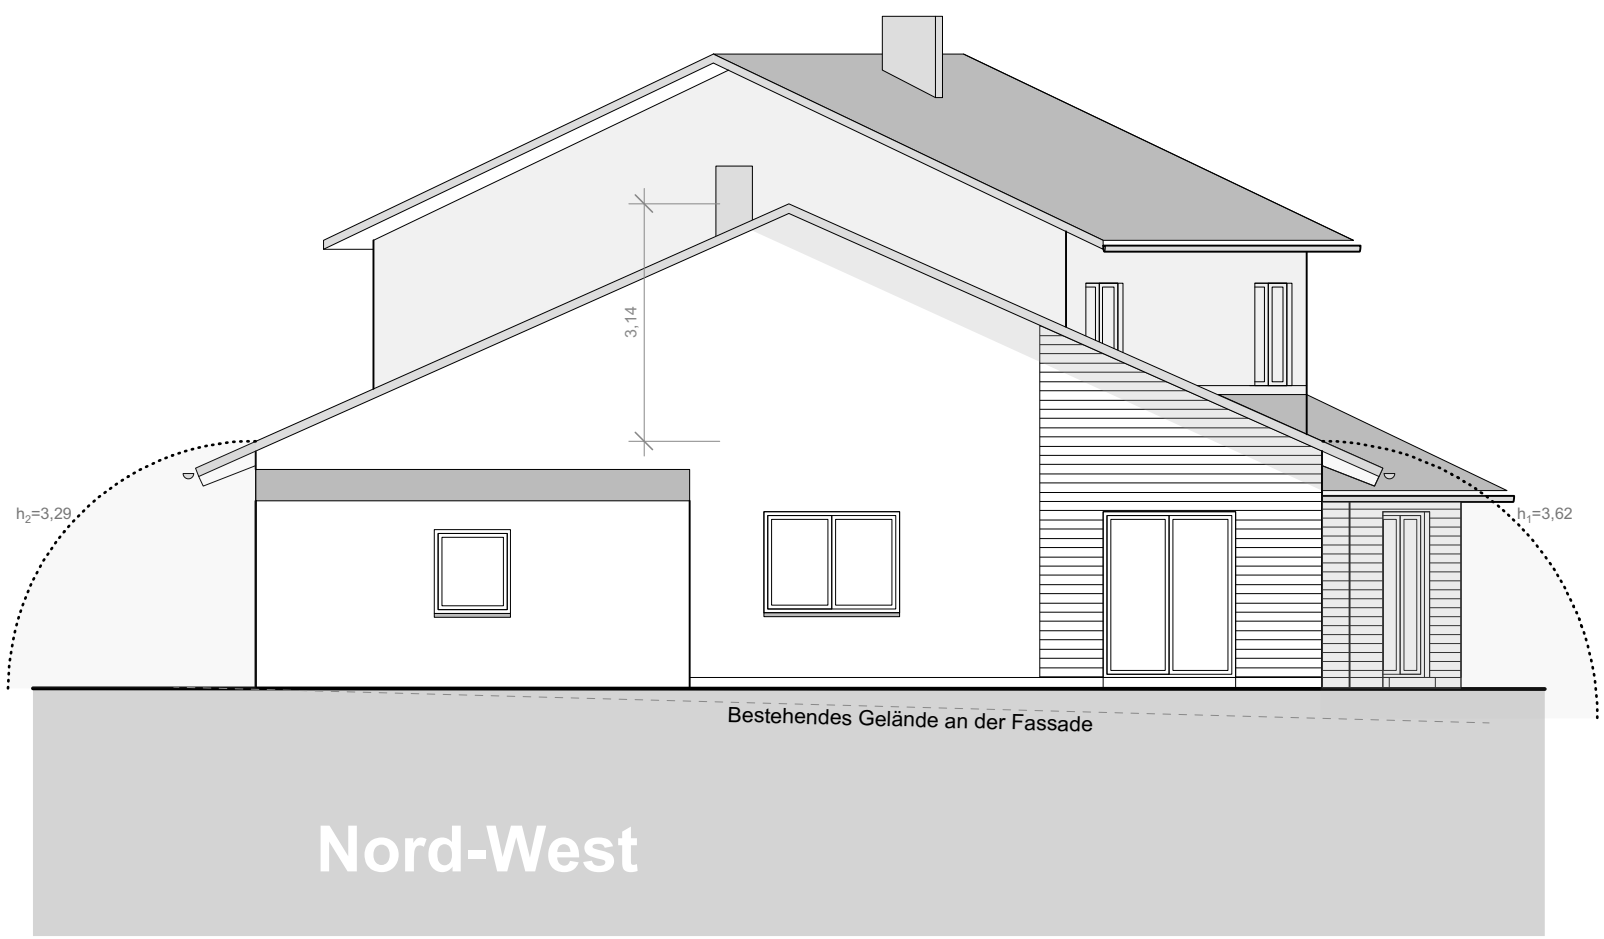

Nachbarn:
Flurstück Nr. 2; Gemarkung Deberndorf

Ziegler, Georg
Deberndorfer Hauptstraße 30, 90556 Cadolzburg-Deberndorf
Flurstück Nr. 158; Gemarkung Deberndorf

Wölfel, Annemarie
Zimmermannstraße 2, 91077 Neunkirchen
Flurstück Nr. 156; Gemarkung Deberndorf

Föredenreuther, Gitta
Poppenreuther Straße 108, 90765 Fürth
Eigentümerin:
Flurstück Nr. 157; Gemarkung Deberndorf

Wölfel, Annemarie
Zimmermannstraße 2, 91077 Neunkirchen

Planinhalt Ansichten

Bauvorhaben Neubau eines 2-Familienhauses als
Wohngruppe mit Garagen

Projektadresse	90556 Cadolzburg, Ortsteil Deberndorf Nähe Hirtenweg/Dillenbergsstraße Teilfläche Fl.Nr. 157; Gem. Deberndorf	DATUM 17.12.2019 GEZEICHNET TK
Auftraggeber	Melanie und Willi Höfler Meisenweg 11 90556 Cadolzburg	GEPRÜFT TK MASSSTAB 1:100
Planverfasser	Thomas Kühnl Dipl.-Ing. (FH) - Architekt Weingasse 16, 91462 Dachsbach	PLANKUMMER 02