


157

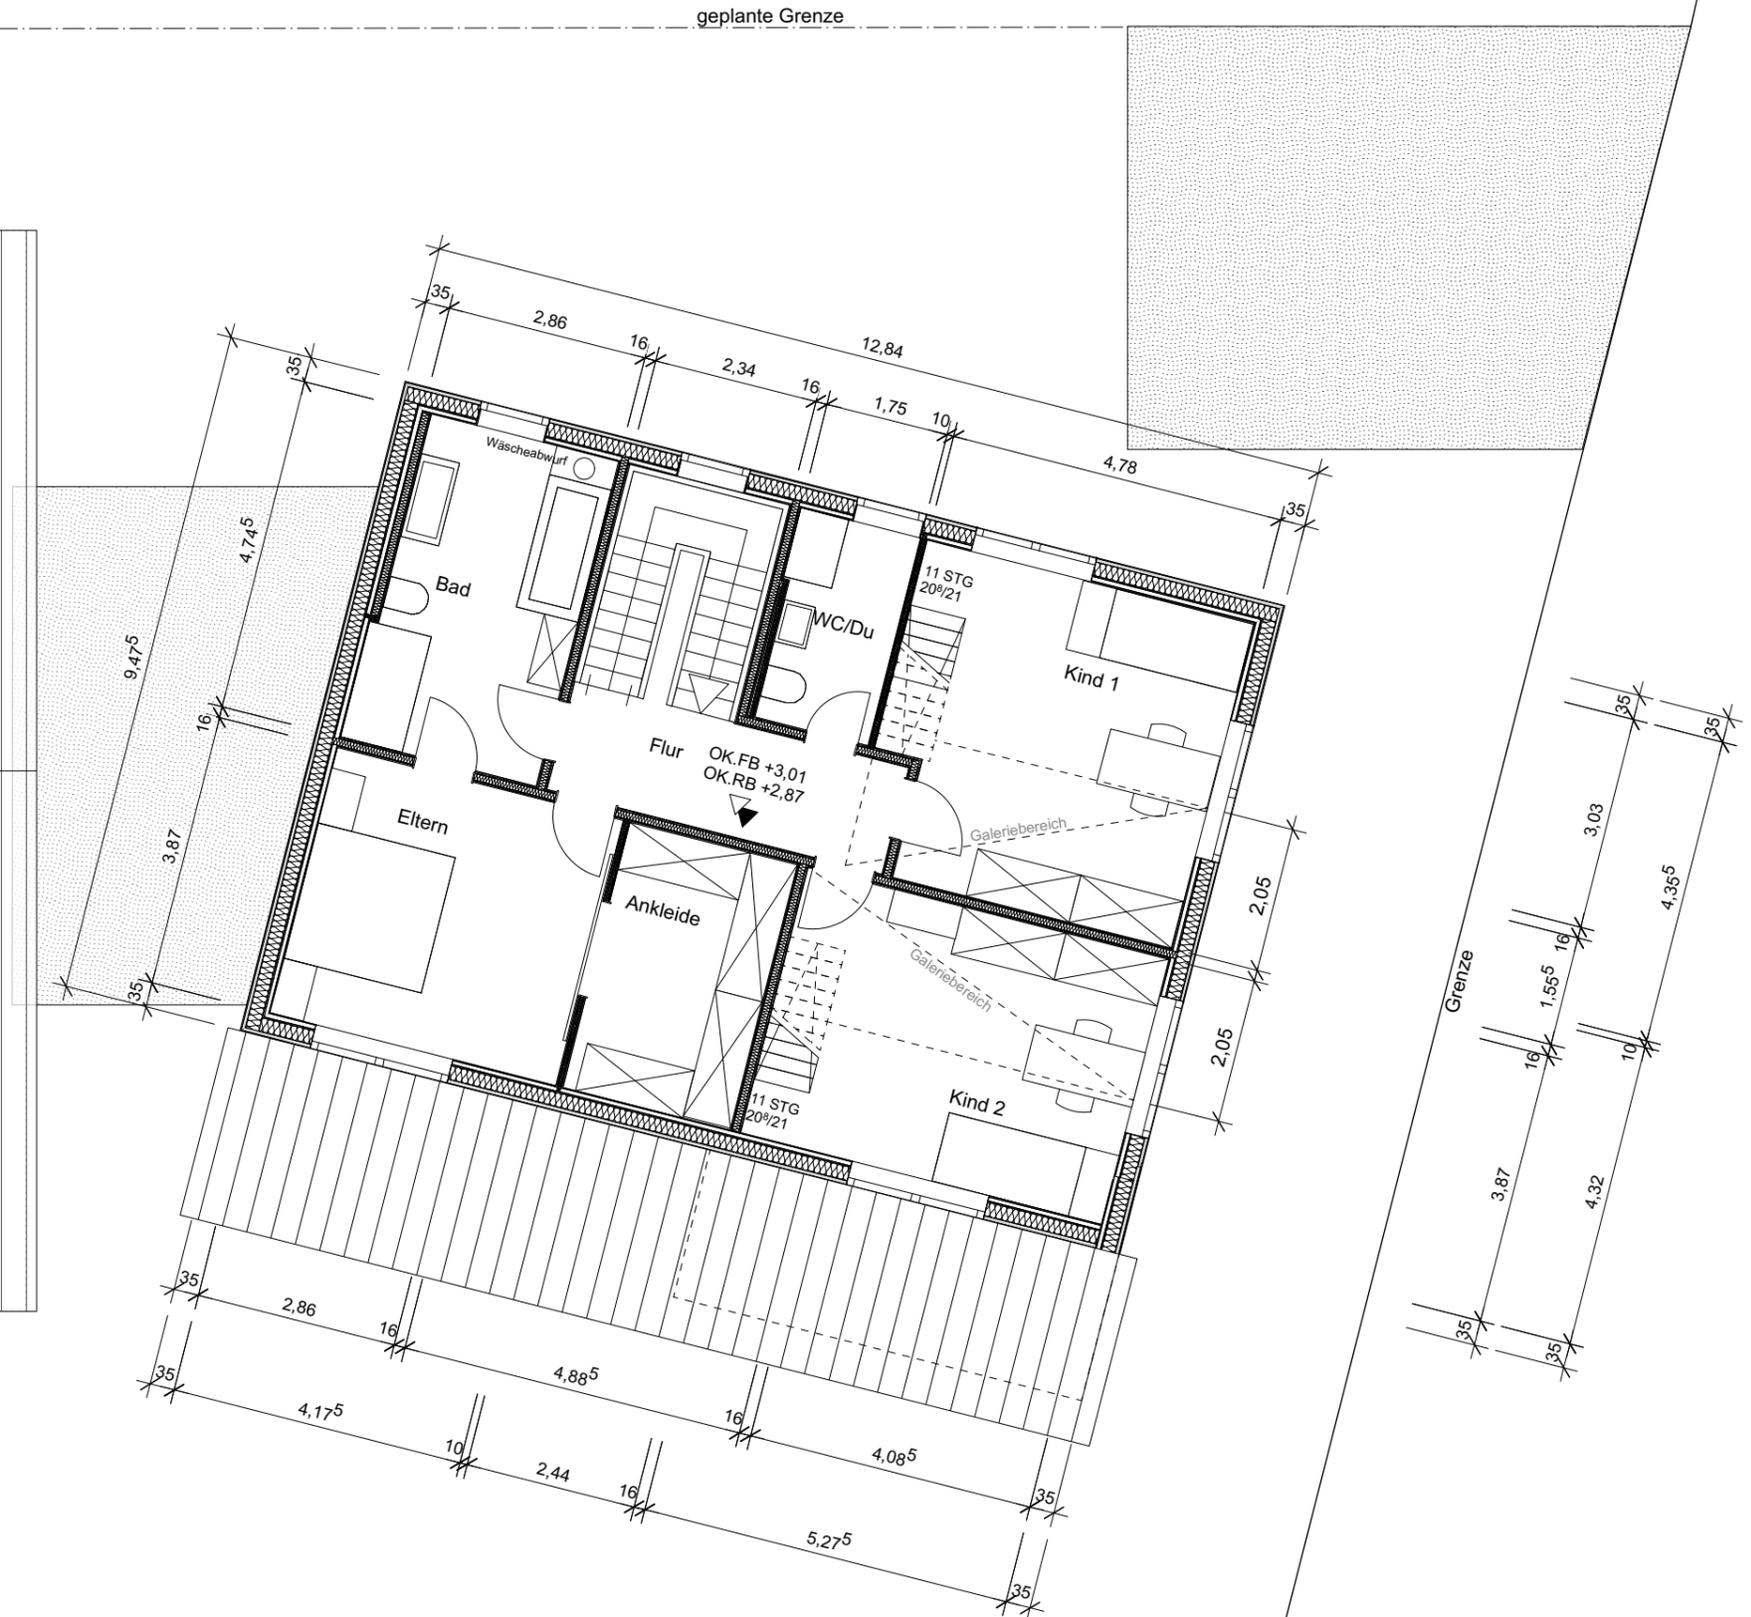

- Nachbarn:**
- Flurstück Nr. 2; Gemarkung Deberndorf

 - Ziegler, Georg
Deberndorfer Hauptstraße 30, 90556 Cadolzburg-Deberndorf
 - Flurstück Nr. 158; Gemarkung Deberndorf

 - Wölfel, Annemarie
Zimmermannstraße 2, 91077 Neunkirchen
 - Flurstück Nr. 156; Gemarkung Deberndorf

 - Födererreuther, Gitta
Poppenreuther Straße 108, 90765 Fürth
 - Eigentümerin:
 - Flurstück Nr. 157; Gemarkung Deberndorf

 - Wölfel, Annemarie
Zimmermannstraße 2, 91077 Neunkirchen

Planinhalt	Obergeschoss	
Bauvorhaben	Neubau eines 2-Familienhauses als Wohngruppe mit Garagen	
Projektadresse	90556 Cadolzburg, Ortsteil Deberndorf Nähe Hirtenweg/Dillenbergsstraße Teilfläche Fl.Nr. 157; Gem. Deberndorf	DATUM 17.12.2019
Auftraggeber	Melanie und Willi Höfler Meisenweg 11 90556 Cadolzburg	GEZEICHNET TK
Planverfasser	Thomas Kühnl Dipl.-ing. (FH) - Architekt Weingasse 16, 91462 Dachsbach	GEPRÜFT TK
		MASSTAB 1:100
		PLANNUMMER 06