




Südwestfassade

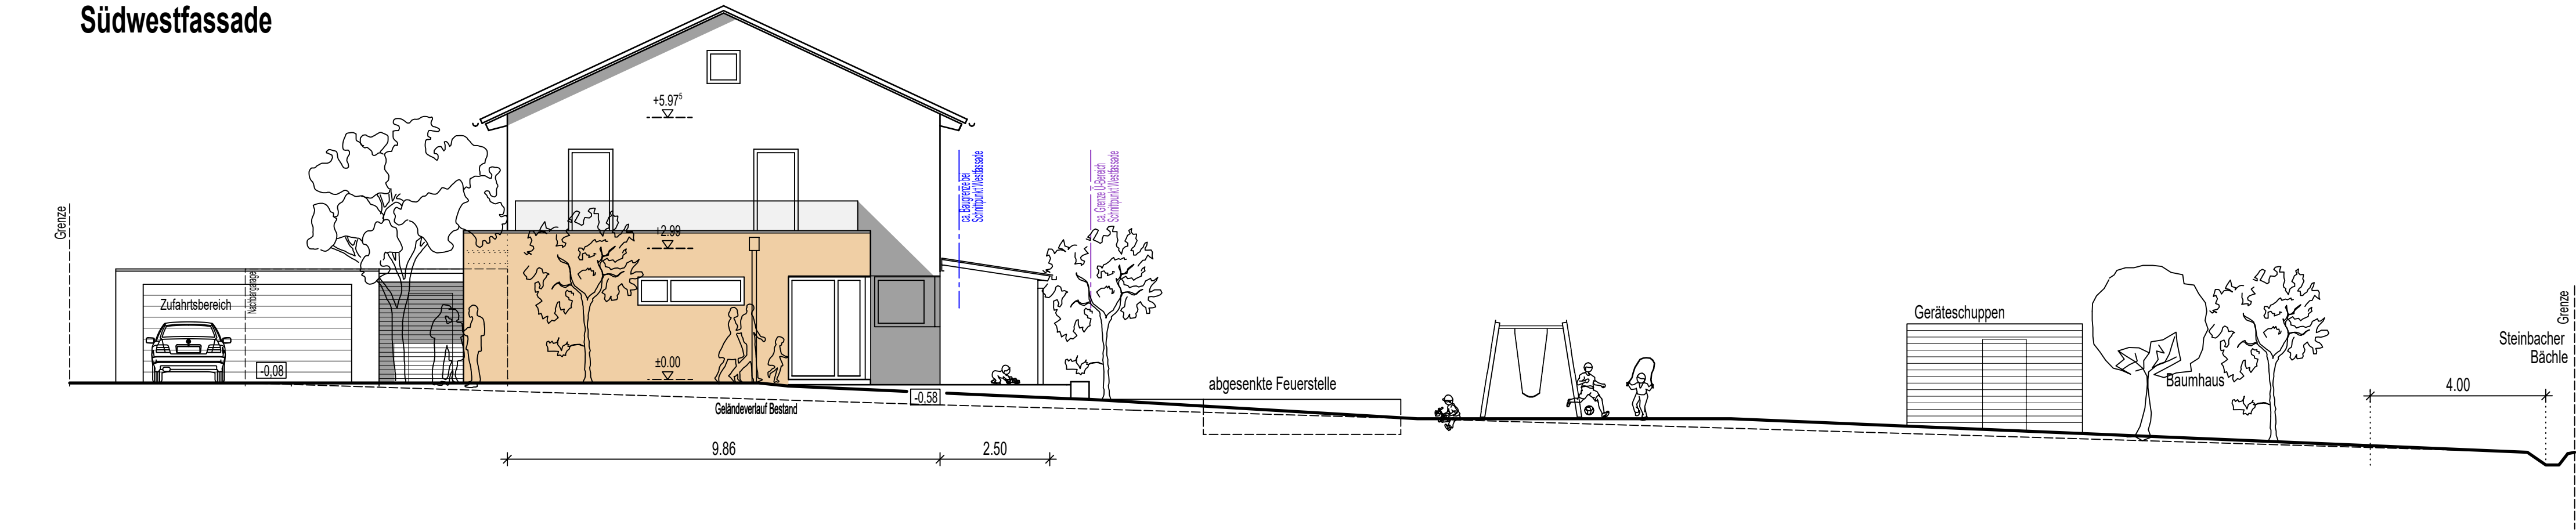



Nordwestfassade

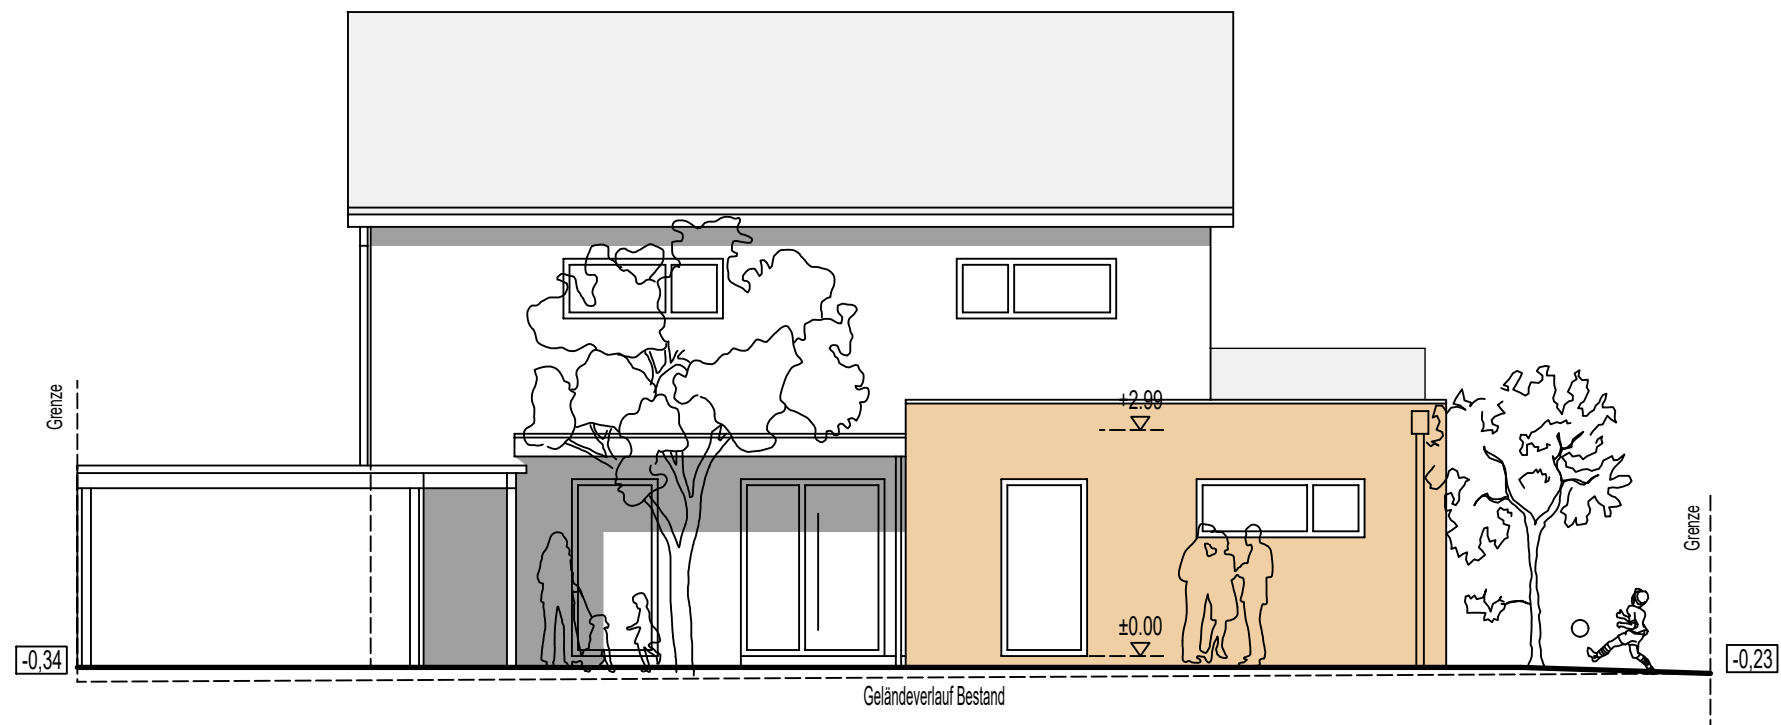


Nordostfassade

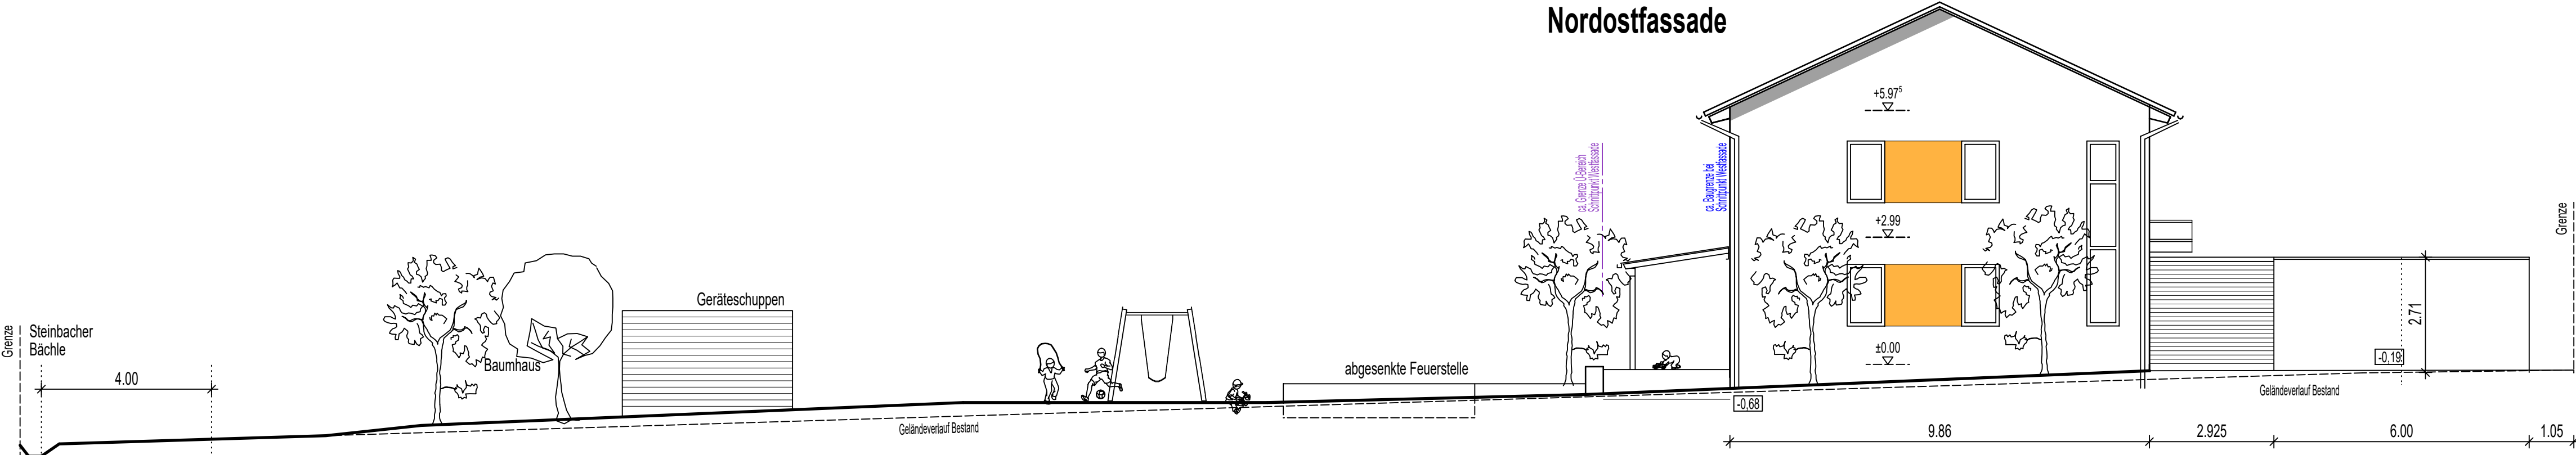


Südostfassade

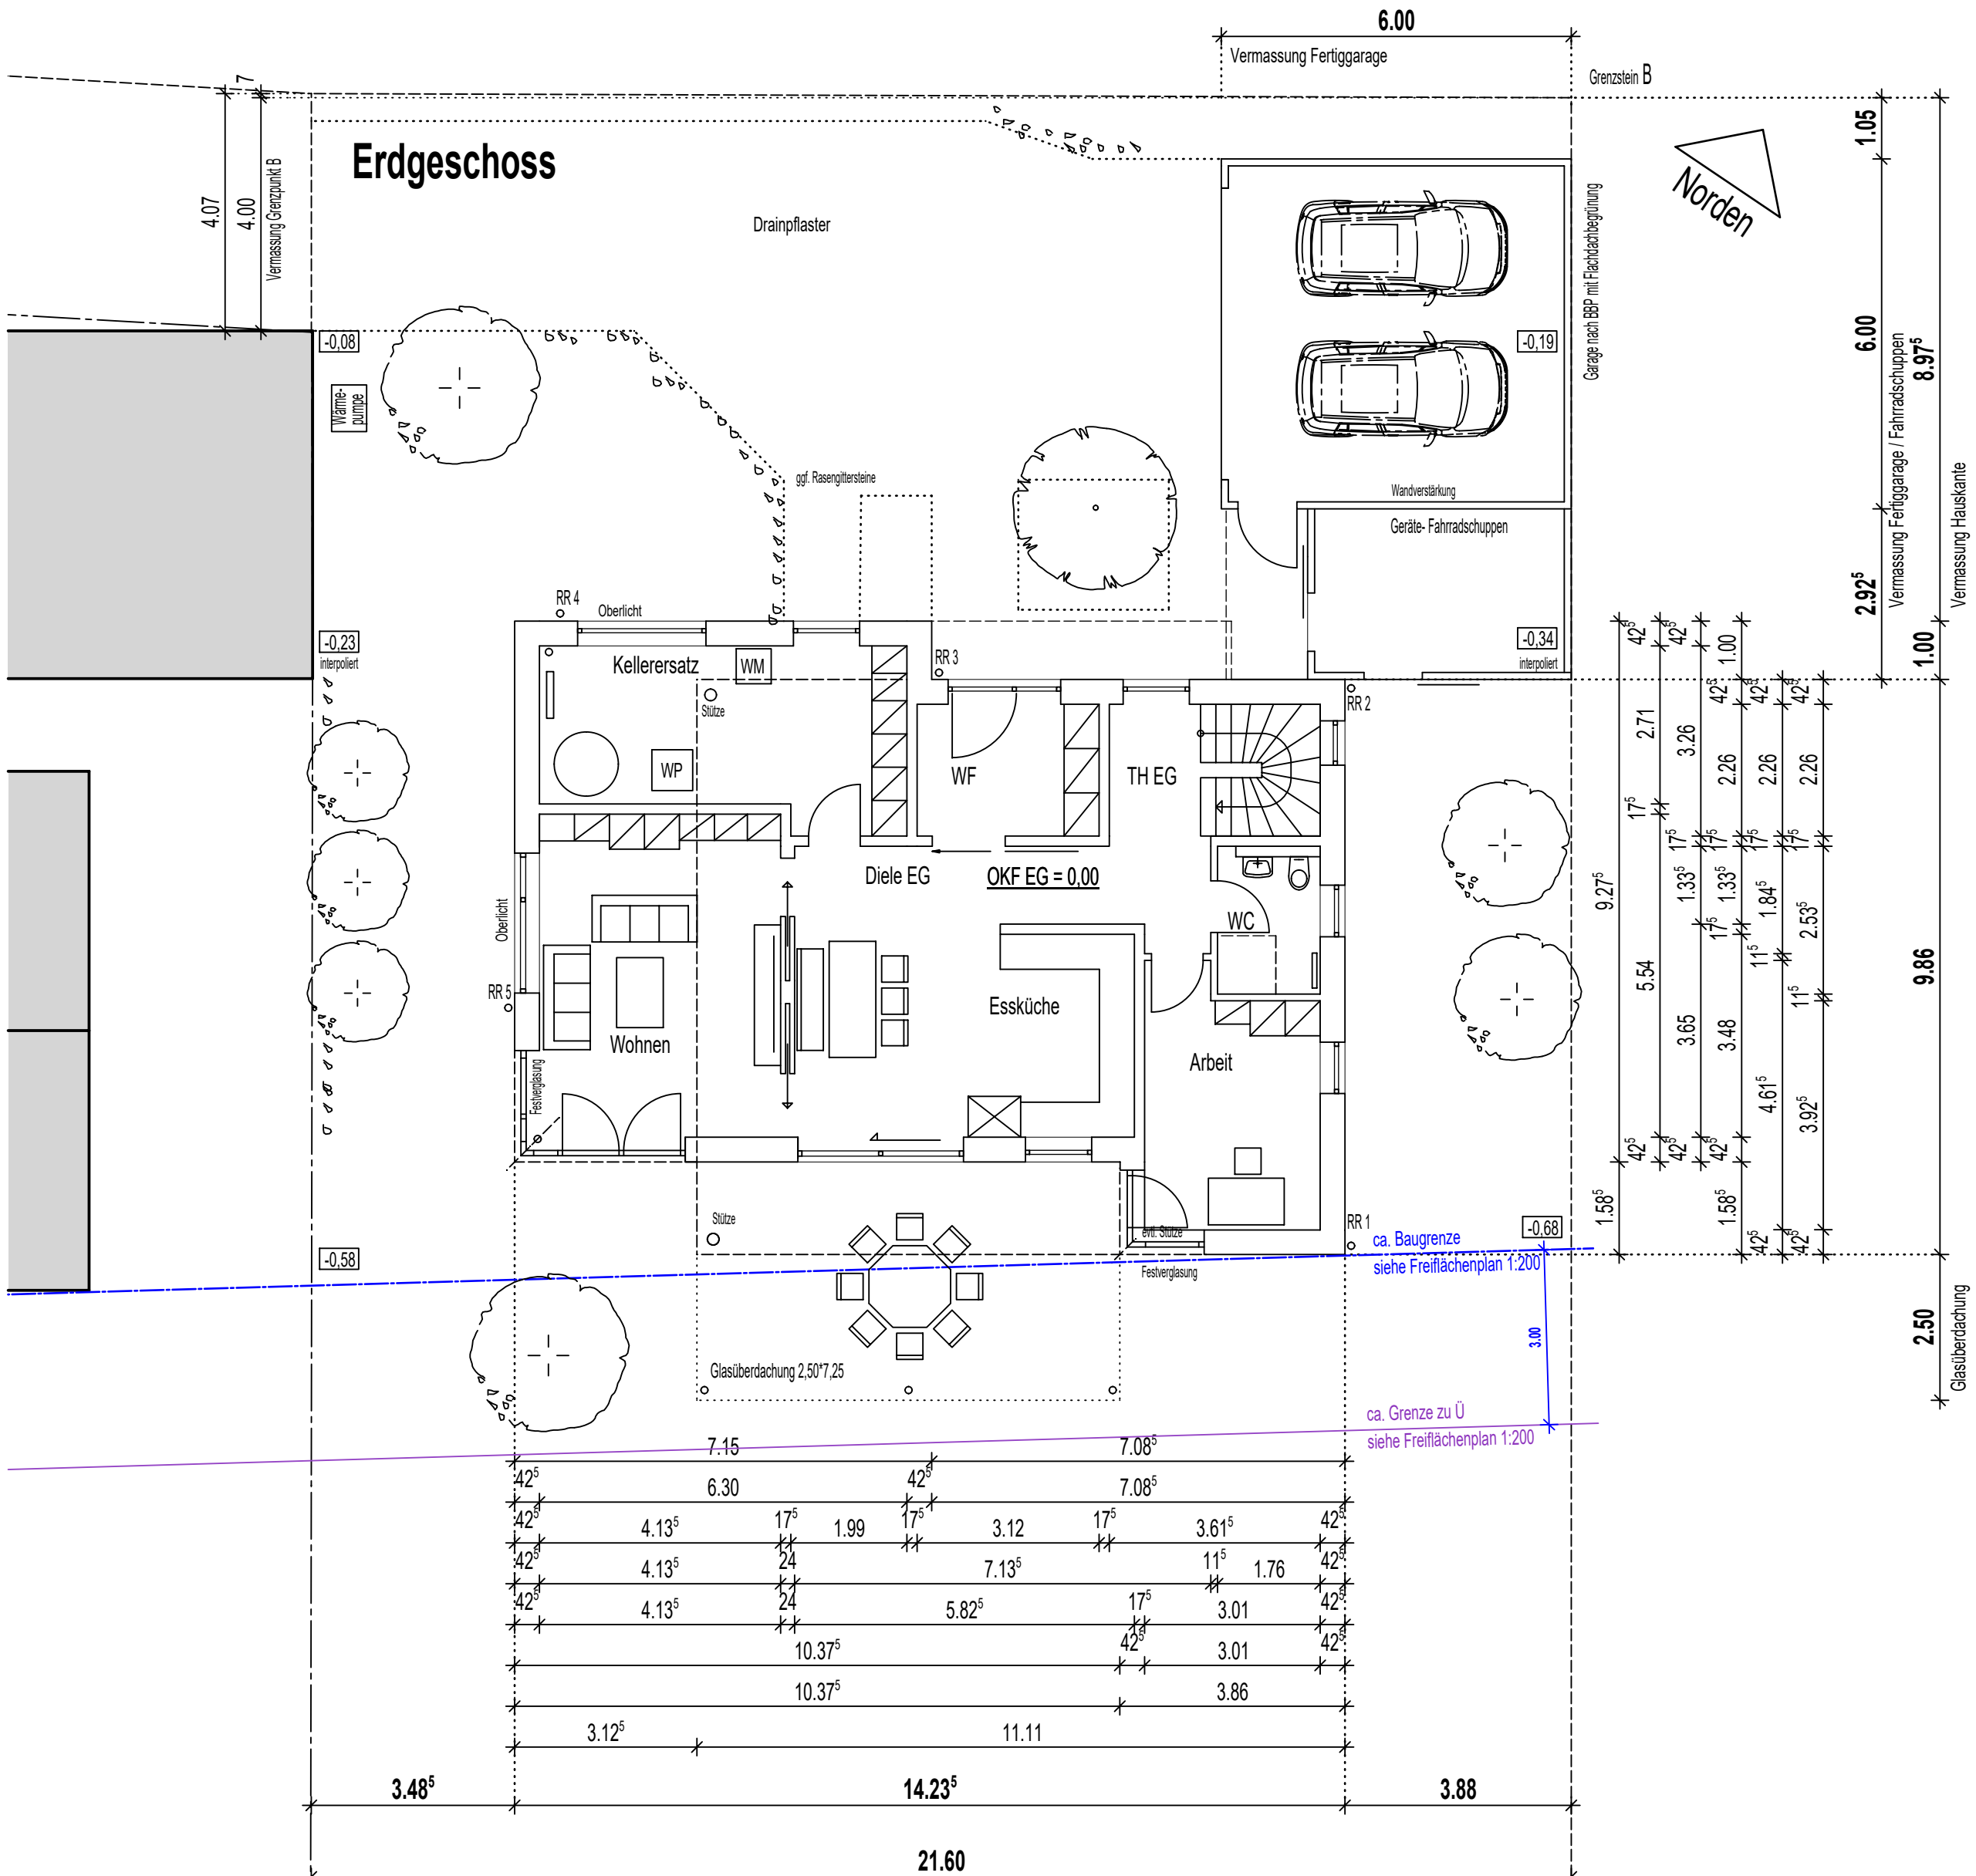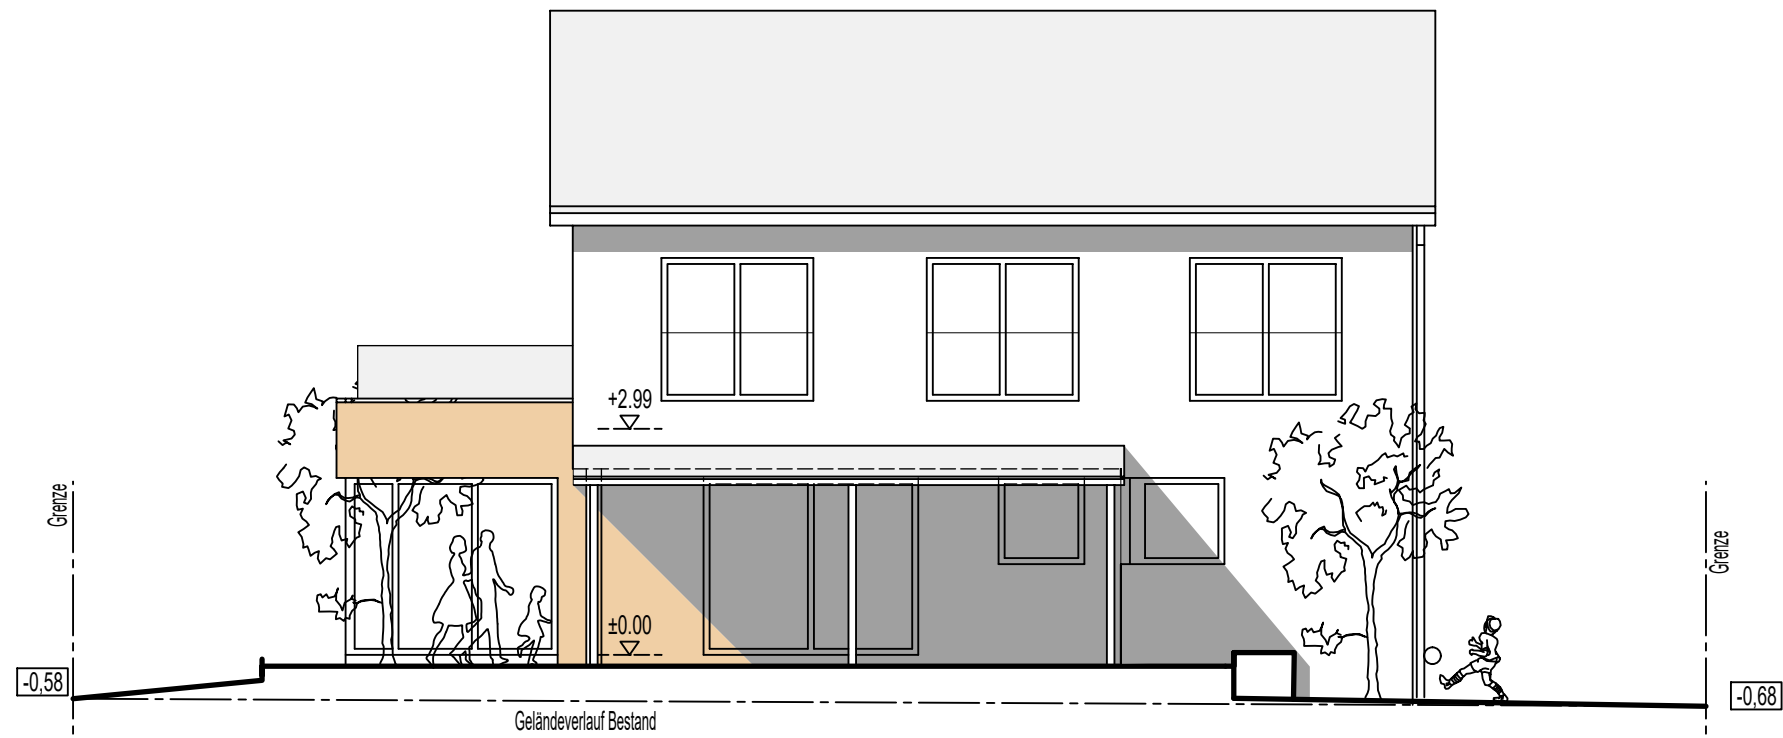

Schnitt

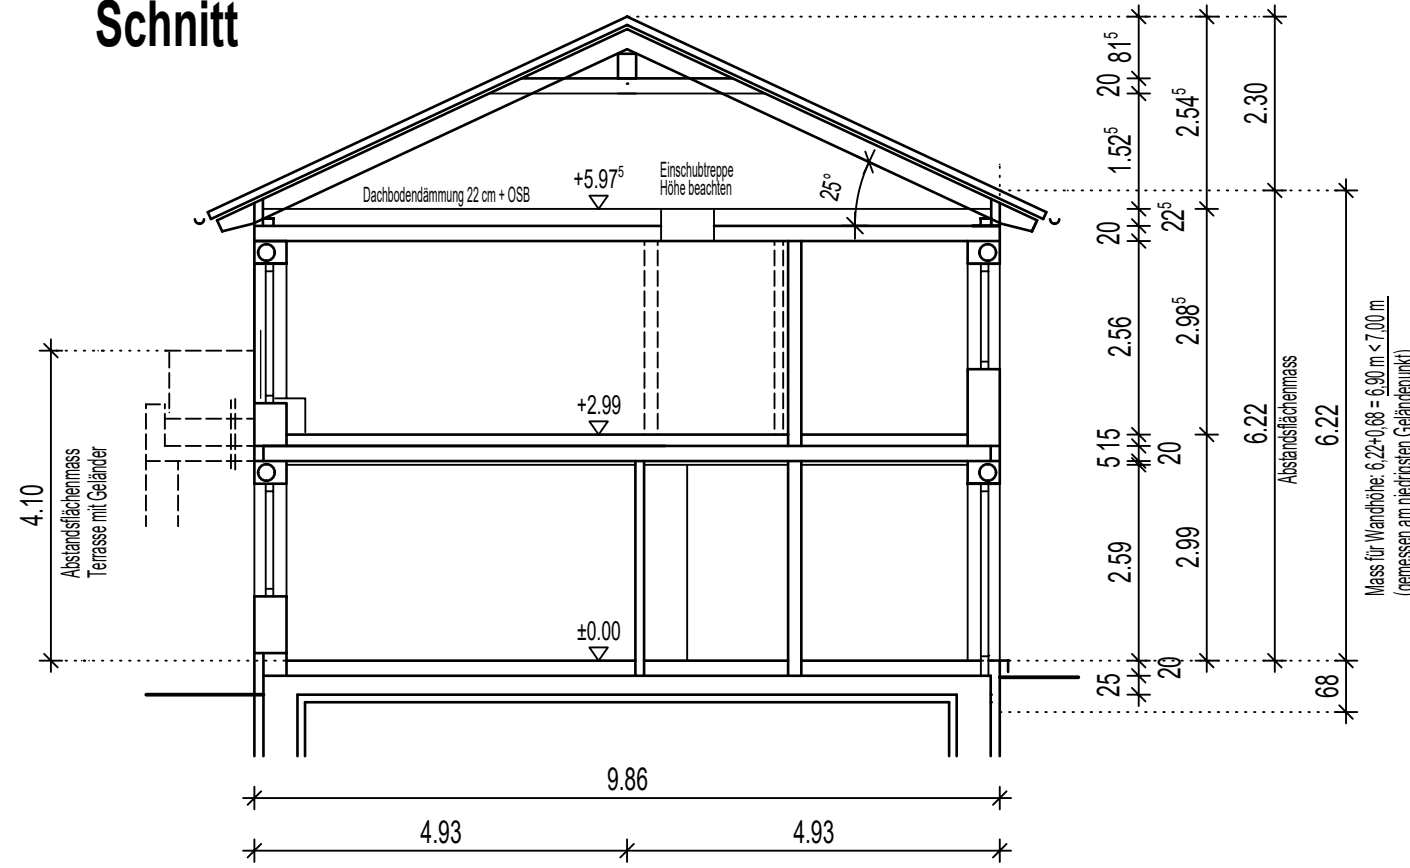

Obergeschoss

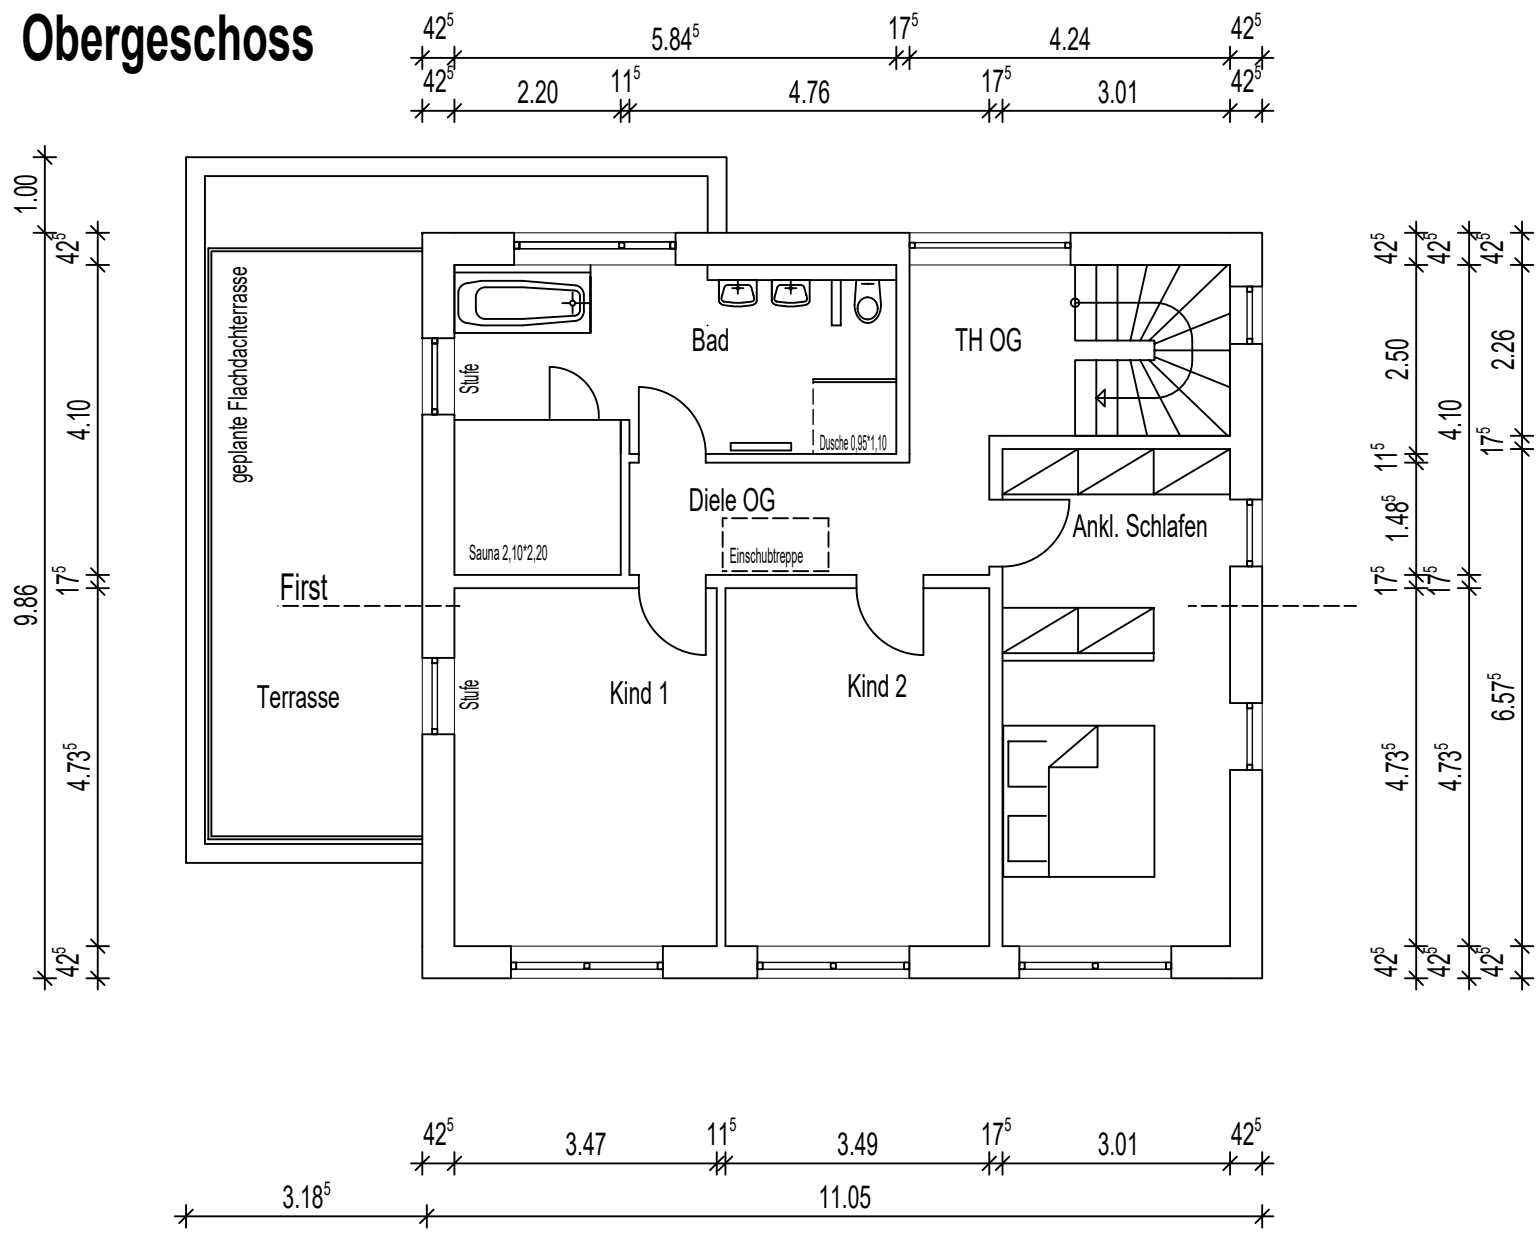

Neubau eines Einfamilienwohnhauses mit Doppelgarage

Gemarkung: Steinbach Fl.Nr. 76/5

Bauherr Dümmler, Kerstin und Stefan
Holunderweg 9
91074 Herzogenaurach

Nachbar	Fl. Nr. 76/1	Dümmler, Gerda und Jakob Weiherweg 4 90556 Cadolzburg
	Fl. Nr. 81/3	Herrmann, Franziska Fronbergweg 5 90613 Großshadersdorf
	Fl. Nr. 76/4	Binder, Claudia und Edgar Michael Seeleite 3 90556 Cadolzburg
	Fl. Nr. 77/1	Müller, Renate Seeleite 5 90556 Cadolzburg

Grundrisse, Fassaden, Schnitt M. 1 : 100

thomas meyer architekt 90556 cadolzburg
brunnlohweg 11 tel 09103 / 5414 fax 5413