




Flurstück: 76/1
Gemarkung: Steinbach

Gemeinde: Markt Cadolzburg
Landkreis: Fürth
Bezirk: Mittelfranken

5478394

32634828

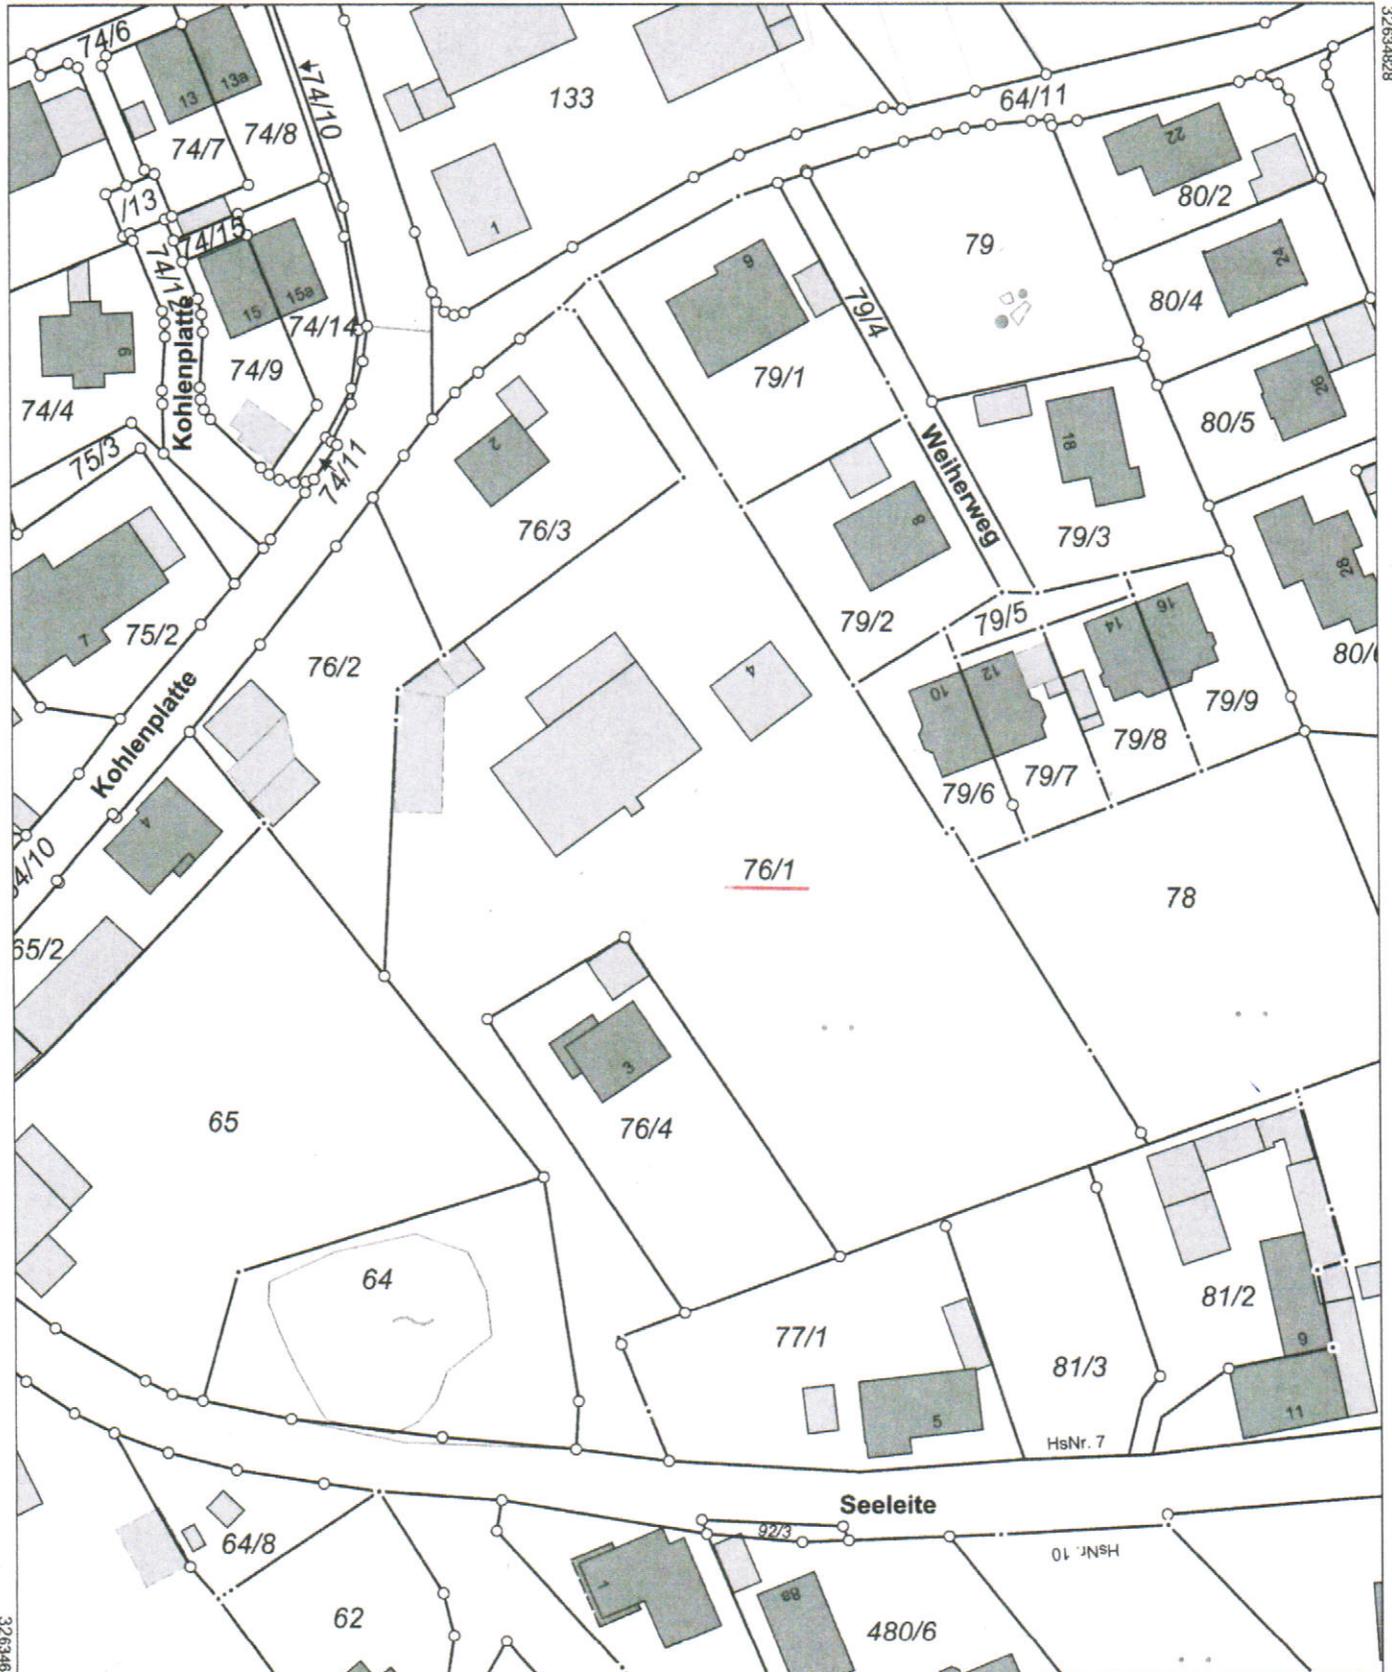

32634648

5478174

Maßstab 1:1000 Meter

Vervielfältigung nur in analoger Form für den eigenen Gebrauch.
Zur Maßentnahme nur bedingt geeignet.

Geschäftszeichen: Bauamt II/20 hs

Markt Cadolzburg
Rathausplatz 1
90556 Cadolzburg

[Signature]
Stempel und Unterschrift der abgebenden Stelle