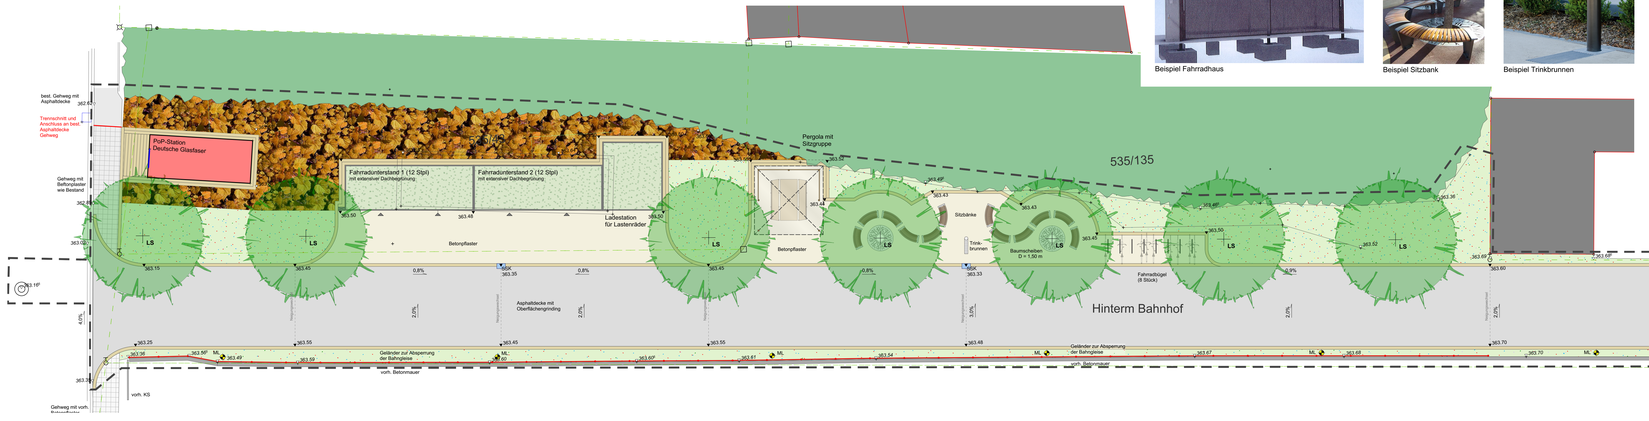

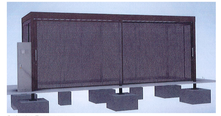

Beispiel Fahrradhaus

Beispiel Sitzbank

Beispiel Trinkbrunnen

Legende

- Baumneupflanzung
  LS 7 Liquidambar styraciflua 'Worplesdon' (Amberbaum)
- Gehölzbestand
- Pflanzflächen neu
- blütenreicher Extensivrasen
- extensive Dachbegrünung
- Asphaltdecke mit Oberflächenginding
- wiederverlegtes Großsteinpflaster
- Betonpflaster, muschelkalkfarben
- Ein-/Zweizeiler aus vorh. Großsteinpflaster
- 363.60 Höhen Bestand
- 363.60 Höhen Planung
- Bearbeitungsgrenze

Projekt

Platzgestaltung Hinter dem Bahnhof in Cadolzburg

Bauherr

Markt Cadolzburg
Rathausplatz 1, 90556 Cadolzburg

Plan	Plannummer	bearb./ gez.
Vorentwurf **M 1:100**	2117.2A	RE/SR

Änderungen	Datum	Zeichen
A – Änderungen lt. Besprechung vom 14.10.2021	28.10.2021	RE/SR

Ausgefertigt

Cadolzburg den 14.10.2021
R. Ellinger, Landschaftsarchitekt BDLA

GRÜNPLANUNG
Roland Ellinger
Landschaftsarchitekt BDLA
90556 Cadolzburg
Am Hainbuchenhof 1
Tel. 09 10 3 - 79 59 40
Fax. 09 10 3 - 79 69 39
info@gruenplanung-ellinger.de