




Markt Cadolzburg
Straßensanierung Vogtsreichenbach West

REGELQUERSCHNITT:

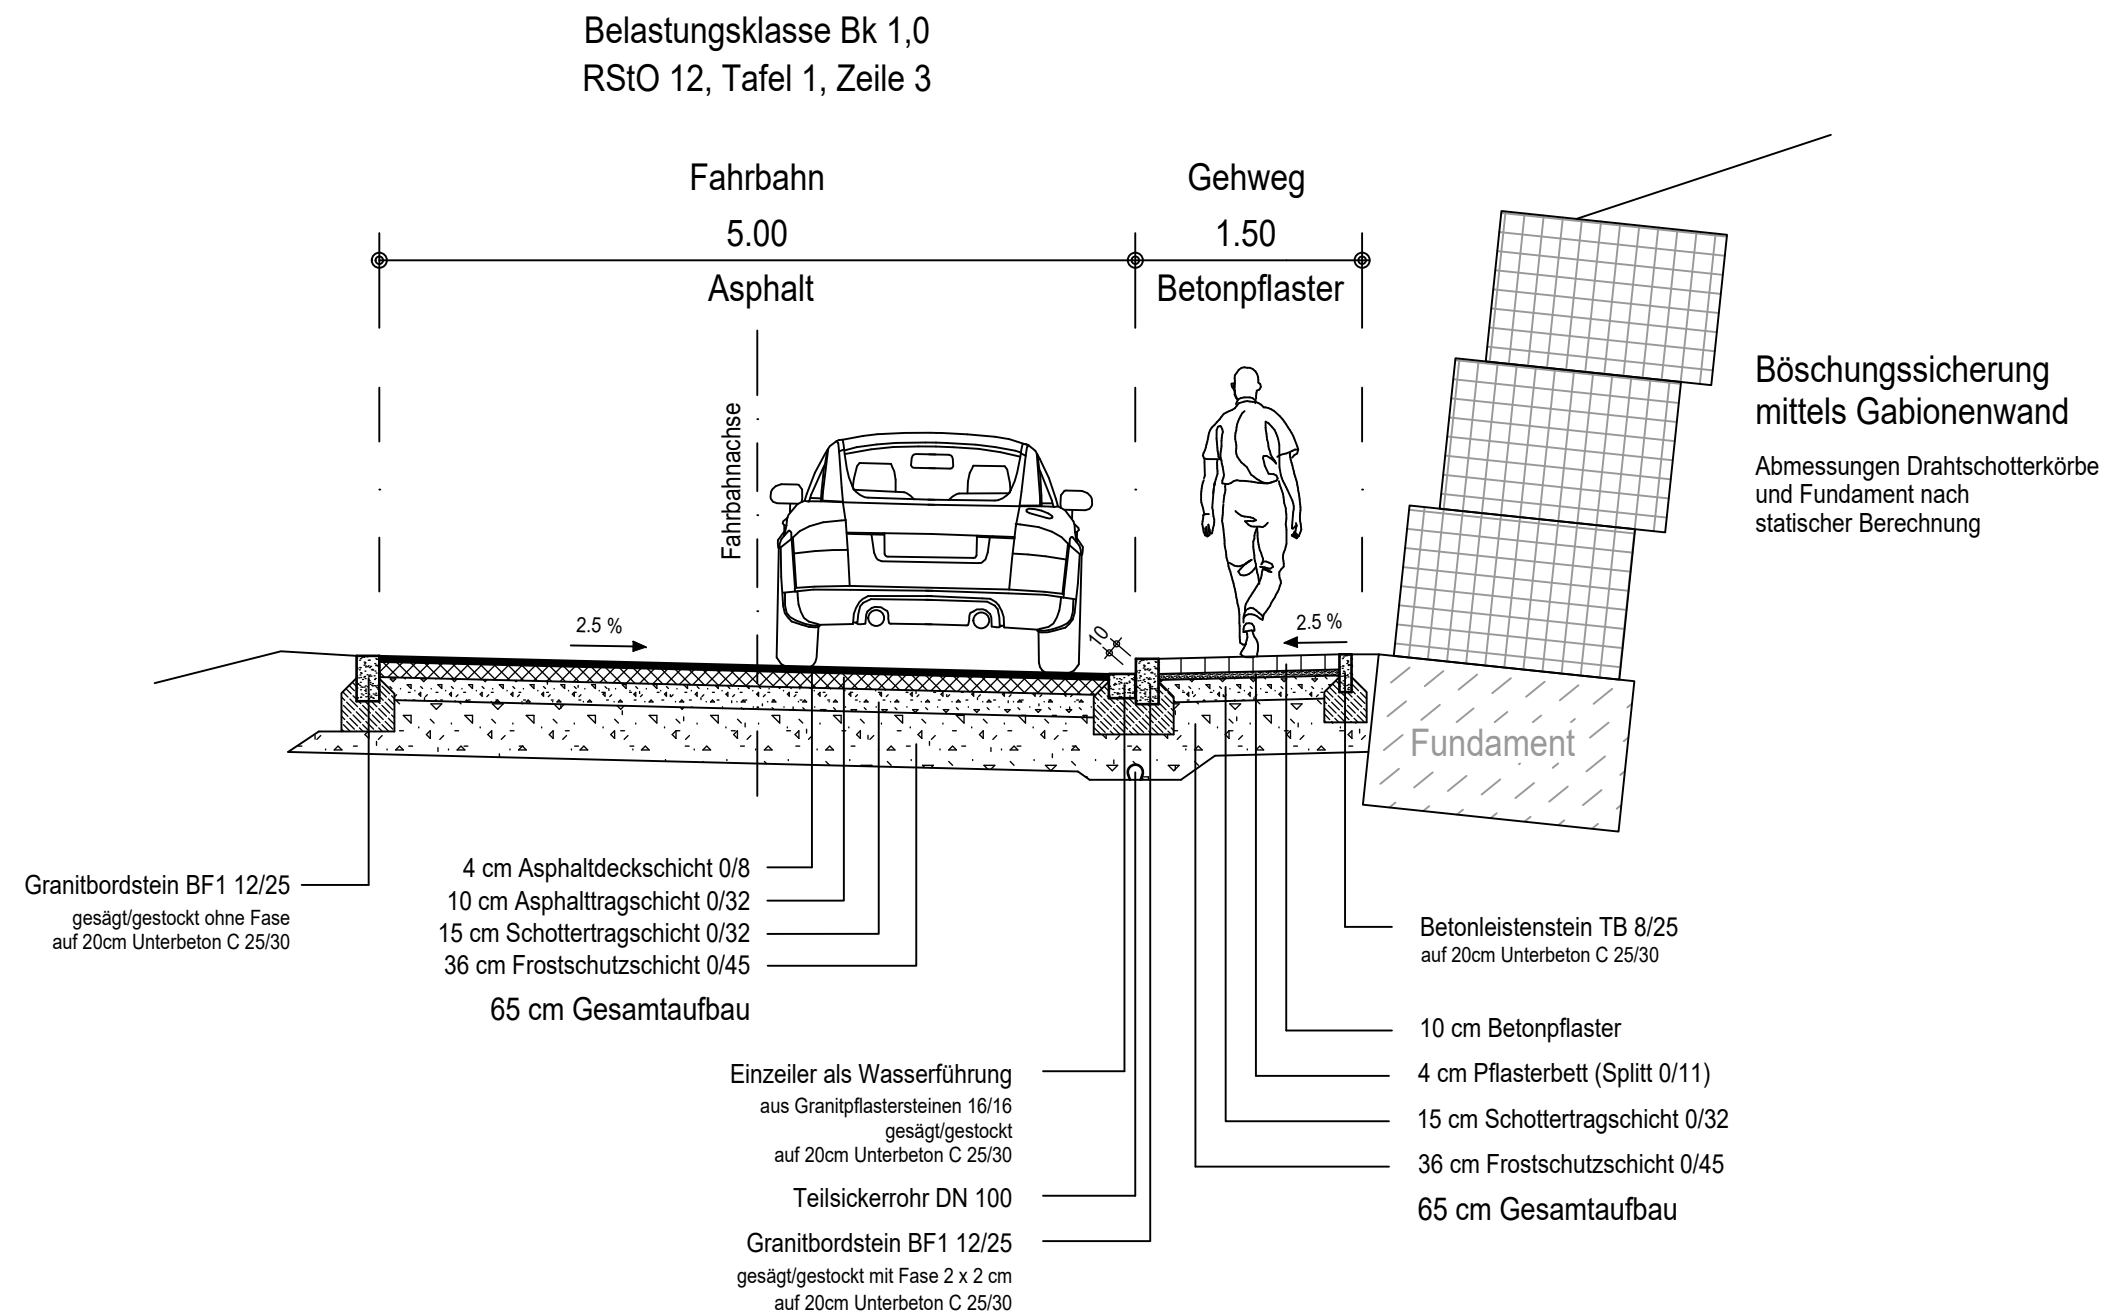

Stand 06.12.2021
Bauausschuss Markt Cadolzburg

Nr.	Änderungen	geänd. am	Name	gepr. am	Name
ibte ibt engelhardt INGENIEURBÜRO FÜR TIEFBAU		Am Farrnbach 17 90556 Cadolzburg Tel.: +49 9103 71 90 391 Fax: +49 9103 71 90 395 E-Mail: info@ibt-engelhardt.de www.ibt-engelhardt.de		WASSER ABWASSER KANALSANIERUNG STRAßENBAU VERMESSUNG	
Vorhaben:		Straßenbau Markt Cadolzburg Straßensanierung Vogtsreichenbach West		Proj.-Nr.:	CAD2102
Vorhabensträger:		Markt Cadolzburg		Plan-Nr.:	4.0
Landkreis / Gemeinde:		Fürth / Markt Cadolzburg		Beilage:	-
Maßstab:		REGELQUERSCHNITT Vogtsreichenbach West		VORENTWURF	
1 : 50				Datum	Name
				entw.	November 2021 M.E.
				gez.	November 2021 M.E.
				gepr.	November 2021 St.E.
Vorhabensträger:		Entwurfsverfasser:		ibte ibt engelhardt INGENIEURBÜRO FÜR TIEFBAU	
Datum		Unterschrift		02.12.2021 Datum	
				Unterschrift	

Z:\Daten\Projekte\CAD2102\DWG\4.0str50e_RQ_Vogtsreichenbach West_211130.dwg

0,580 m x 0,297 m = 0,172 m²