
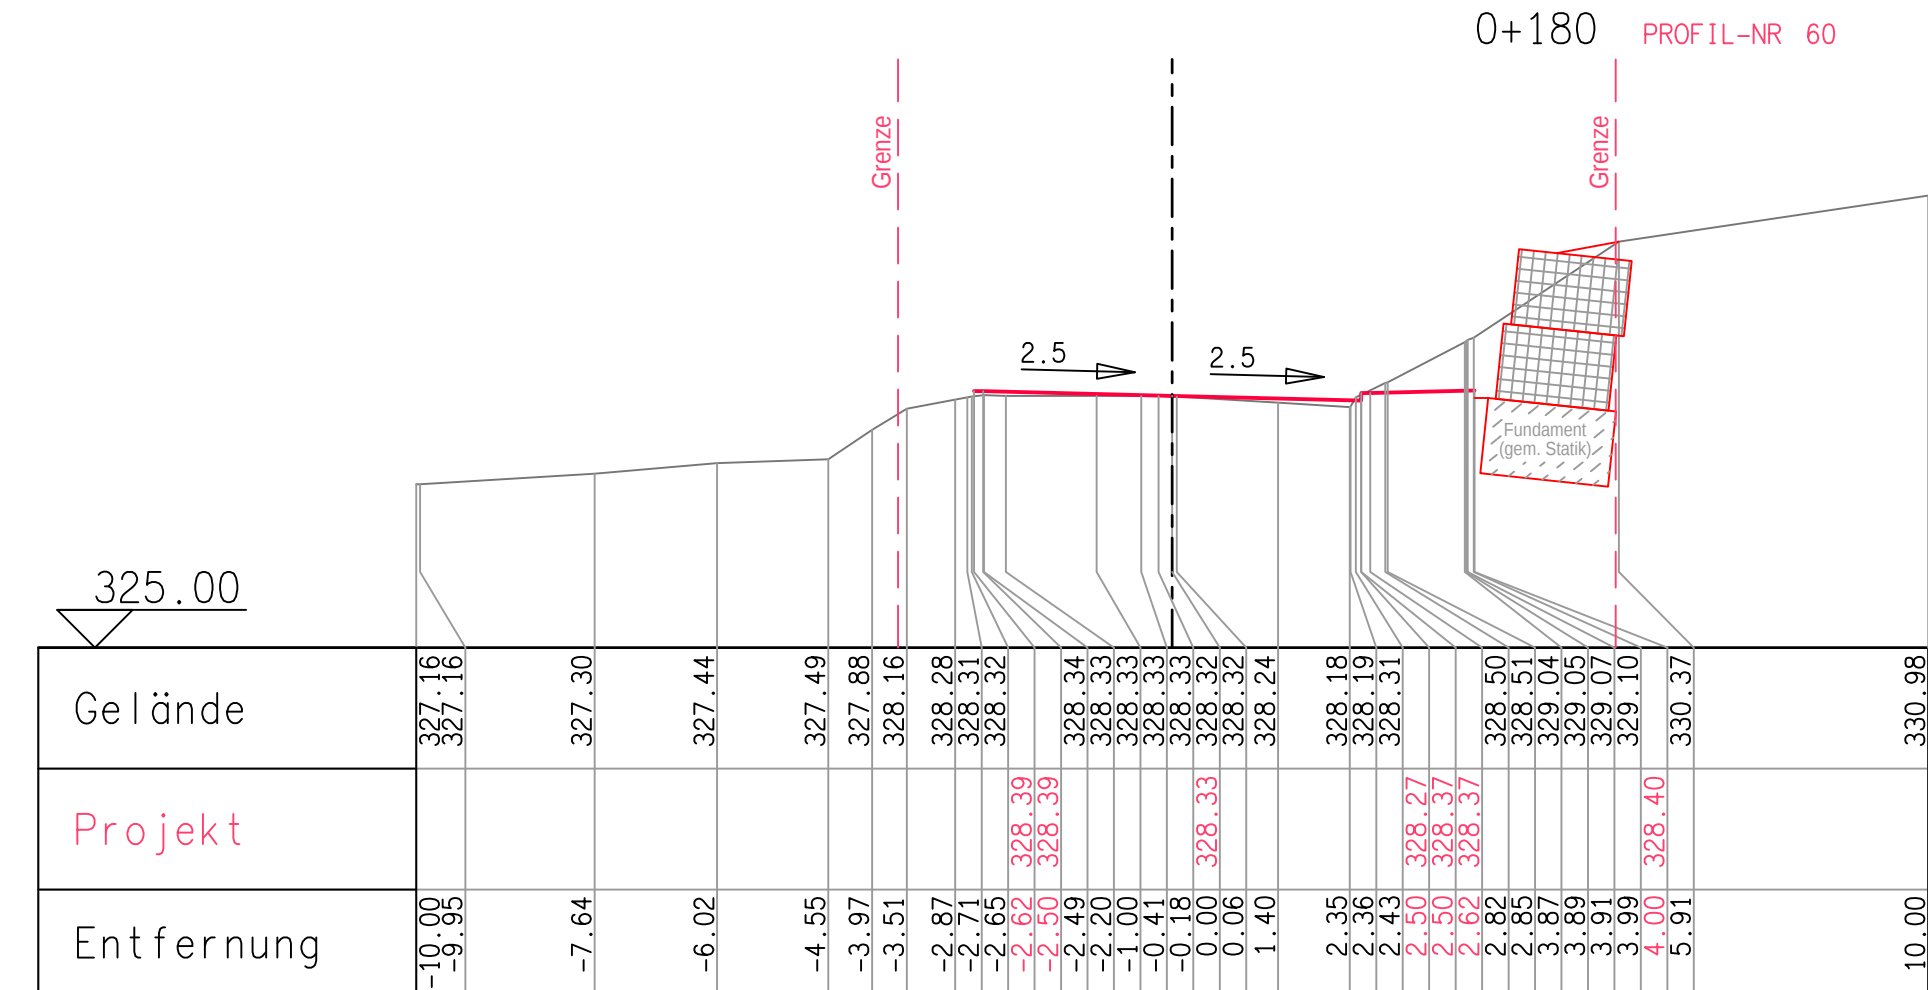


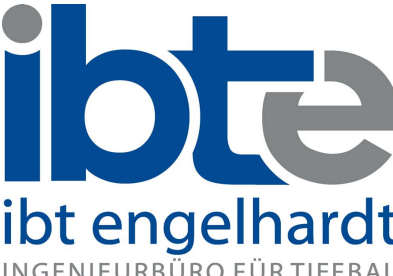

Stand 06.12.2021
Bauausschuss Markt Cadolzburg

a	Gradiente und Querneigungen angepasst, Gabelionen ergänzt;	01.12.2021	St.E.	01.12.2021	St.E.
Nr.	Änderungen	geänd. am	Name	gepr. am	Name

 ibte ibt engelhardt INGENIEURBÜRO FÜR TIEFBAU	Am Farnnbach 17 90556 Cadolzburg Tel.: +49 9103 71 90 391 Fax: +49 9103 71 90 395 E-Mail: info@ibt-engelhardt.de www.ibt-engelhardt.de	WASSER ABWASSER KANALSANIERUNG STRABENBAU VERMESSUNG
	Vorhaben: Straßenbau Markt Cadolzburg Straßensanierung Vogtsreichenbach West	Proj.-Nr.: CAD2102
	Vorhabensträger: Markt Cadolzburg	Plan-Nr.: 5.1a
	Landkreis / Gemeinde: Fürth / Markt Cadolzburg	Beilage: -

Maßstab: 1 : 100	QUERPROFILE 1 <i>Vogtsreichenbach West</i> <i>Station 0+040,00 - 0+180,00</i>
Vorhabensträger:	Entwurfsverfasser: 01.12.2021 Datum

Datum Unterschrift	01.12.2021 Datum
----------------------------------	--------------------------------

Z:\Daten\Projekte\CAD2102\DWG\5.0STR100v_Gelände_FB.dwg	ibte ibt engelhardt INGENIEURBÜRO FÜR TIEFBAU Gepr. am: 01.12.2021 Gepr. von: [Signature] Stempel: VERMESSUNG
--	---

1.005 m x 0,447 m = 0,449 m
