
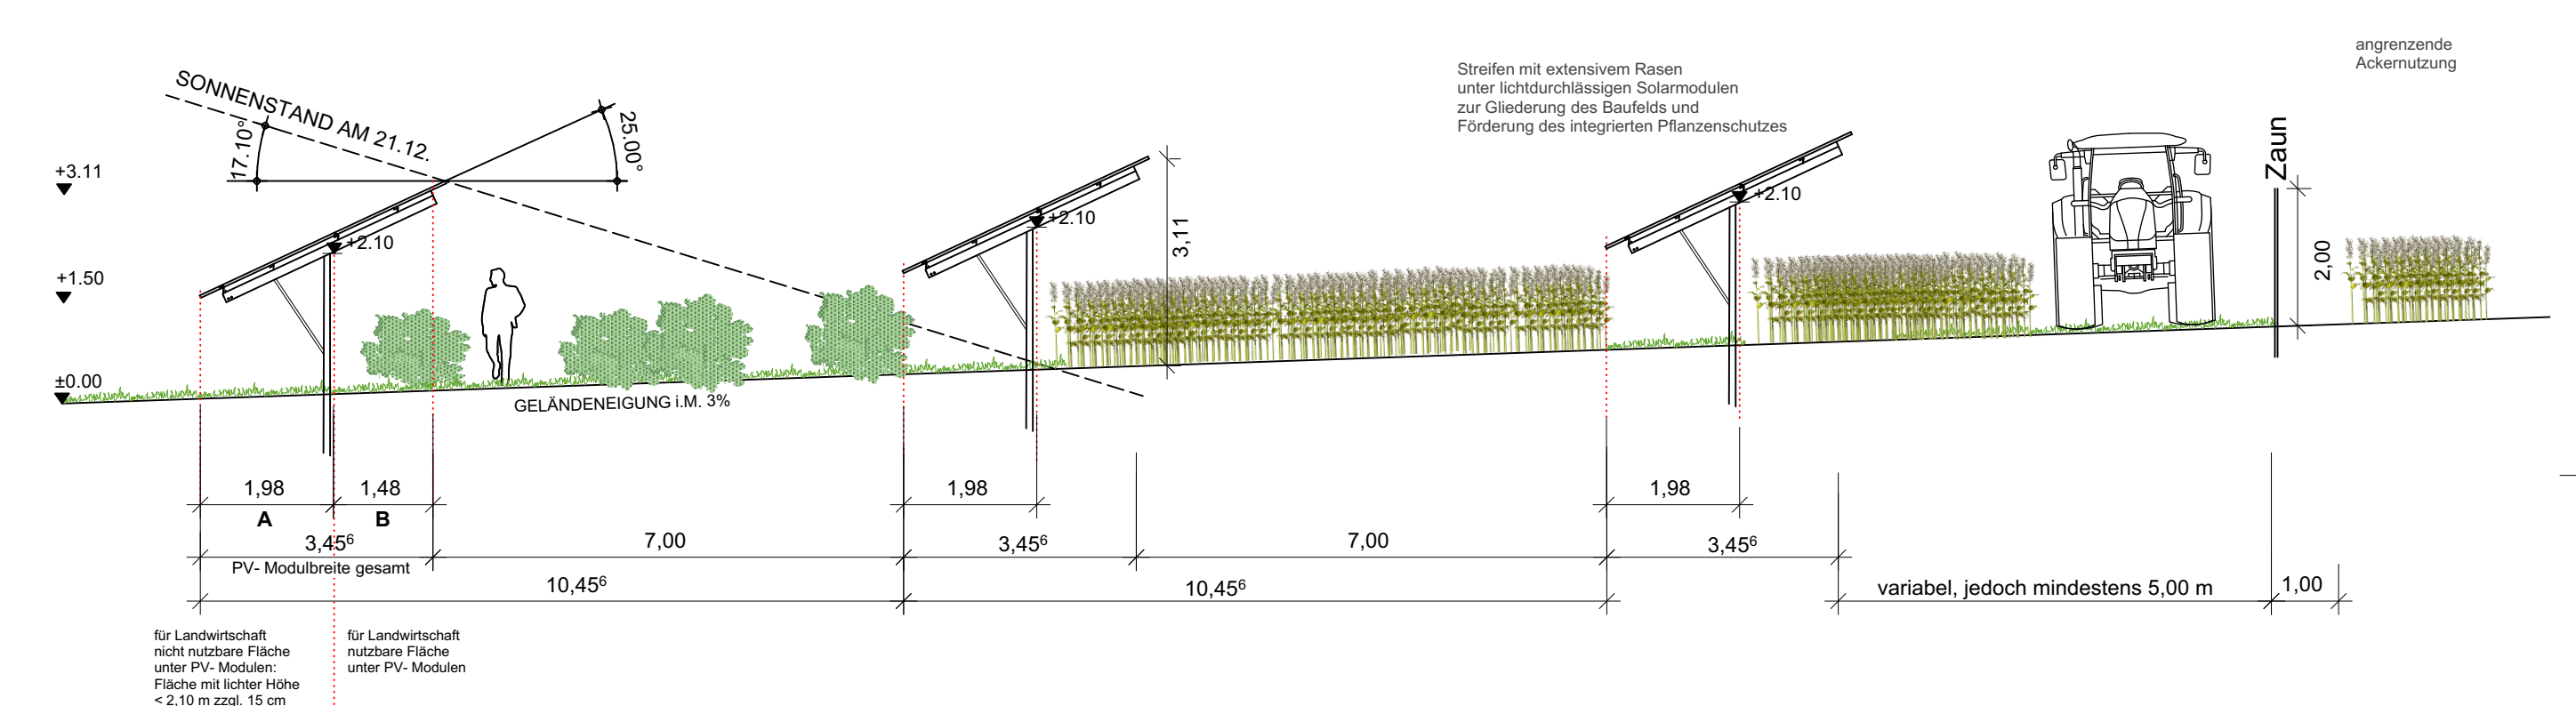


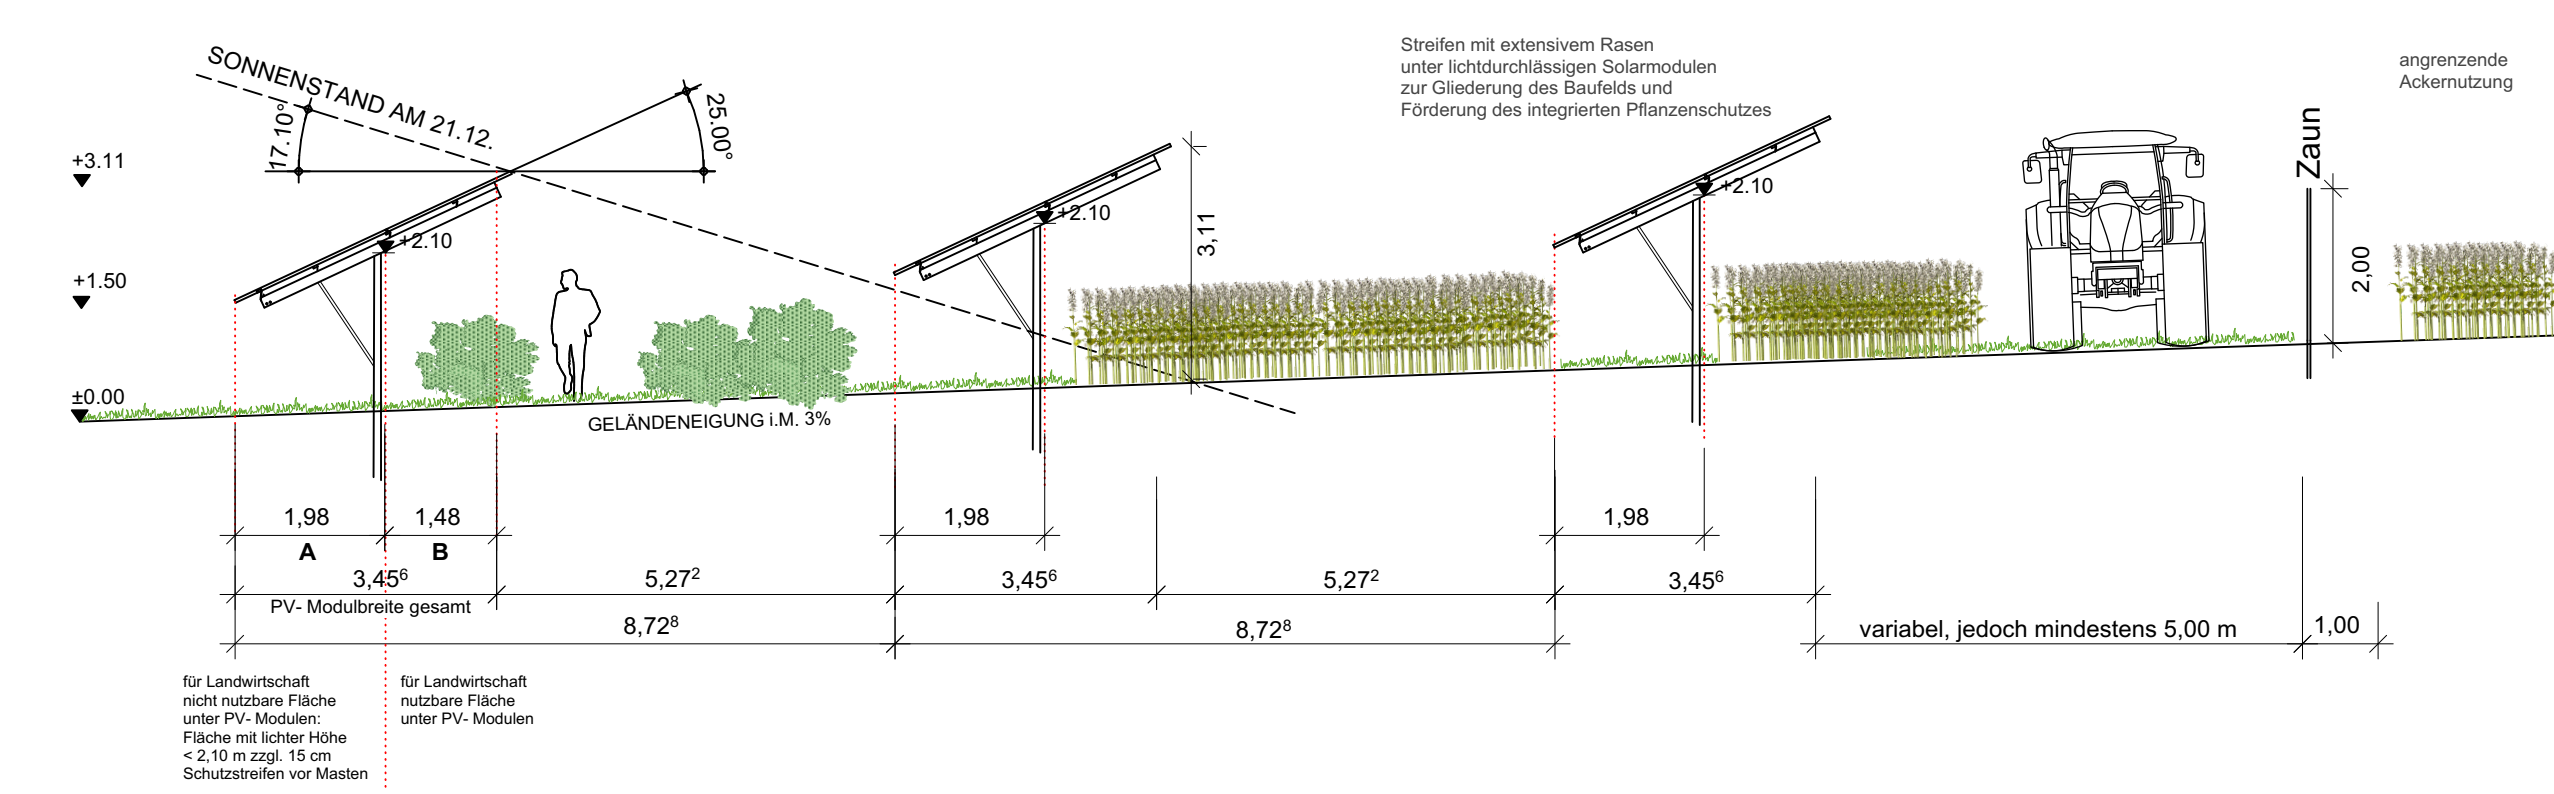

- ## LEGENDE

- | | | |
|---|---|------------------|
|  | Solarmodule | |
|  | Rasenwege und Wegeeneinfassungen sowie Flächenstreifen unter Solarmodulen lt. Systemschnitt | |
| | Ansaat eines Extensivrasens mit autochthonen Gräsern und Kräutern (Region 7 aus Urungsungsgebiet Fränkisches Jüggelland):
Gräser-Kräuter-Mischung RSM 8.1.1, Saatmenge: 5 g/m² | |
|  | landwirtschaftliche Nutzflächen | |
|  | Wartungszufahrt als Schotterdecke | |
|  | Graben | |
|  | Uferschutzstreifen entlang Graben, Breite 5m | |
|  | Neupflanzung von standortheimischen Sträuchern C. 2xv. 60/100
Pflanzraster: 1,50 x 1,00 m | |
| 30 % | <i>Crataegus monogyna</i> | Weißdorn |
| 10 % | <i>Eunonymus europaeus</i> | Pfeifhütchen |
| 20 % | <i>Cornus sanguinea</i> | Roter Hartriegel |
| 20 % | <i>Rhamnus cathartica</i> | Kreuzdorn |
| 20 % | <i>Rosa canina</i> | Hundsrose |
|  | Neuanlage von Totholzliegen | |
|  | Neuanlage von Lesesteinflächen aus regionaltypischen Natursteinbrocken | |
| | Höhe 50 - 100 cm | |
|  | Einfriedigung, Höhe = max. 2,00 m
Bodenabstand 15-20 cm als Passage für Kleintiere | |
|  | Anschlussleitung 20 kV | |
|  | Baugrenze | |
|  | Grundstücksgrenze | |
|  | Geltungsbereichsgrenze | |

ENTWICKLUNGSPFLEGEKONZEPT

- Extensivrasen:
- Zwei Mahden pro Jahr :
 - Schnittzeitpunkt 1: ab 15. Juni
 - Schnittzeitpunkt 2: ab 15. Oktober
- Das Schnittgut ist abzuräumen und abzufahren.
- Dünge- und Pestizidmitteleinsatz sind nicht zulässig.

