


ahrt

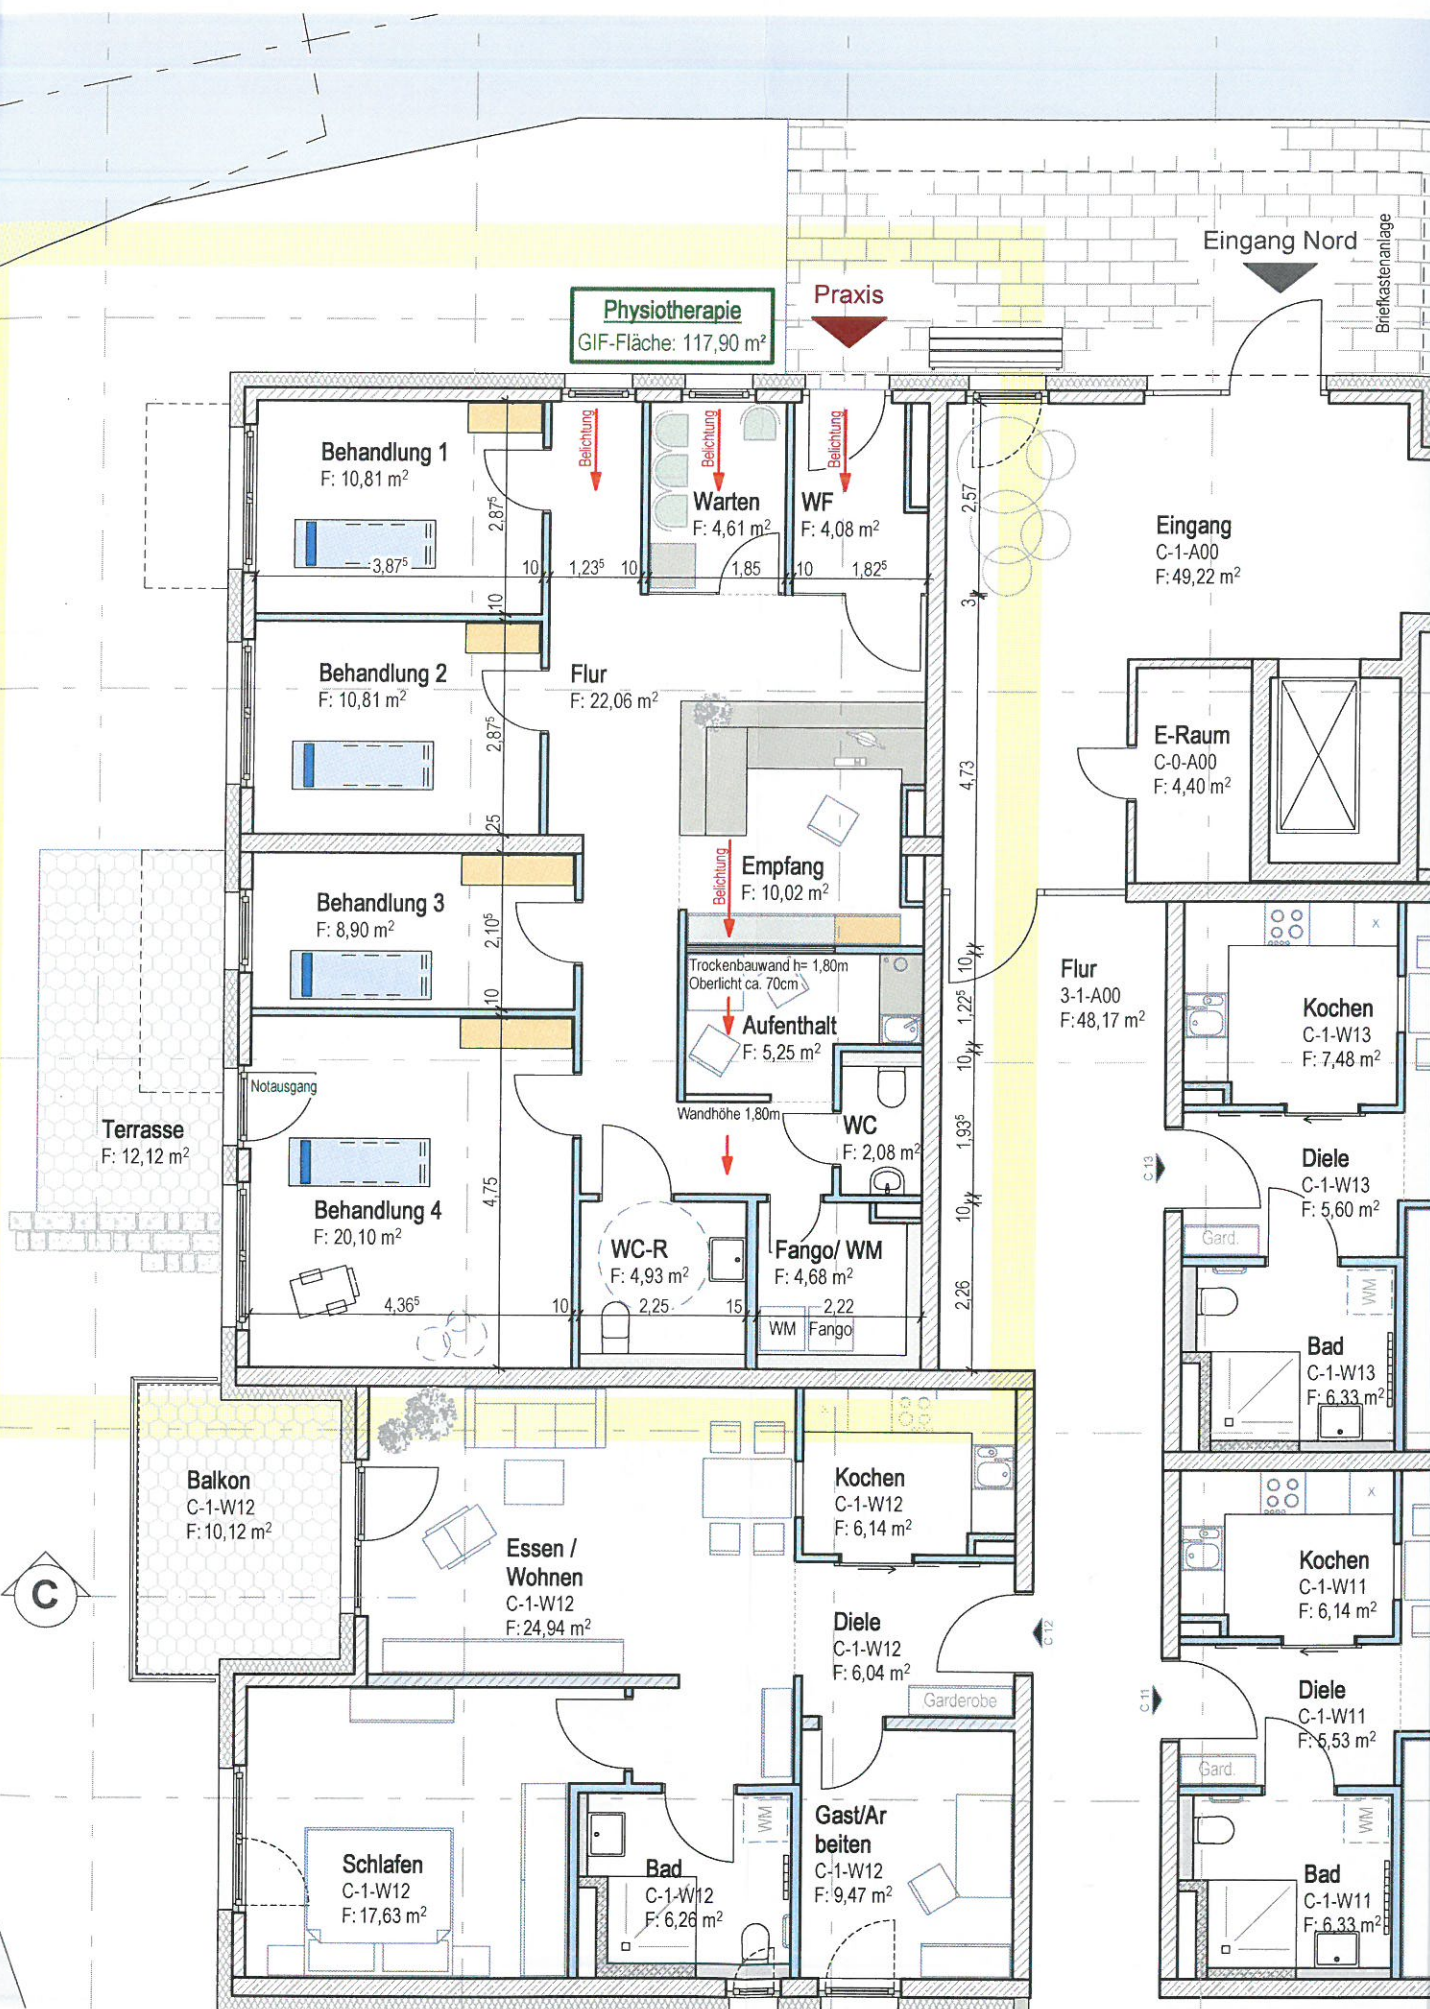

Planausschnitt 1.Obergeschoss (Bauteil C) - M 1:100 - 29.08.2018