Amt für Digitalisierung, Breitband und Vermessung Neustadt a.d.Aisch

Parkstraße 10
91413 Neustadt a.d.Aisch

Auszug aus dem Liegenschaftskataster

Flurkarte 1 : 1000
zur Bauvorlage nach § 7 Abs. 1 BauVorlV
Erstellt am 04.06.2019

Flurstück: 787/11
Gemarkung: Roßendorf

Gemeinde: Markt Cadolzburg
Landkreis: Fürth
Bezirk: Mittelfranken

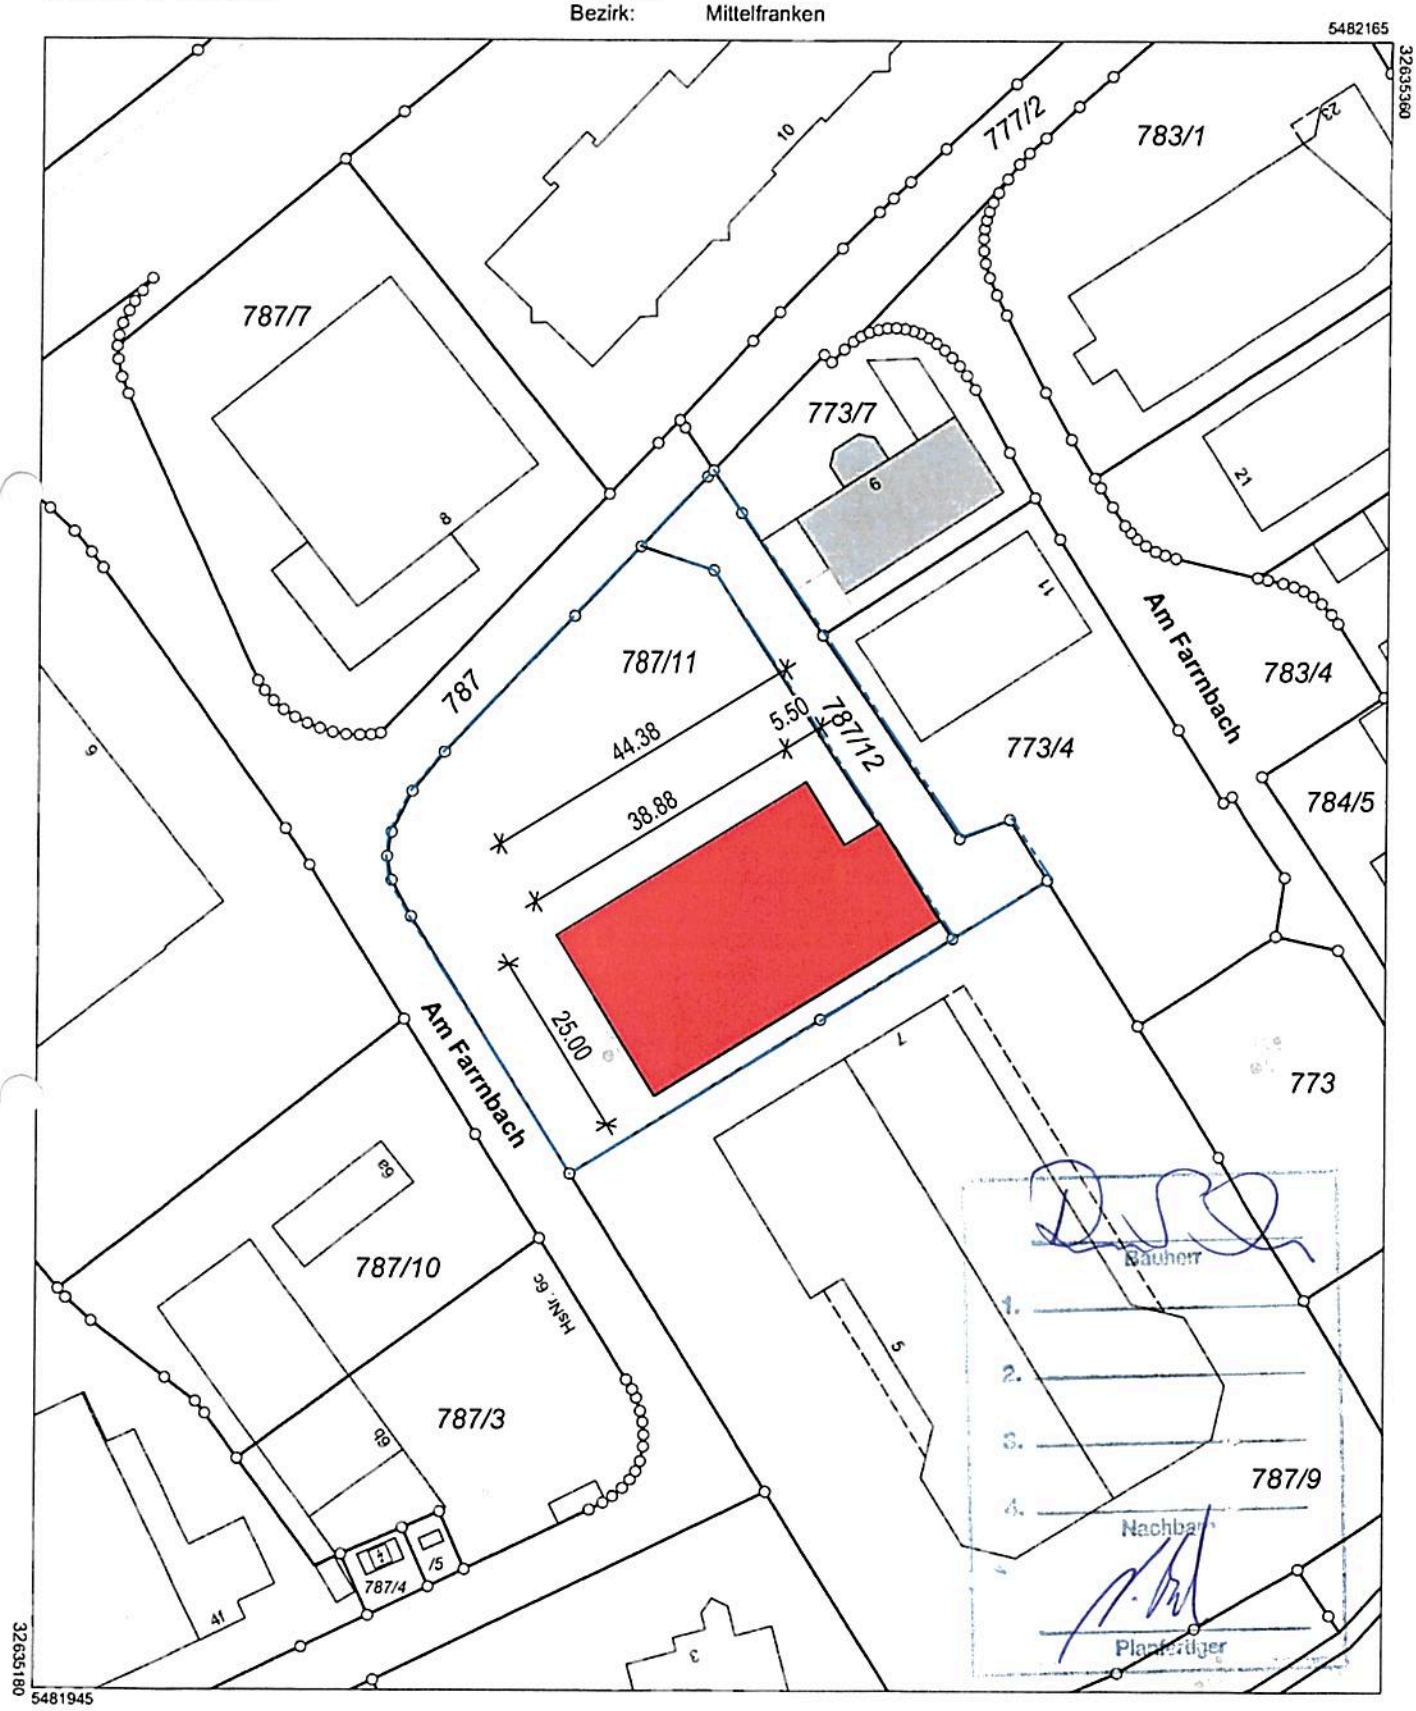

Maßstab 1:1000 0 10 20 30 Meter

Vervielfältigung nur in analoger Form für den eigenen Gebrauch.
Zur Maßentnahme nur bedingt geeignet.

Geschäftszeichen: mch

Amt für Digitalisierung, Breitband und Vermessung Neustadt a.d. Aisch
Parkstraße 10
91413 Neustadt a.d. Aisch

Stempel und Unterschrift der abgebenden Stelle