




Markt Cadolzburg Straßensanierung Vogtsreichenbach West

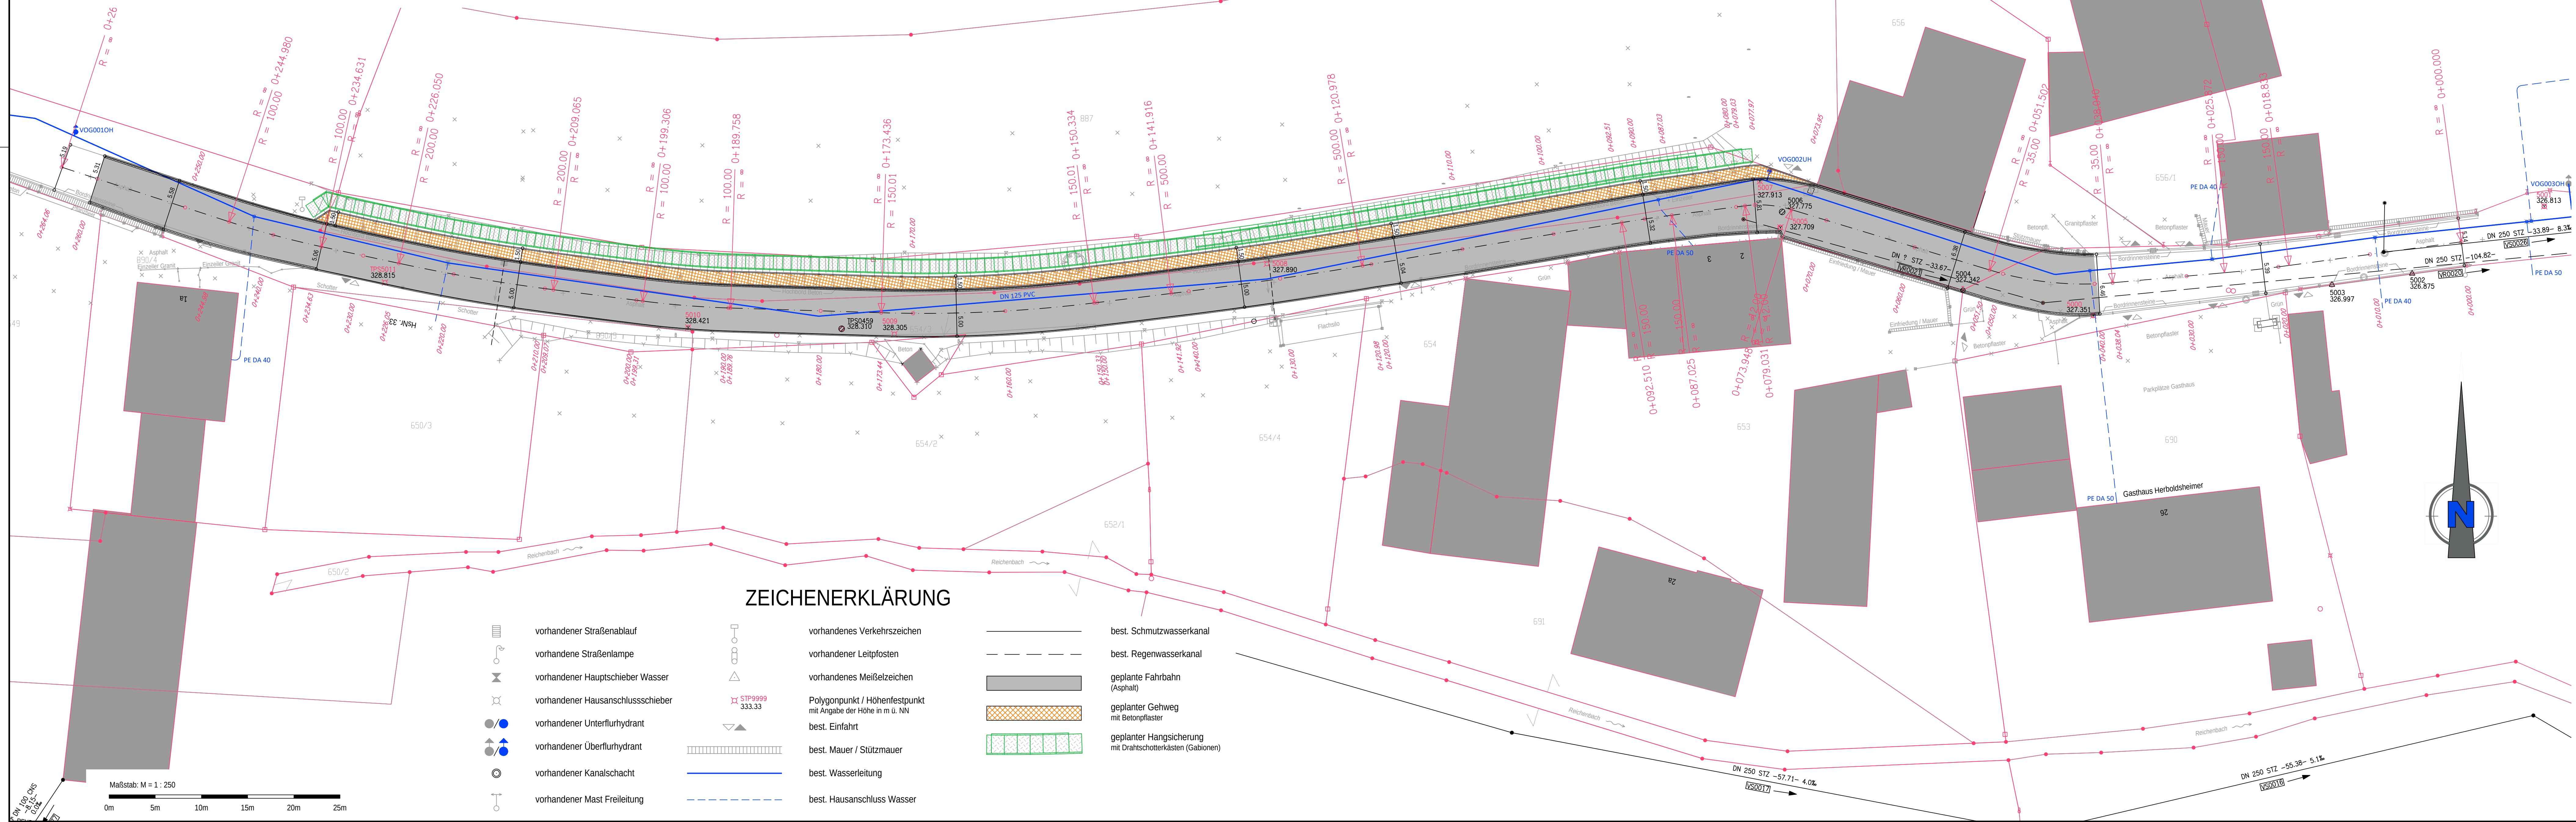

ZEICHENERKLÄRUNG

- | | | | |
|--|--|--|--|
| | vorhandener Straßenablauf | | vorhandenes Verkehrszeichen |
| | vorhandene Straßenlampe | | vorhandener Leitpfosten |
| | vorhandener Hauptschieber Wasser | | vorhandenes Meißelzeichen |
| | vorhandener Hausanschlusschieber | | Polygonpunkt / Höhenfestpunkt mit Angabe der Höhe in m ü. NN |
| | vorhandener Unterflurhydrant | | best. Einfahrt |
| | vorhandener Überflurhydrant | | best. Mauer / Stützmauer |
| | vorhandener Kanalschacht | | best. Wasserleitung |
| | vorhandener Mast Freileitung | | best. Hausanschluss Wasser |
| | best. Schmutzwasserkanal | | best. Regenwasserkanal |
| | geplante Fahrbahn (Asphalt) | | geplanter Gehweg mit Betonpflaster |
| | geplanter Hangsicherung mit Drahtschotterkästen (Gabionen) | | |

Stand 06.12.2021
Bauausschuss Markt Cadolzburg

ibte ibte engelhardt INGENIEURBÜRO FÜR TIEFBAU		Am Farrnbach 17 90556 Cadolzburg Tel.: +49 9103 71 90 391 Fax: +49 9103 71 90 395 E-Mail: info@ibte-engelhardt.de www.ibte-engelhardt.de		WASSER ABWASSER KANALSANIERUNG STRAßENBAU VERMESSUNG	
Vorhaben:		Straßenbau Markt Cadolzburg Straßensanierung Vogtsreichenbach West		Proj.-Nr.:	CAD2102
Vorhabensträger:		Markt Cadolzburg		Plan-Nr.:	2.0a
Landkreis / Gemeinde:		Fürth / Markt Cadolzburg		Beilage:	-
Maßstab:		LAGEPLAN Vogtsreichenbach West		VORENTWURF	
1 : 250				entw.	November 2021
				gez.	November 2021
				gepr.	November 2021
Vorhabensträger:		Entwurfsverfasser:		ibte ibte engelhardt	
Datum		Unterschrift		Datum	
				01.12.2021	
Z:\Daten\Projekte\CAD2102\DWG\2.05\STR250_Vogtsreichenbach West_211206.dwg				1:320 m x 0,397 m = 0,524 m²	