


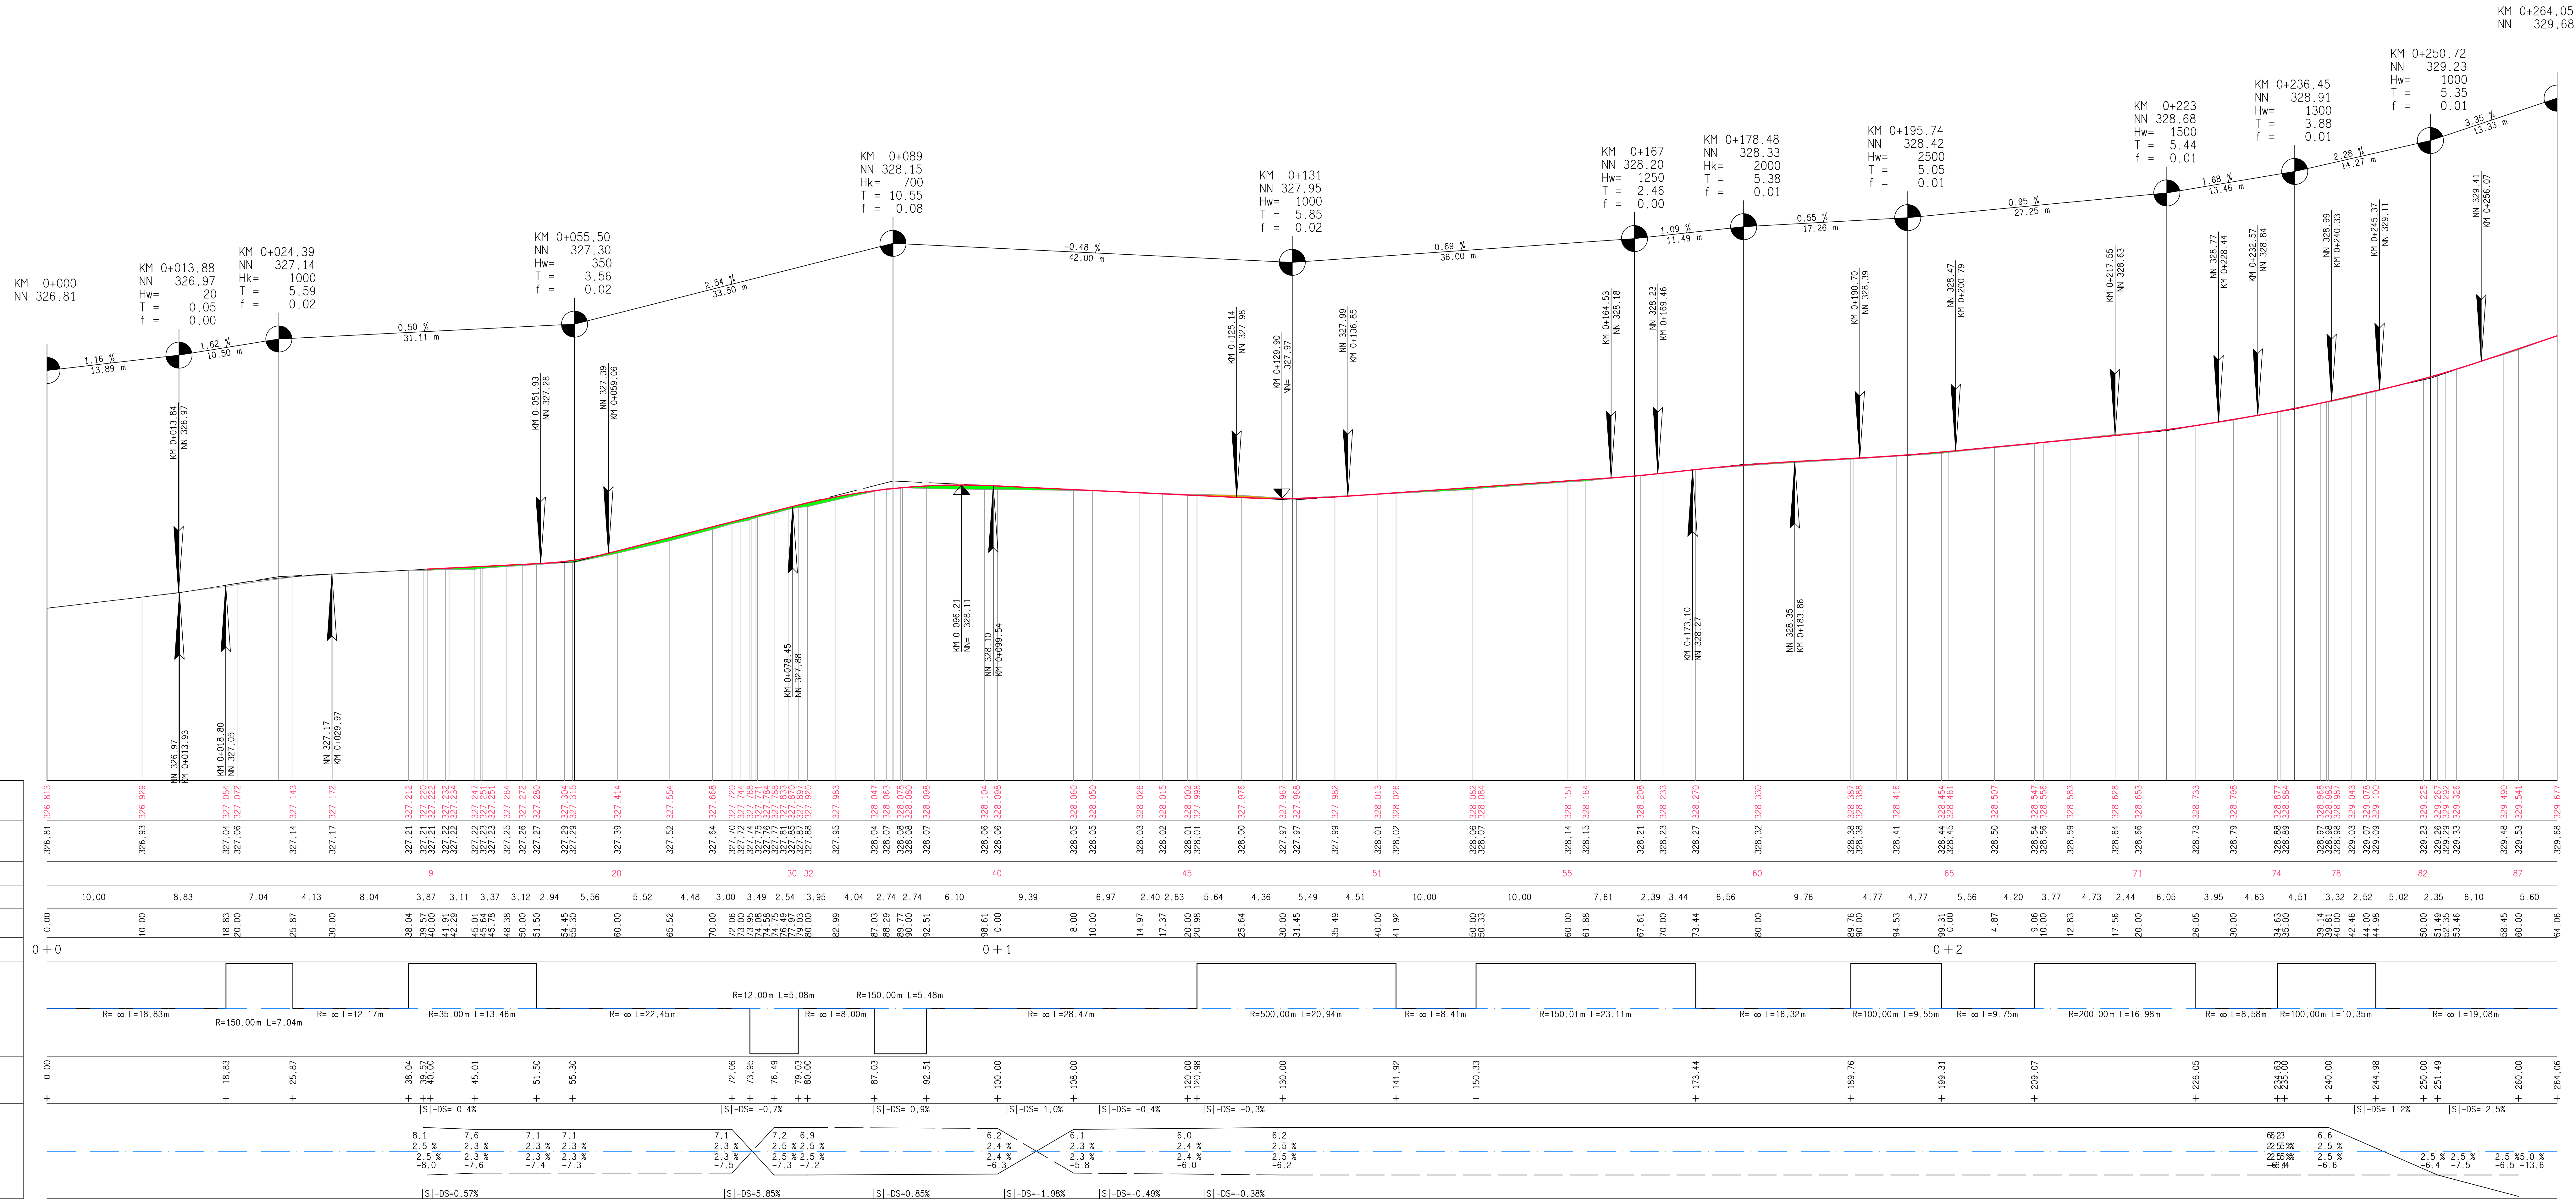

Stand 06.12.2021
Bauausschuss Markt Cadolzburg

ibte ibte engelhardt INGENIEURBÜRO FÜR TIEFBAU		Am Farmbach 17 90556 Cadolzburg Tel.: +49 9103 71 90 395 Fax: +49 9103 71 90 395 E-Mail: info@ibte-engelhardt.de www.ibte-engelhardt.de		WASSER ABWASSER KANALISATION STRABENBAU VERMESSUNG	
Vorhaben: Straßenbau Markt Cadolzburg Straßensanierung Vogtsreichenbach West Landkreis / Gemeinde: Fürth / Markt Cadolzburg		Proj.-Nr.: CAD2102 Plan-Nr.: 3.0a Bilager: -		VORENTWURF	
Maßstab: 1 : 250/25 HÖHENPLAN Vogtsreichenbach West (Gradienten angepasst an Bestand)		Entwurfsverfasser: ibte ibte engelhardt		Datum: 01.12.2021 Name: -	
Vorhabensträger: -		Datum: 01.12.2021		Name: -	